




Hergestellt am 03.06.2020

Flurstück: 38/1
Flur: 10
Gemarkung: Singhofen

Gemeinde: Singhofen
Landkreis: Rhein-Lahn-Kreis

Jahnstraße 5
56457 Westerburg

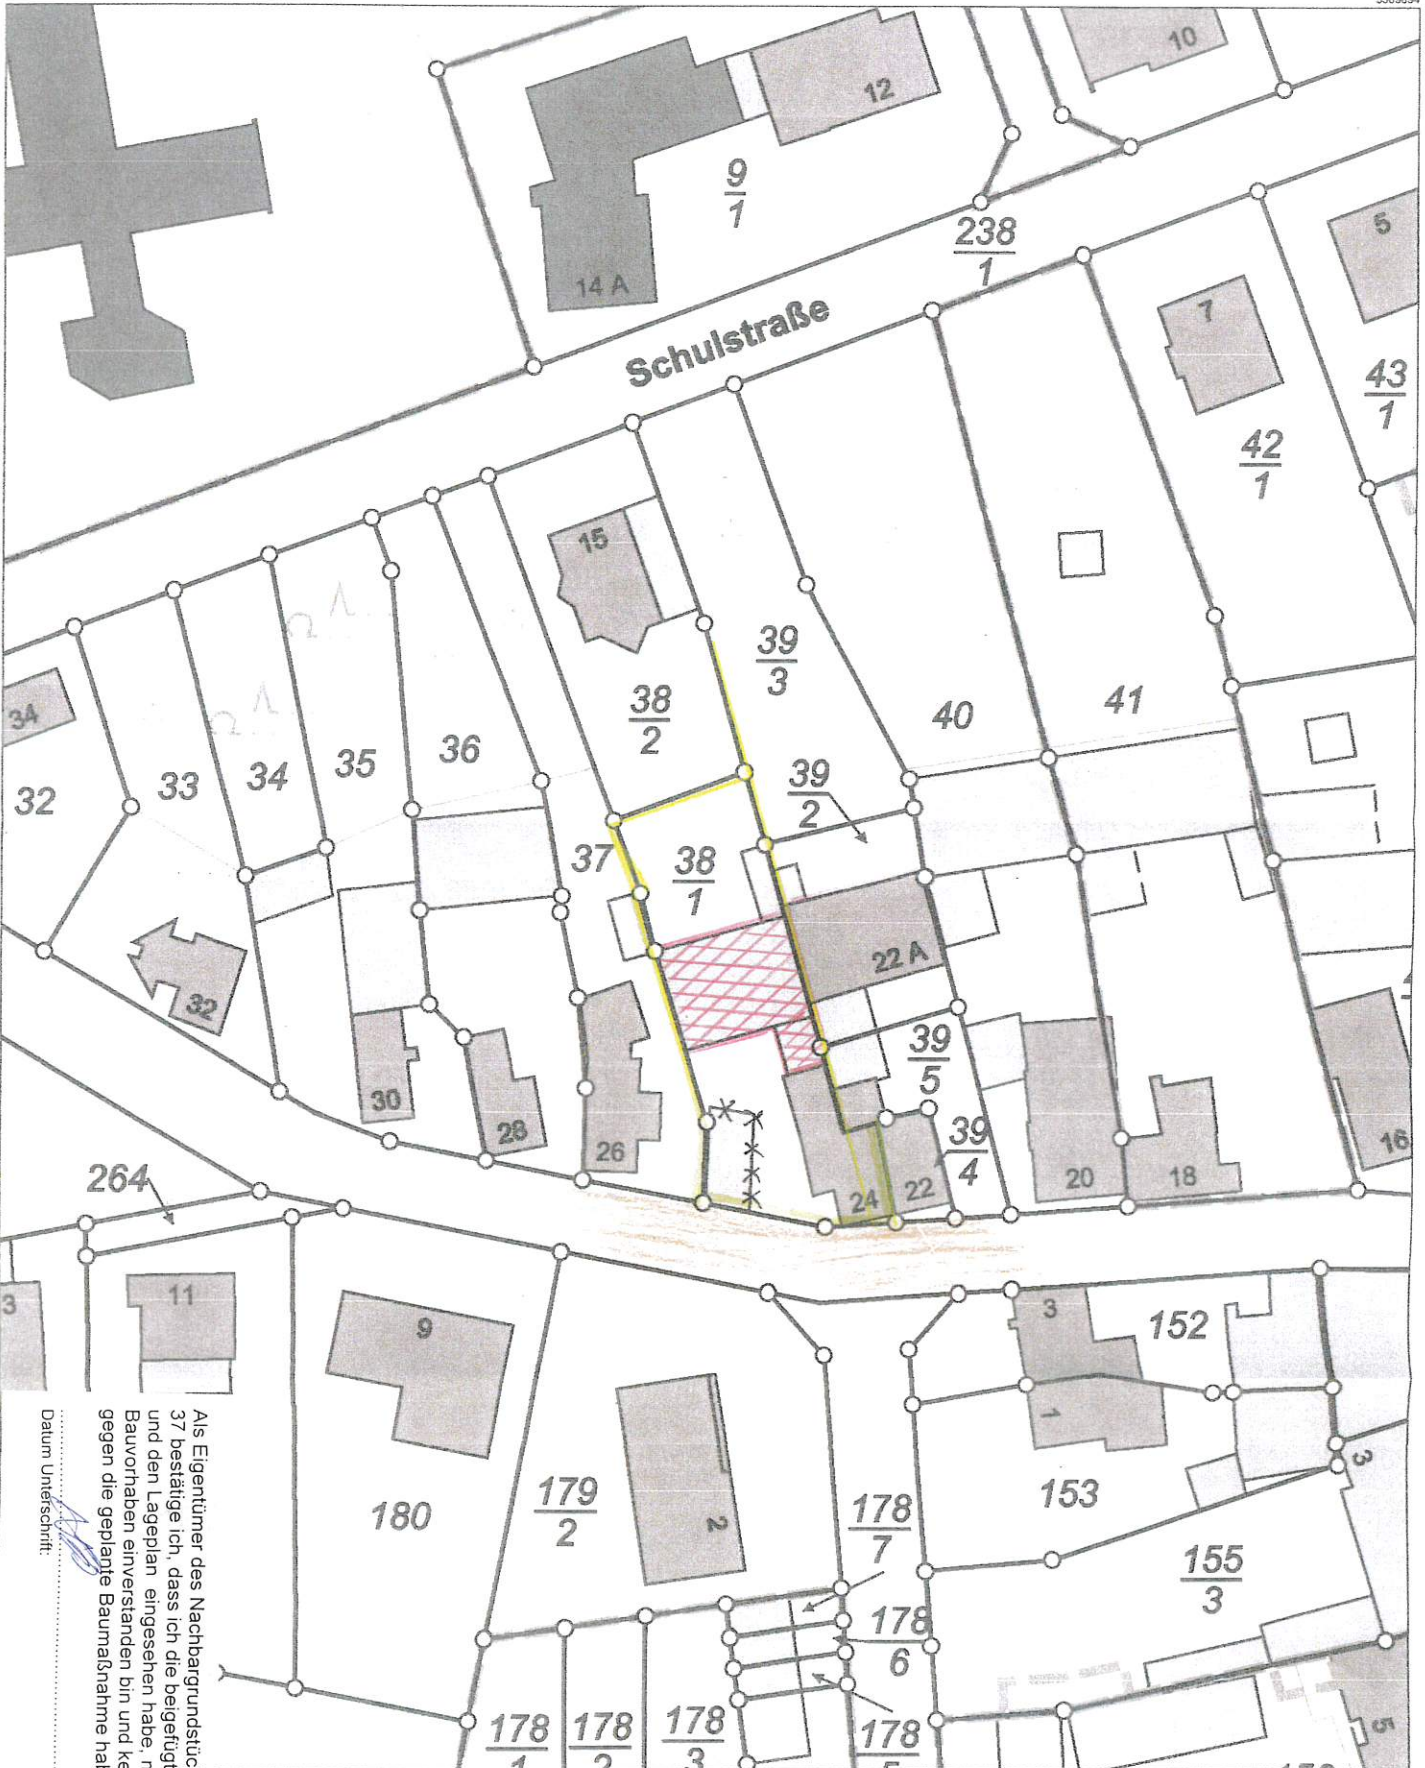


Als Eigentümer des Nachbargrundstückes Flurstück 37 bestätige ich, dass ich die beigefügten Baupläne und den Lageplan eingesehen habe, mit dem Bauvorhaben einverstanden bin und keine Einwände gegen die geplante Baumaßnahme habe

Datum Unterschrift: *[Signature]*

Vervielfältigungen für eigene Zwecke sind zugelassen. Eine unmittelbare oder mittelbare Vermerkung, Umwandlung oder Veröffentlichung der Geobasisinformationen bedarf der Zustimmung der zuständigen Vermessungs- und Katasterbehörde (§12 Landesgesetz über das amtliche Vermessungswesen).
Hergestellt durch Öffentlich best. Vermessungsingenieur Dipl.-Ing. (FH) Hans Brost.
Beitragnis eingeräumt am 22.09.2006 durch Landesamt für Vermessung und Geobasisinformation Rheinland-Pfalz.


Maßstab 1 : 500

0 5 10 15 Meter

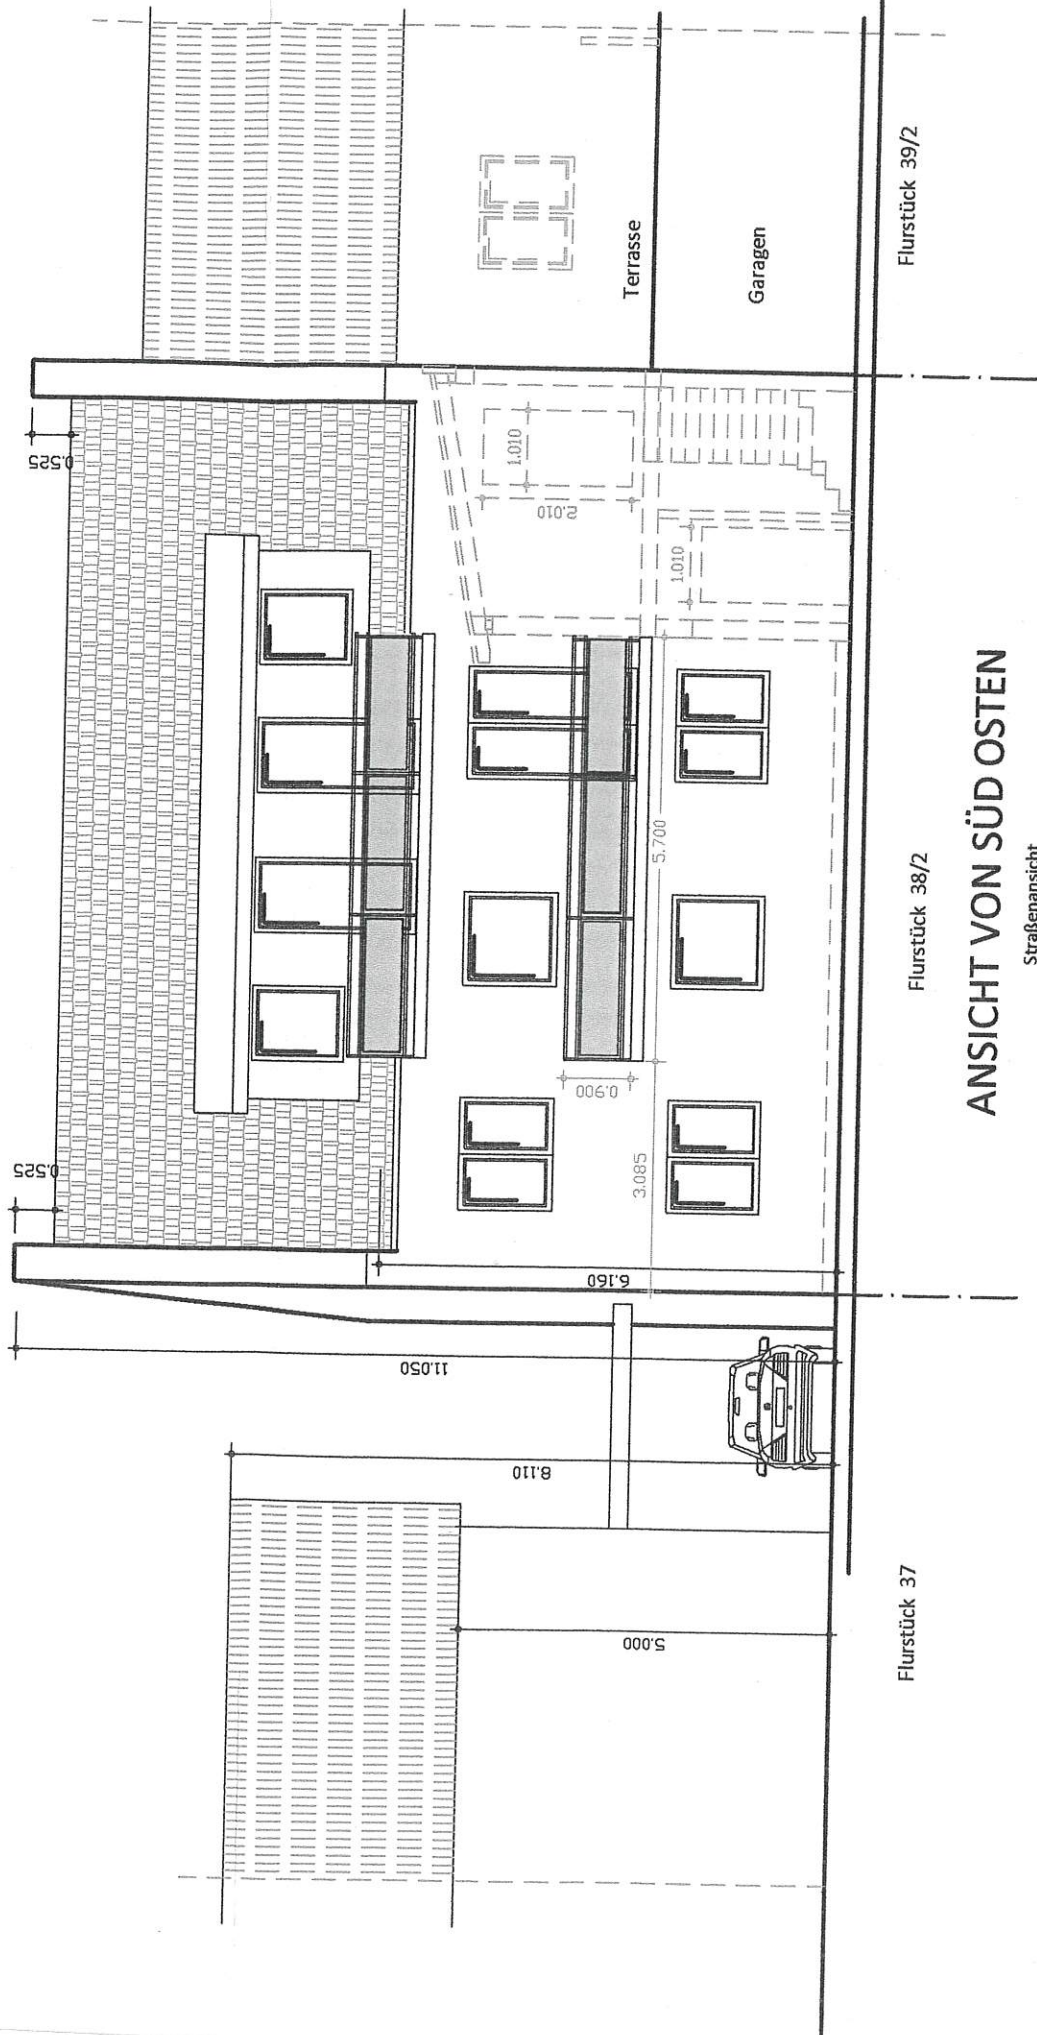


ANSICHT VON SÜD OSTEN

Straßenansicht

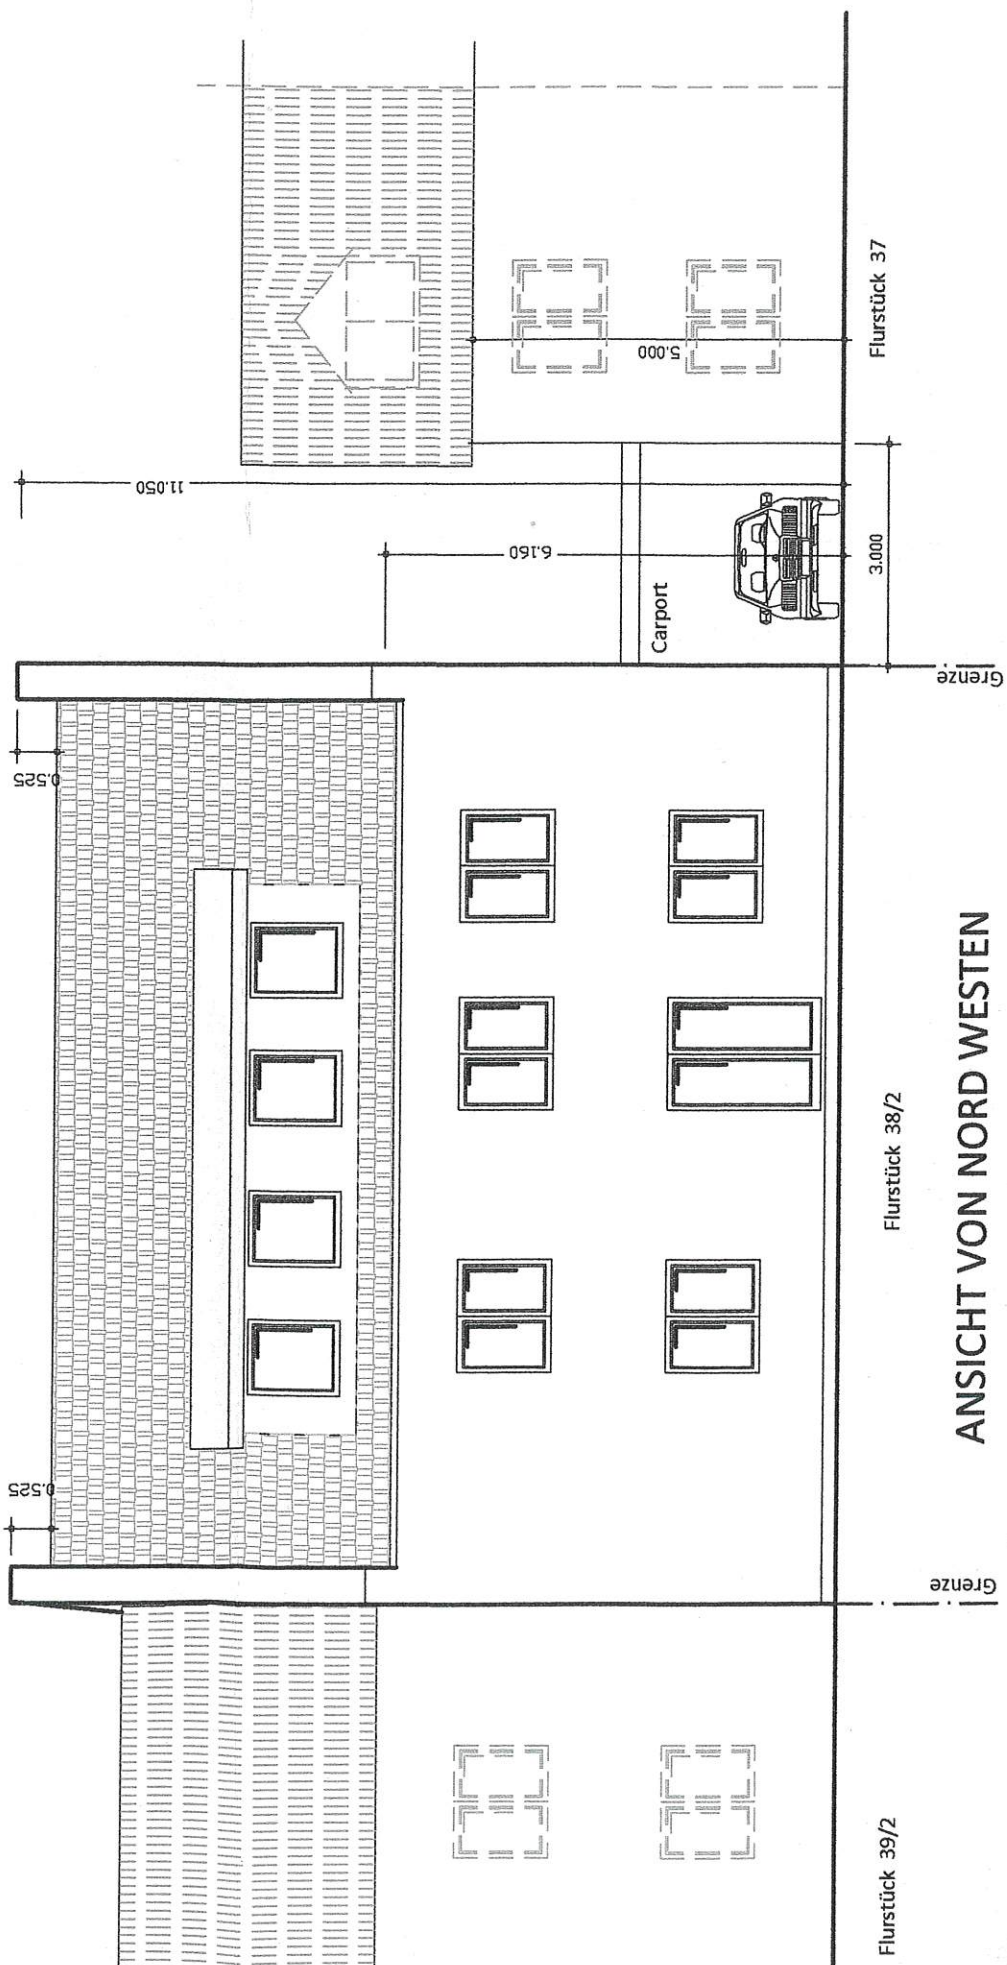

ANSICHT VON SÜD

Straßenansicht

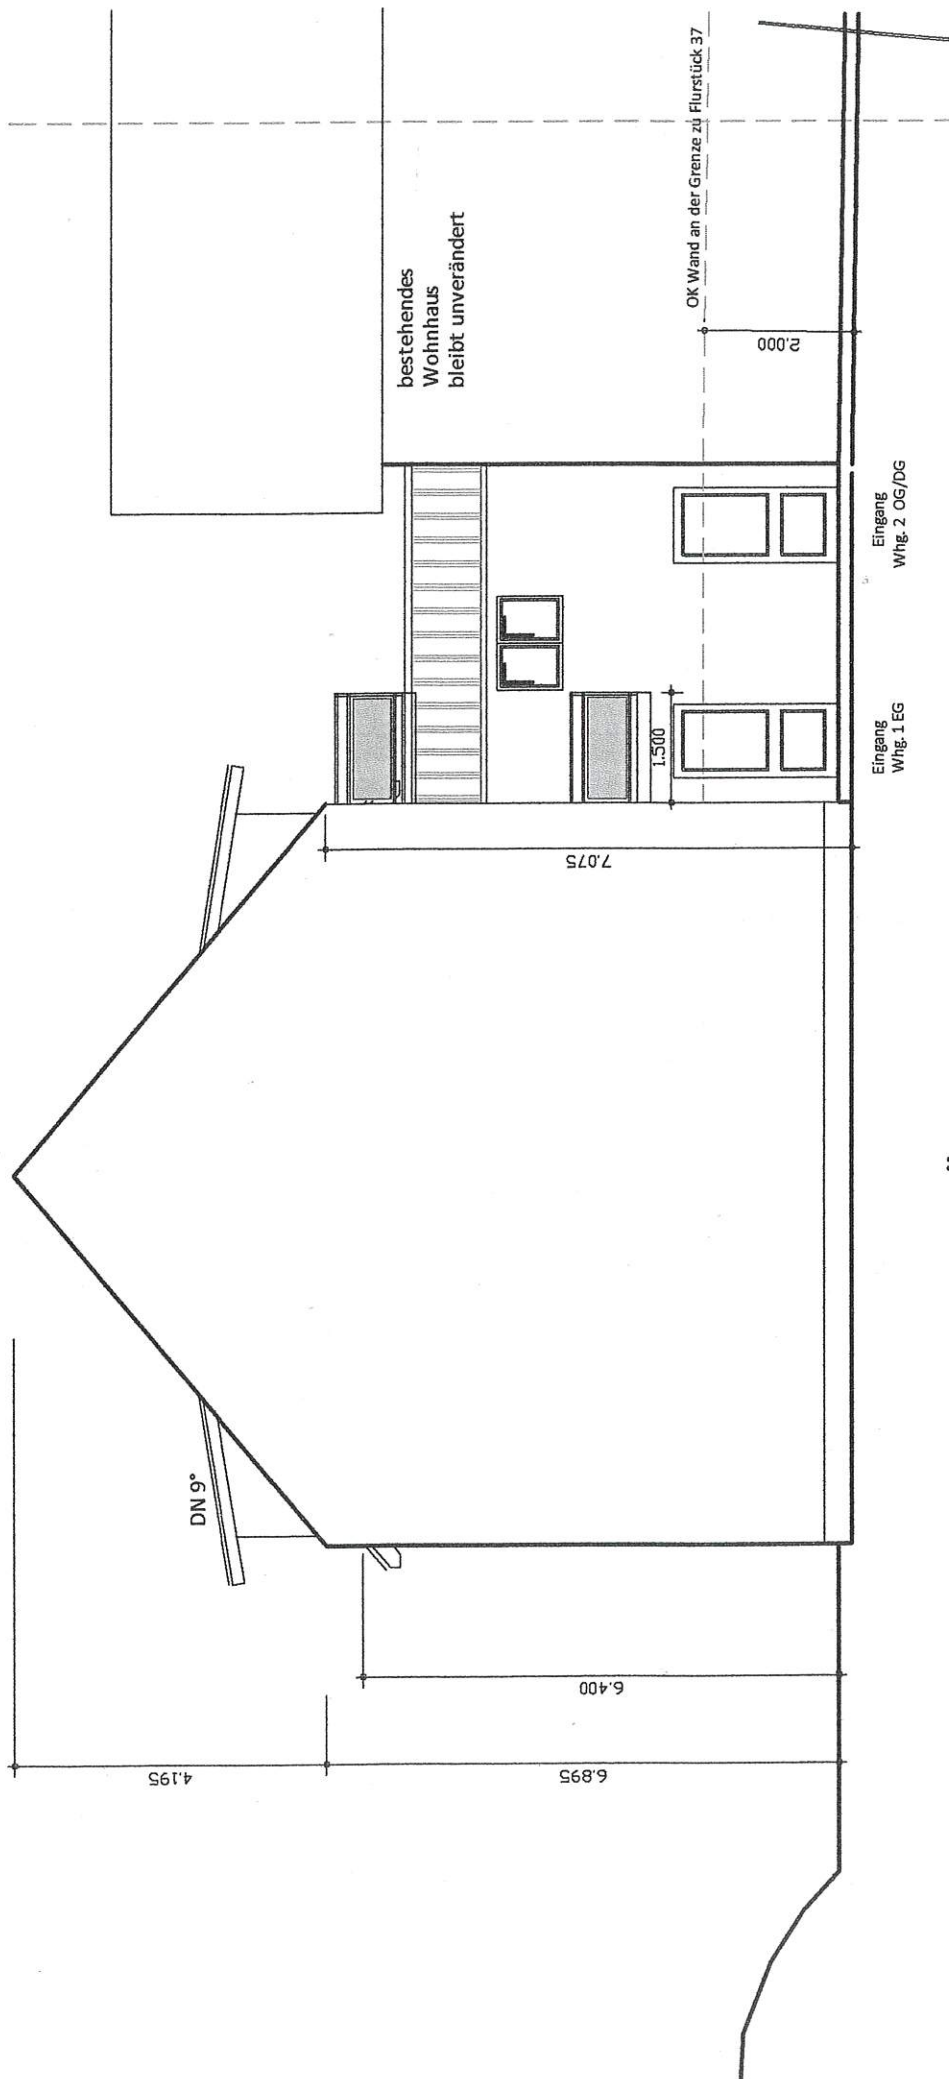

ANSICHT VON SÜD WESTEN