



**Knotenpunkt  
Kaltbachstraße /  
Unterer Bongert**

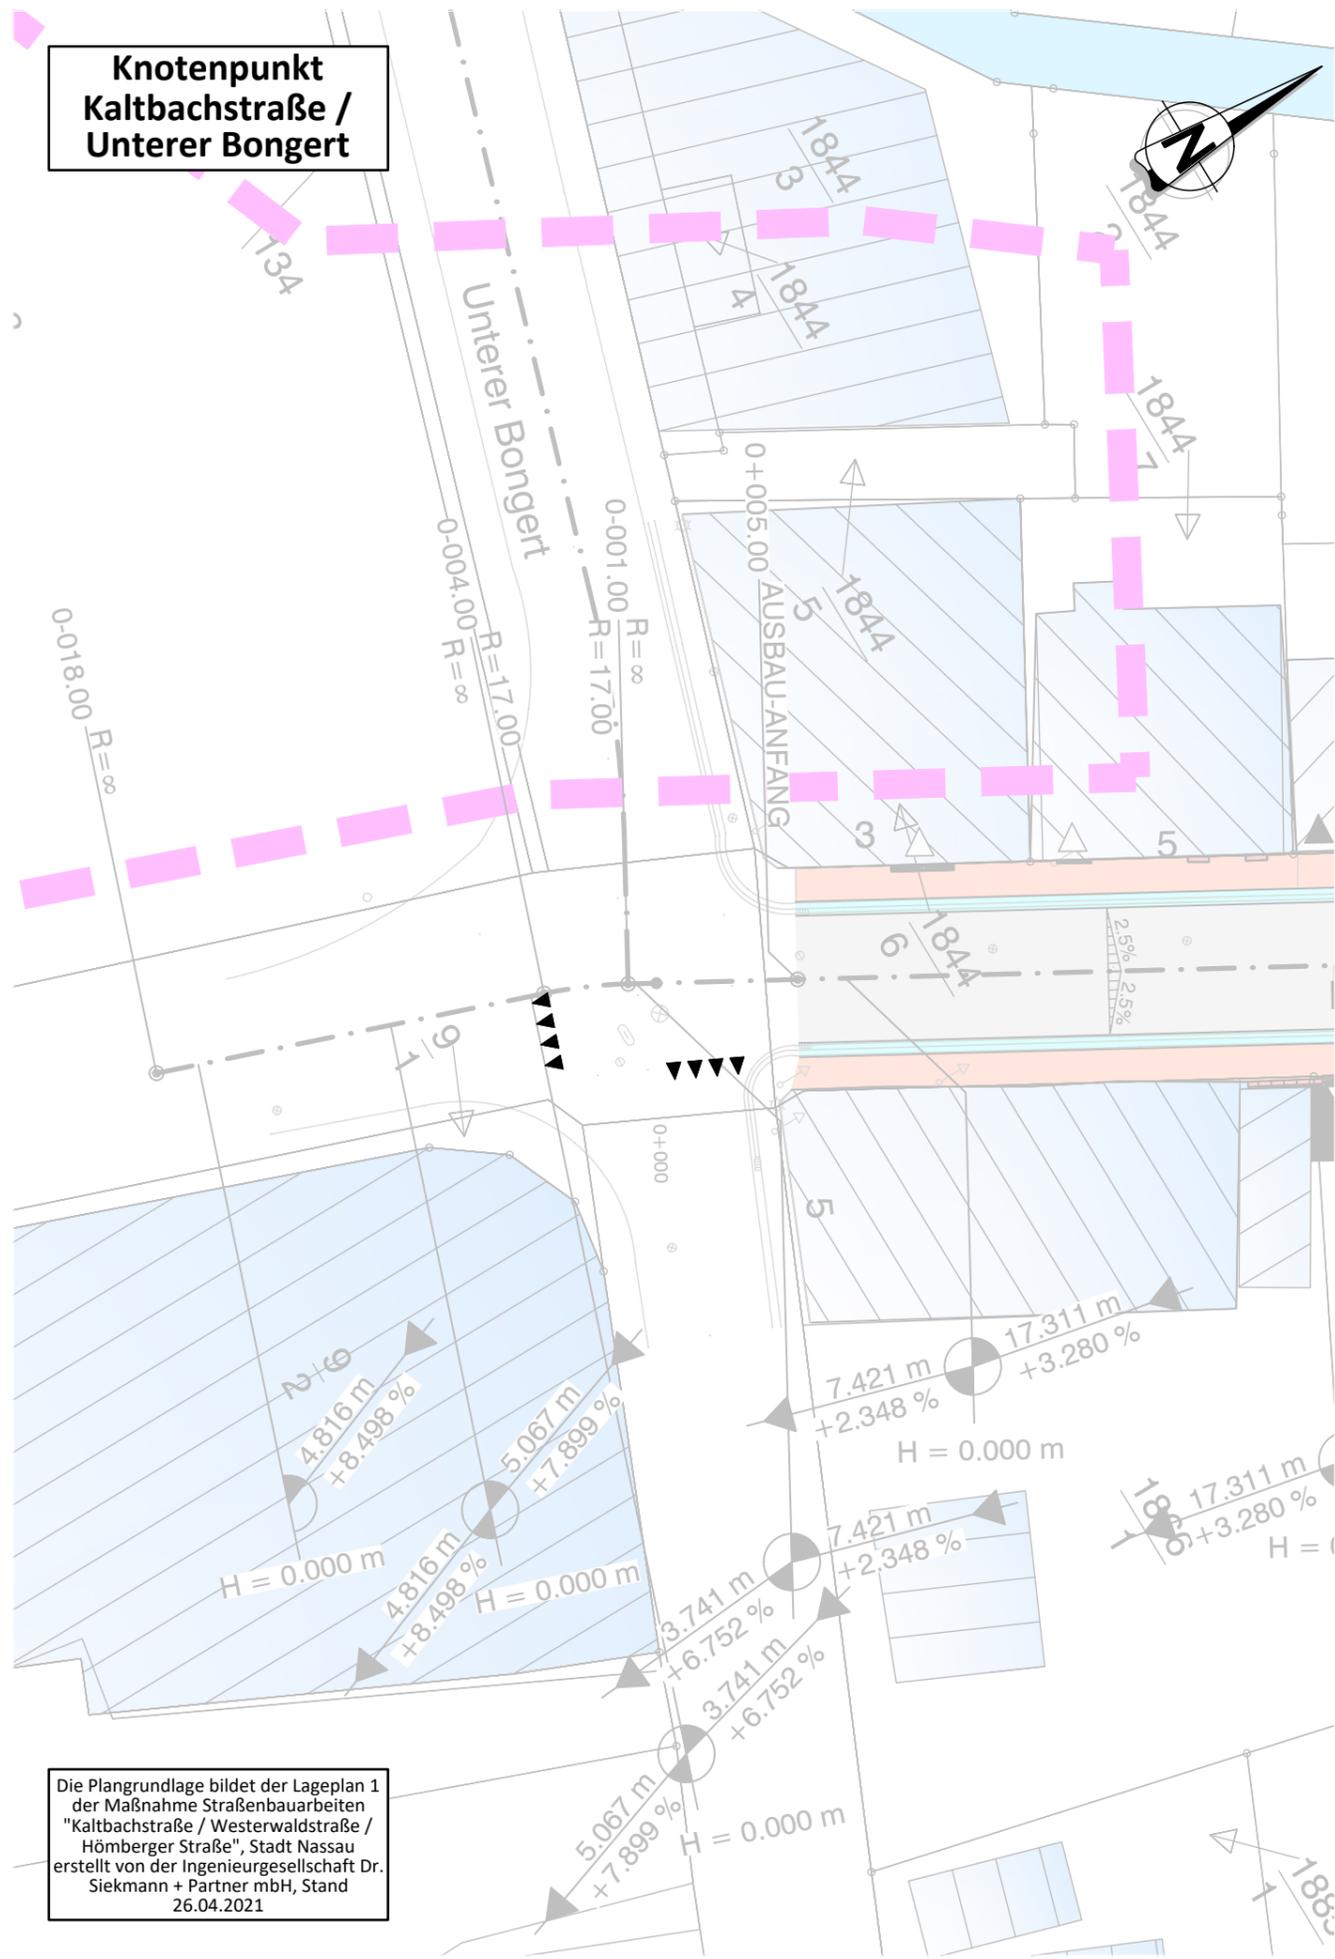

Die Plangrundlage bildet der Lageplan 1 der Maßnahme Straßenbauarbeiten "Kaltbachstraße / Westerwaldstraße / Hömberger Straße", Stadt Nassau erstellt von der Ingenieurgesellschaft Dr. Siekmann + Partner mbH, Stand 26.04.2021

Datei: 210426-065-Knotenpunkte-T00.dwg | Stand: 26.04.2021

**Knotenpunkt  
Kaltbachstraße /  
Oberer Bongert**

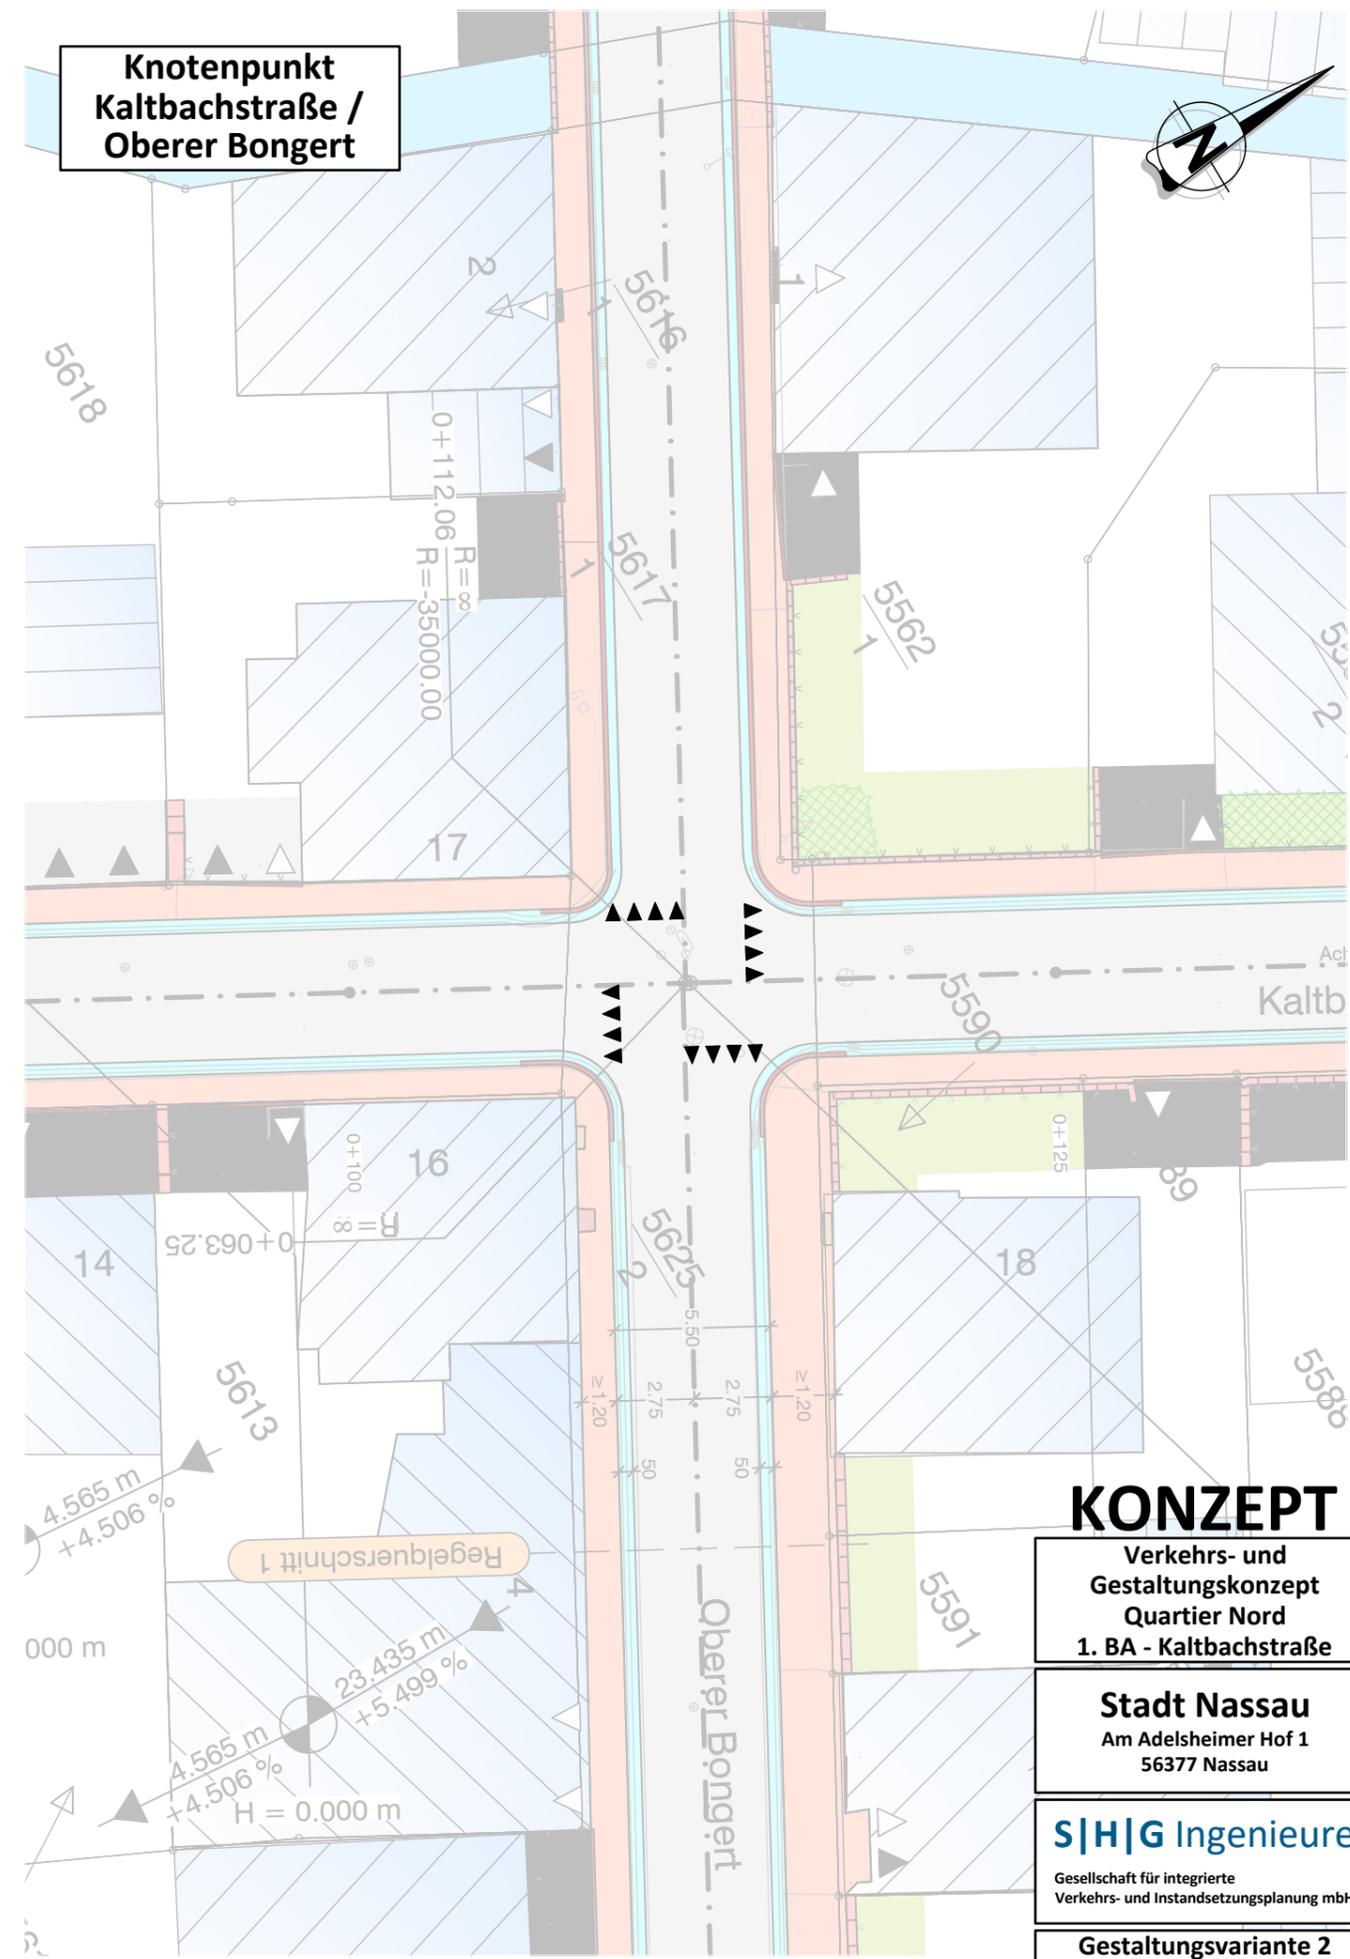

**KONZEPT**

Verkehrs- und Gestaltungskonzept Quartier Nord 1. BA - Kaltbachstraße

Stadt Nassau Am Adelsheimer Hof 1 56377 Nassau

**S|H|G Ingenieure**  
Gesellschaft für integrierte Verkehrs- und Instandsetzungsplanung mbH

Gestaltungsvariante 2 Maßstab 1 : 250