



Lageplan zum Bauantrag

Dipl.-Ing. Martin Dänzer
Öffentlich bestellter Vermessungsingenieur
Badhausstraße 5, 56130 Bad Ems
Telefon: (02603) 70769


Antrag bT 00049644/2021 – V19/21
Gemarkung Obernhof
Flur 7
Datum 22.04.2021

Ungefäher Maßstab 1: 1000

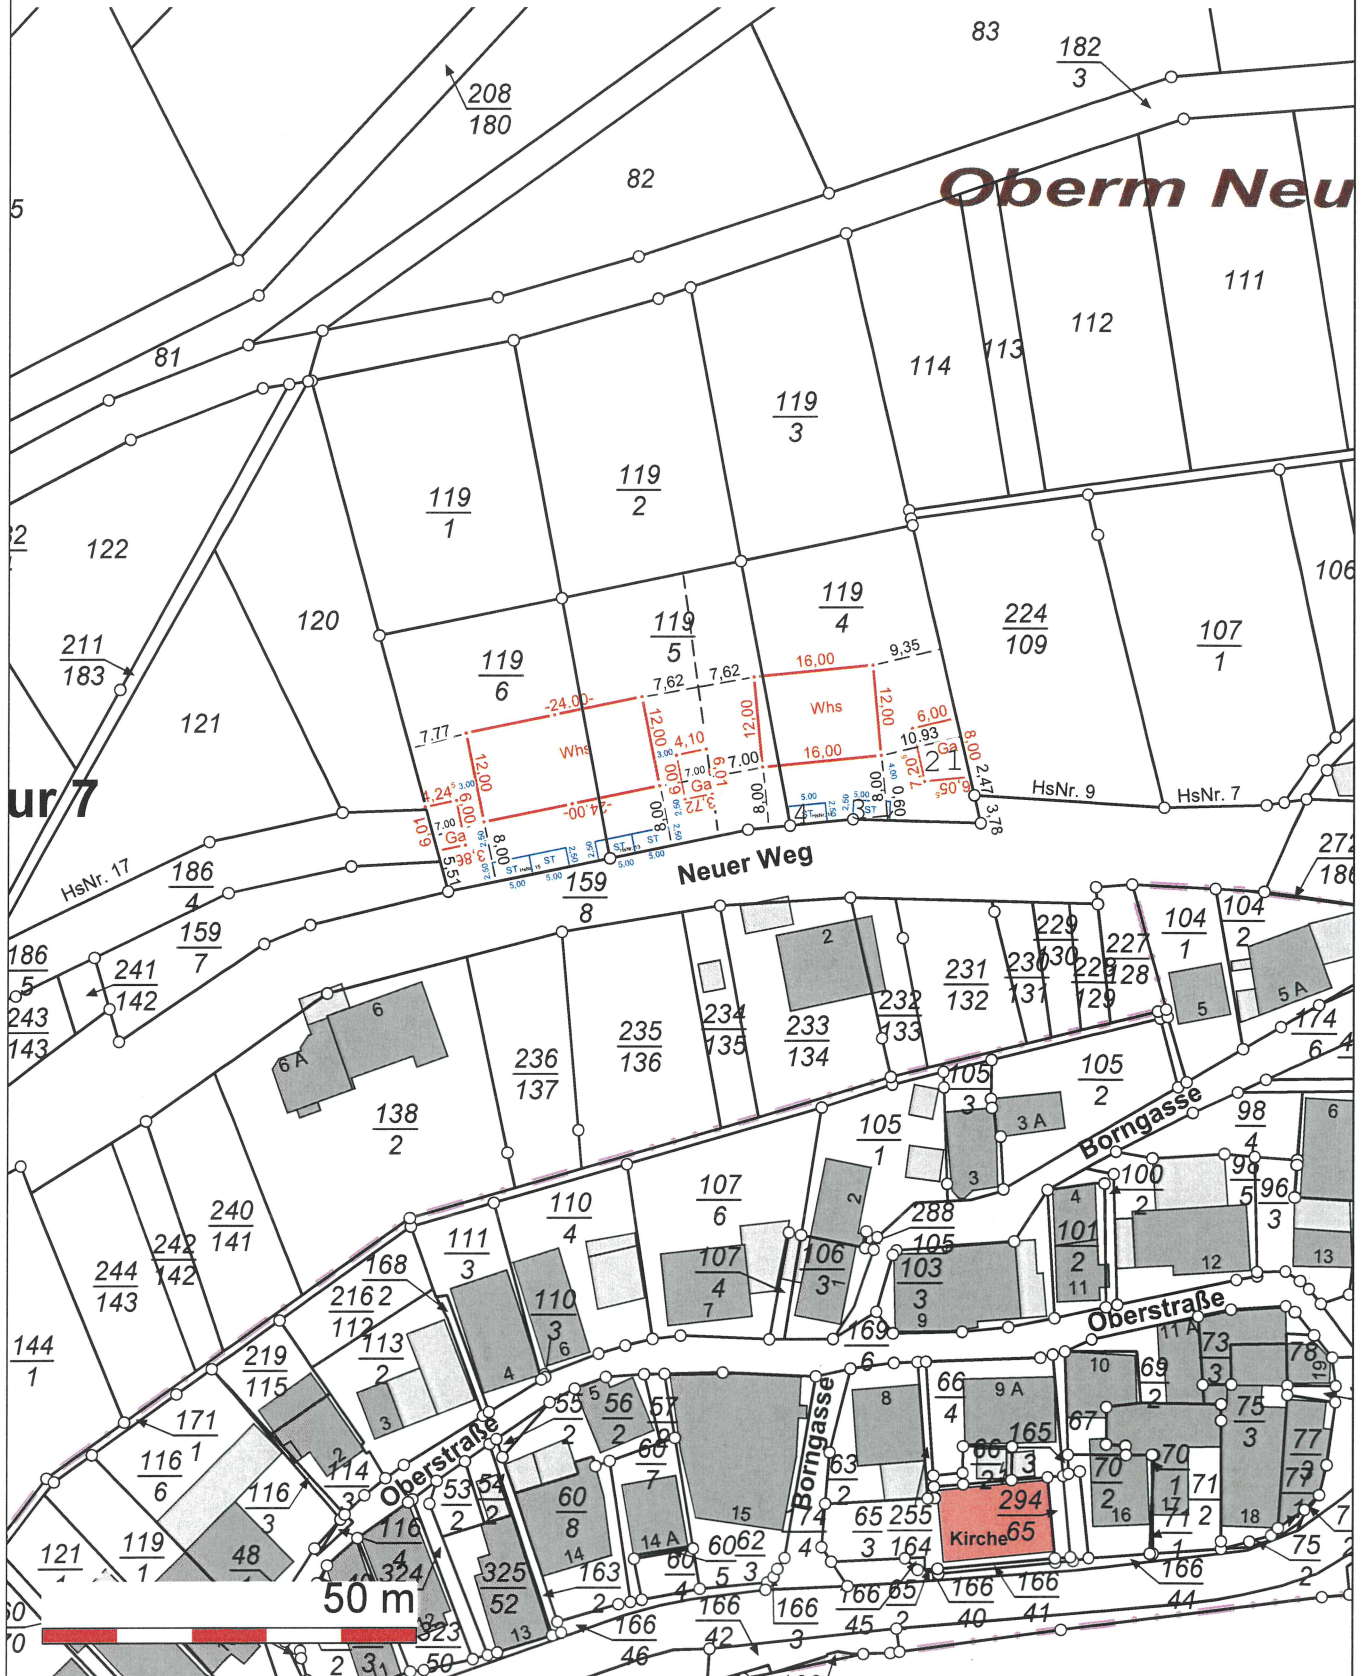

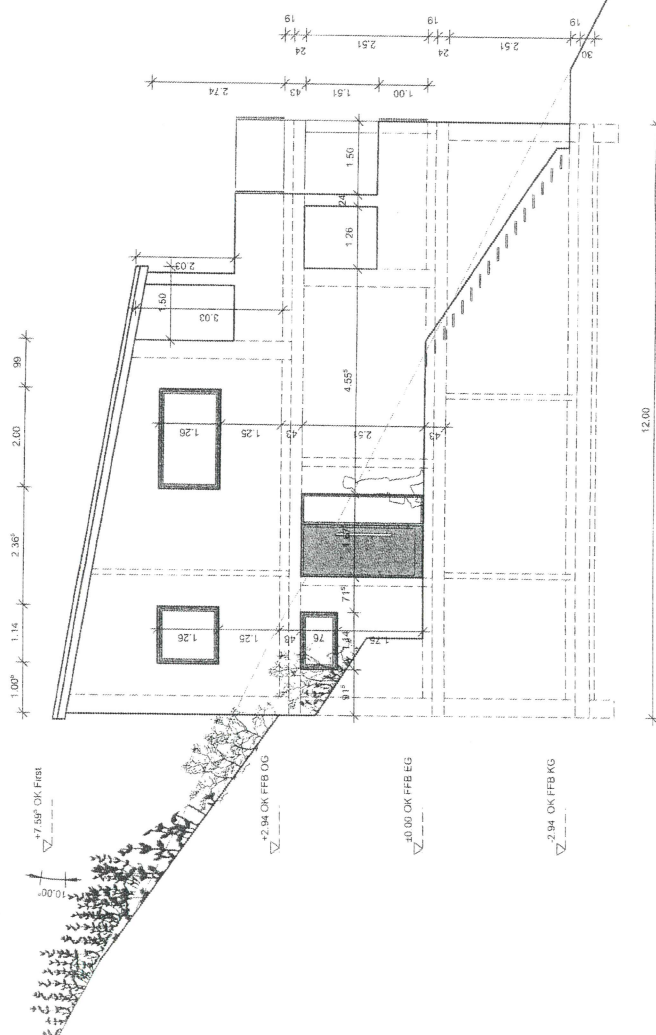

-	Plan erstellt		11.03.2021	C.Zer	
INDEX	ÄNDERUNGEN		DATUM	GEZ.	
PROJEKT					
Neubau eines Wohnhauses mit zwei Wohneinheiten mit Büro und Garage					
PROJEKTANSCHRIFT					
Neuer Weg 13 D- 56379 Obernhof Gen.: Obernhof, Flur: 7, Flurstk.: 119/5					
BAUHERR					
ENTWURFSVERFASER					
Dipl.-Ing. Architekt G. Röhrner Flandrischestr. 48 D- 52076 Aachen Architektenkammer NRW A18656					
PLANINHALT					
Seitenansicht / Eingang links					
MASSTAB	GROSSE	DATUM	GEZEICHNET	INDEX	
1:100	A3	11.03.2021			CZER

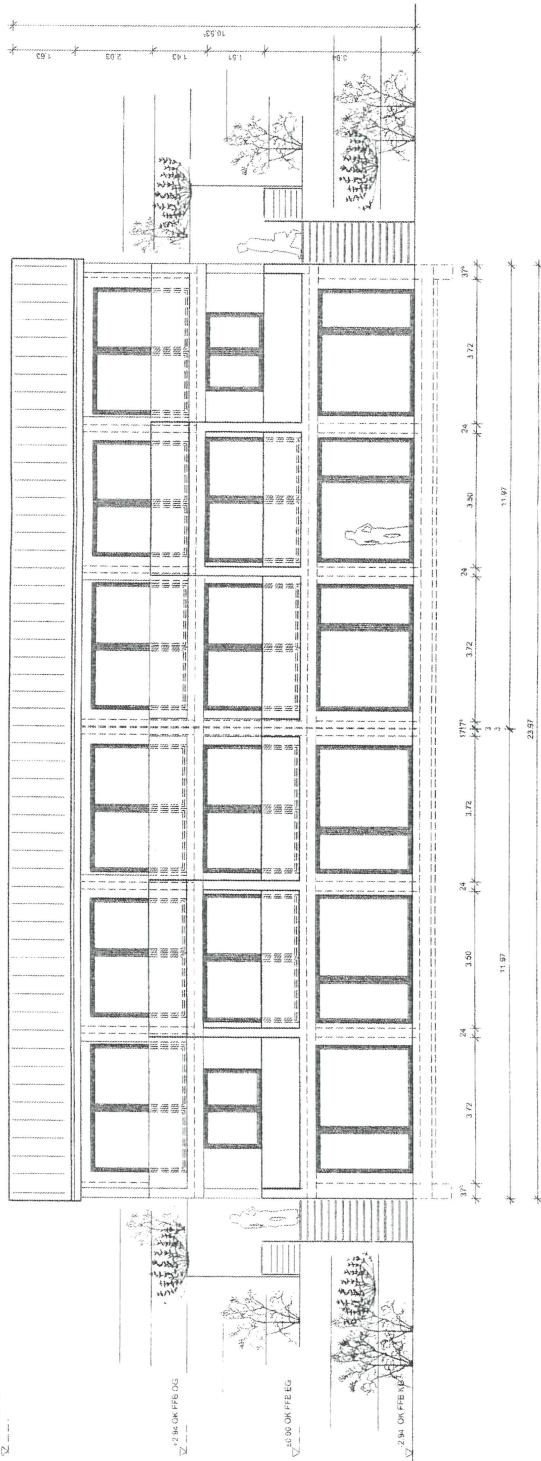

INDEX	Plan erstellt	11.03.2021	CZer
ANDERUNGEN	DATUM	GEZ	
PROJEKT	Neubau eines Wohnhauses mit zwei Wohneinheiten mit Büro und Garage		
PROJEKTANSCHRIFT	Neuer Weg 13 D-56379 Obernhof Gem. Oberhof, Plur. 7, Pnrak.: 1195		
BAUHERR	F		
ENTWURFSVERFASSEN	Dipl.-Ing. Architekt G. Römler Flandrische Str. 48 D-52076 Aachen Architektkammer NRW A18556		
PLANINHALT	Straßenansicht		
INDEX	GRÖSSE	DATUM	GEZEICHNET
MASSSTAB	1:100	29.05.20	11.03.2021
			CZer