


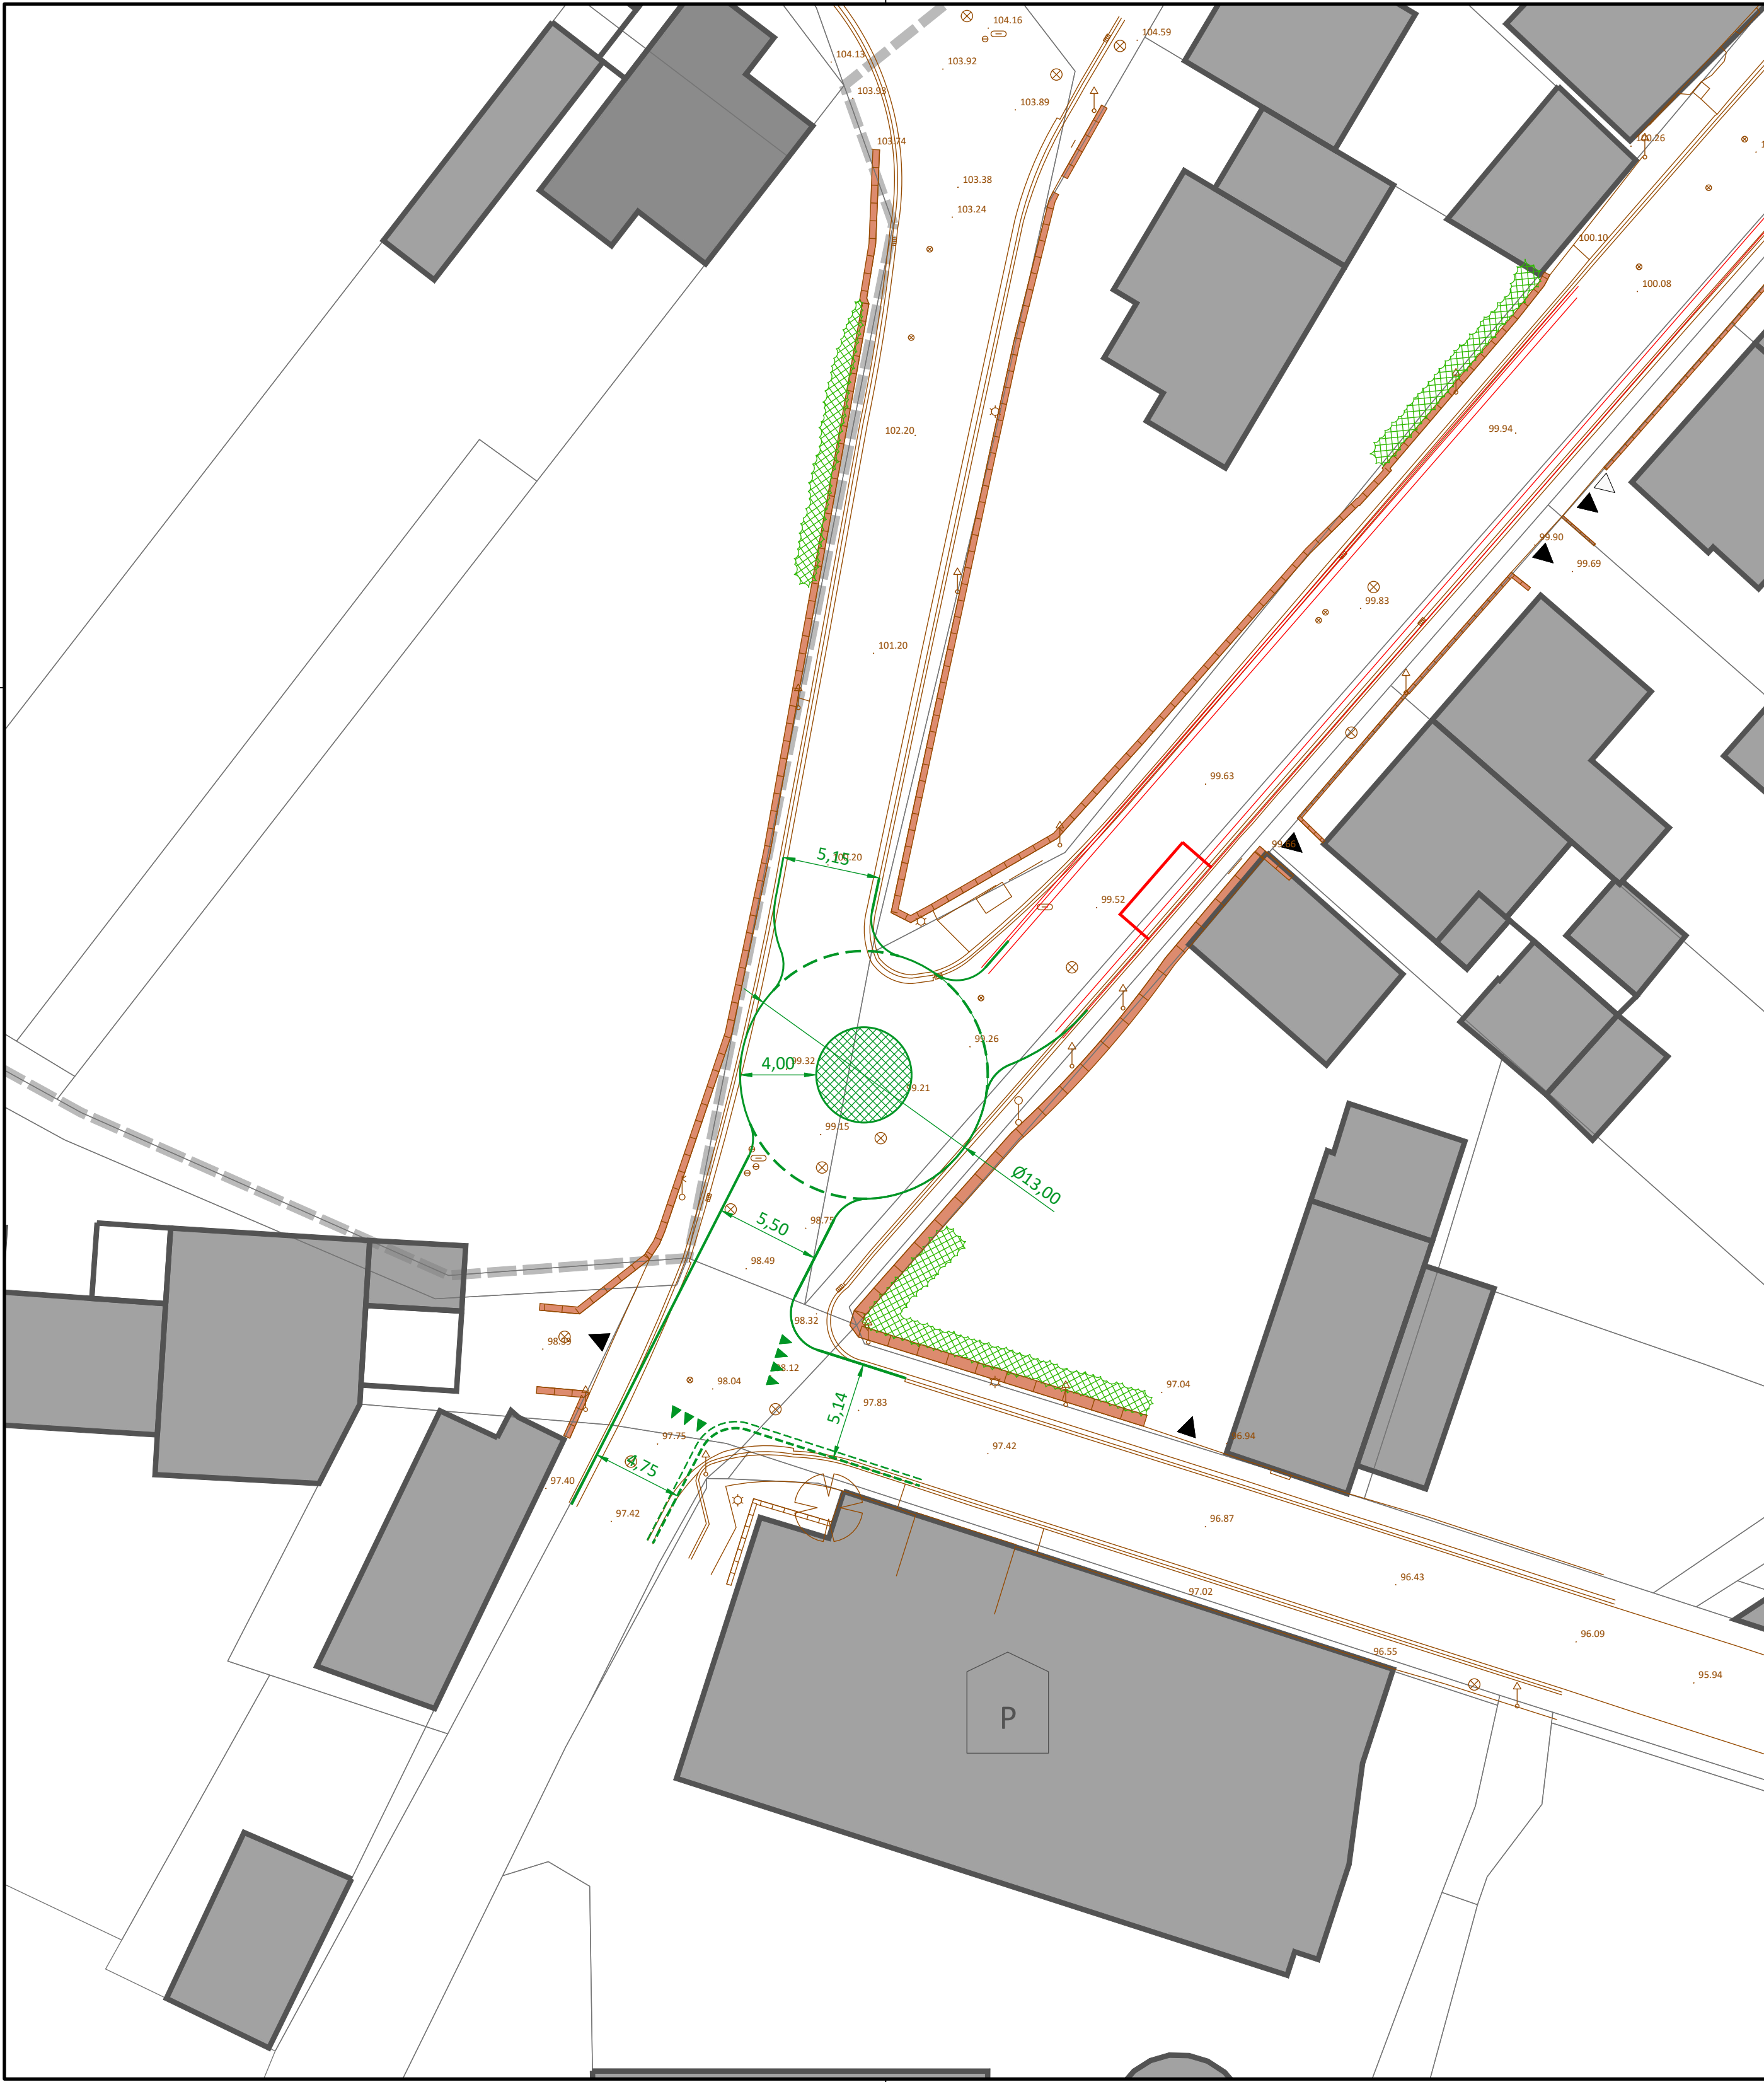

Quellen:
Plangrundlage
Ingenieurgesellschaft Dr. Siekmann + Partner mbH; Lageplan Straßenbauarbeiten
"Kaltbachstraße / Westerwaldstraße / Hömberger Straße", Stadt Nassau im Auftrag
der Verbandsgemeindewerke Bad Ems - Nassau
Orthofoto
©GeoBasis-DE / LVermGeoRP2021, dl-de/by-2-0, www.lvermgeo.rlp.de [Daten bearbeitet]

S|H|G Ingenieure
Gesellschaft für integrierte Verkehrs- und Instandsetzungsplanung mbH
Gerberhof 3 | D-56410 Montabaur
T +49 (0) 2602 - 134 227-0 | F 49 (0) 2602 - 134 227-27
E info@shg-ing.de | W www.shg-ing.de

Projekt-Nr.: 21-065

	Datum	Zeichen
bearbeitet:	Juni 2021	jse / mha
gezeichnet:	Juli 2021	mha
geprüft:		

Stadtverwaltung Nassau
Am Adelsheimer Hof 1 | 56377 Nassau
Tel.: 02603 / 793-0 | stadt-nassau@vgben.de

**Umgestaltung des Knotenpunktes
Hömberger Straße / Westerwaldstraße /
Unterer Bongert / Mühlpforte
in Nassau**

Unterlage: 1
Blatt Nr.: 2
Maßnahmen Nr.: ---

	Datum	Name
bearbeitet		
gezeichnet		
geprüft		

Lageplan Variante 2
Maßstab 1 : 250
von NK: --- nach NK: ---

Entwurfsprüfung:		Datum	Name
Straßenplanung:			
Landespflege:			
Immissionsschutz:			
Nr.	Art der Änderung	Datum	Name
1			
2			
3			
4			
5			
6			

aufgestellt:

Nassau, den

Grundplan hergestellt: Ingenieurgesellschaft Dr. Siekmann + Partner mbH

Ergänzungen:

Aufnahme: Ingenieurgesellschaft Dr. Siekmann + Partner mbH

Feldvergleich:

Kataster: Verbandsgemeinde Bad Ems - Nassau