

Lageplan

Wasserstrasse: Lahn
km 127,976 bis km 127,989, rechtes Ufer



Maßstab 1:250

Wiedergabe sowie Vervielfältigung dieses Dokuments, Verwertung und Verbreitung seines Inhalts sind verboten, soweit nicht ausdrücklich gestattet. Zuwiderhandlungen verpflichten zu Schadenersatz. Alle Rechte für den Fall der Patent-, Gebrauchsmuster- oder Geschmacksmustereintragung vorbehalten.



**Wasserstraßen- und Schifffahrtsamt
Mosel-Saar-Lahn**


Schanzwiesenweg 4
56070 Koblenz
Telefon 0261 9819-3346

Bearbeiter: Michael Marcus

Nutzfläche
WSV-Eigentumsgrenze:
Datum: 10.12.2021



Wasserstrasse: Lahn
km 127,976 bis km 127,989, rechtes Ufer

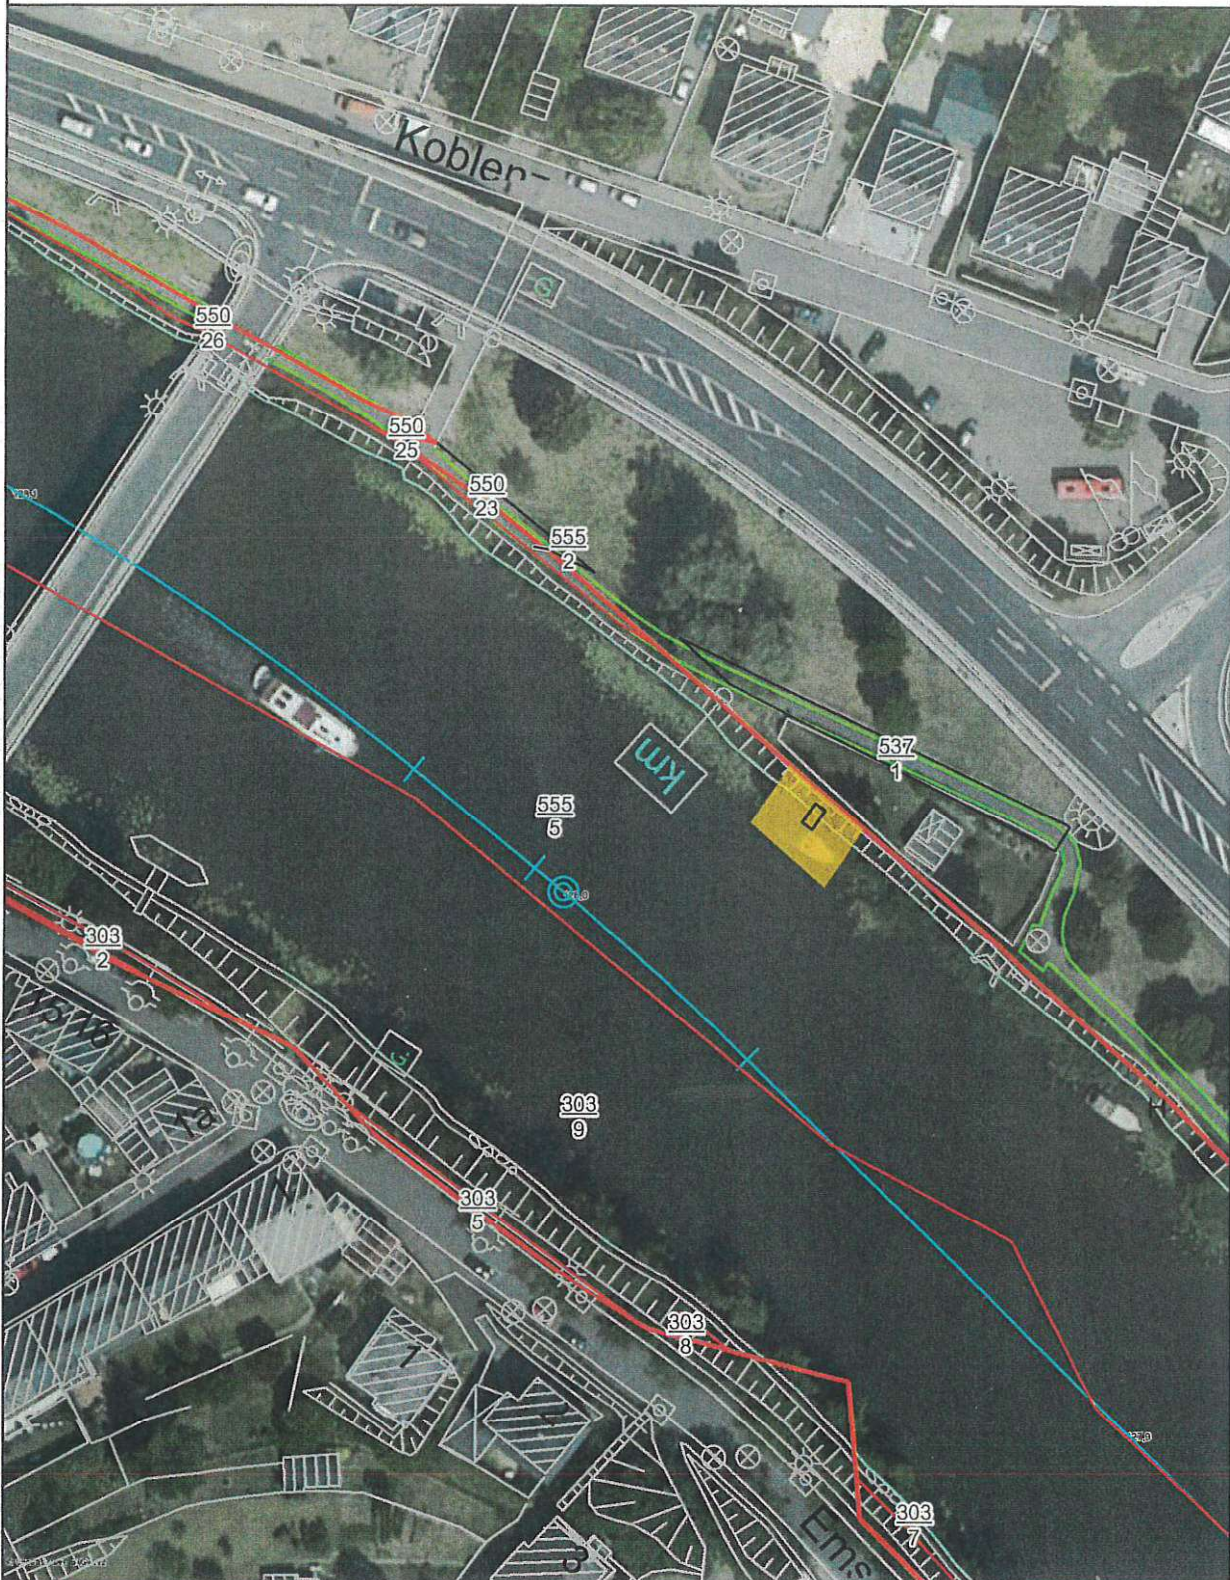

Maßstab 1:1.000

Weitergabe sowie Vervielfältigung dieses Dokuments, Verwertung und Mitteilung seines Inhalts sind verboten, soweit nicht ausdrücklich gestattet. Zuwiderhandlungen verpflichten zu Schadenersatz.
Alle Rechte für den Fall der Patent-, Gebrauchsmuster- oder Geschmacksustereintragung vorbehalten.



**Wasserstraßen- und Schifffahrtsamt
Mosel-Saar-Lahn**

Schartwiesenweg 4
56070 Koblenz
Telefon 0261 9819-3346

Bearbeiter: Michael Marcus

Nutzfläche
WSV - Eigentumsgrenze
Datum: 17.09.2021

