


Lageplan

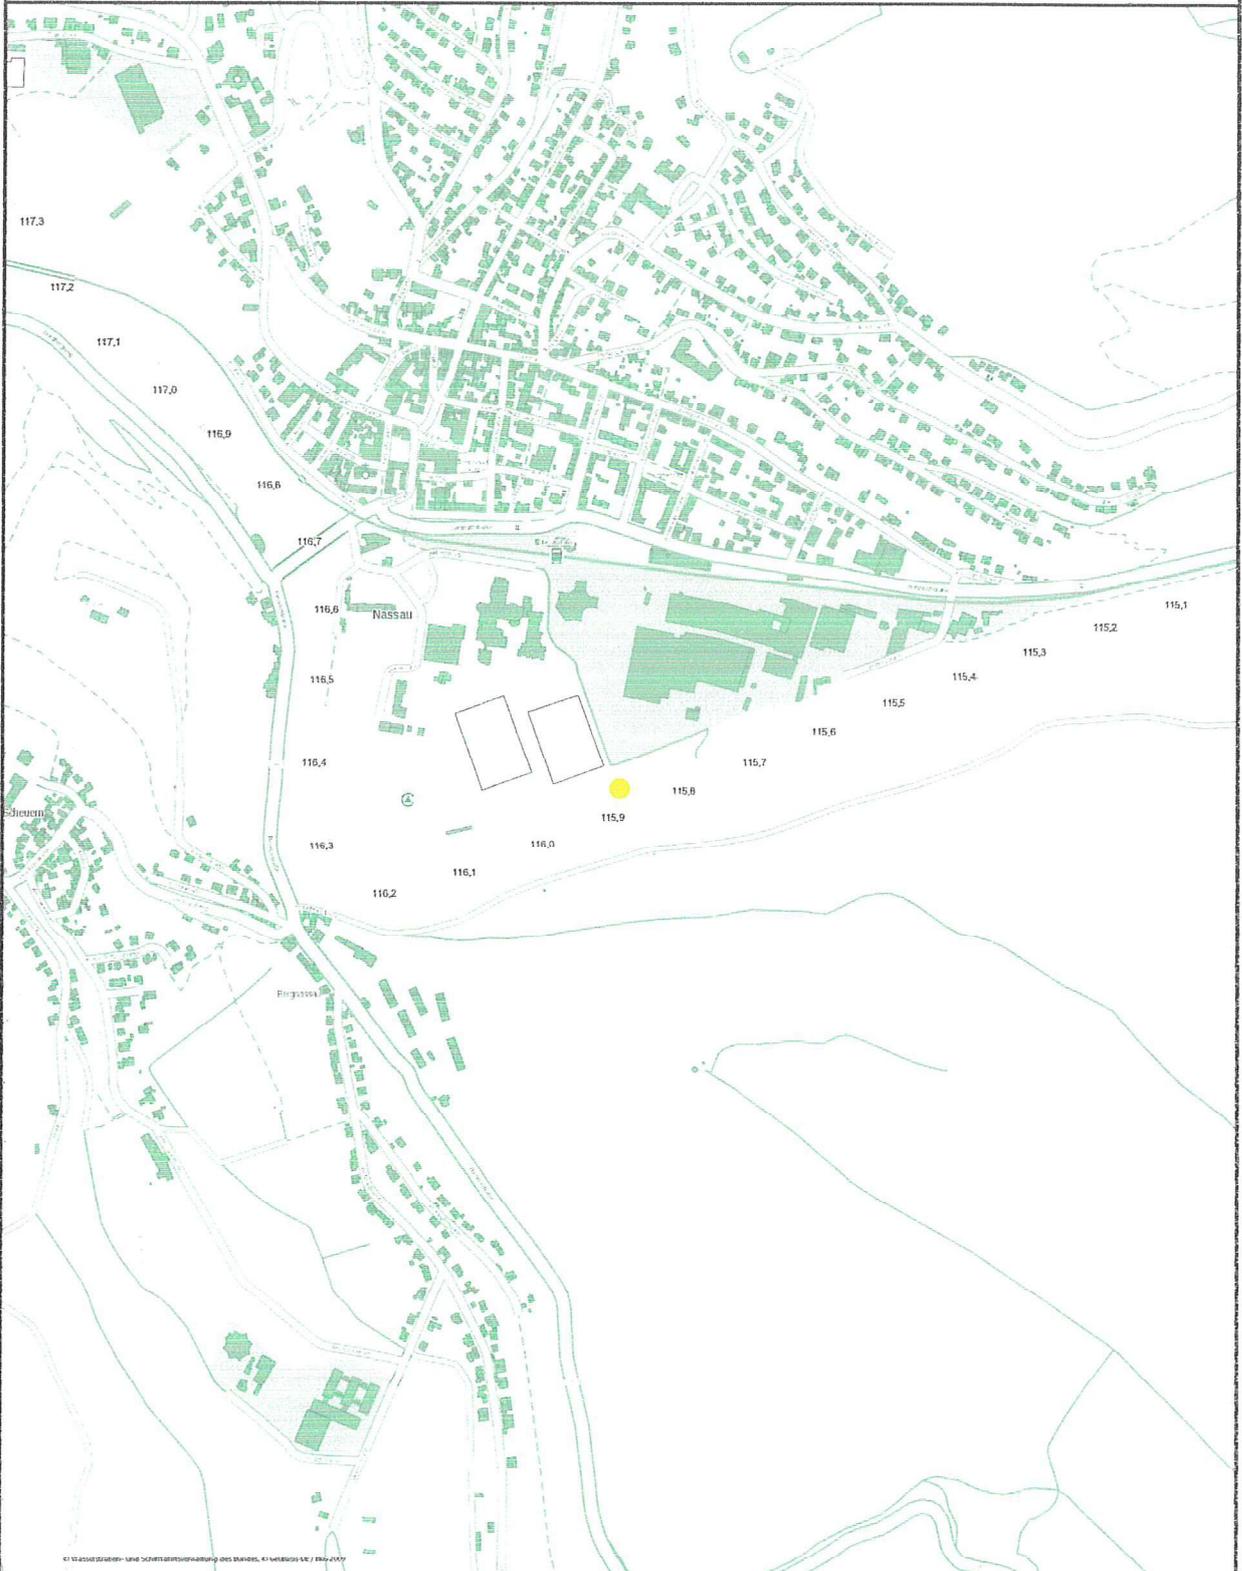

Wasserstrasse: Lahn (ca. 115,866; rechtes Ufer)
Gemarkung: Nassau, Flur 13 und 40, Flurstück 5230/5 und 5412



Maßstab 1:10.000

Weitergabe sowie Vervielfältigung dieses Dokuments, Verwertung und Mitteilung seines Inhalts sind verboten, soweit nicht ausdrücklich gestattet. Zuwiderhandlungen verpflichten zu Schadenersatz.
Alle Rechte für den Fall der Patent-, Gebrauchsmuster- oder Geschmacksmustereintragung vorbehalten.



**Wasserstraßen- und Schifffahrtsamt
Mosel-Saar-Lahn**
Schartwiesenweg 4
56070 Koblenz
Telefon 0261 9819-3346

Bearbeiter: Michael Marcus

geplante Steganlage (Mittelpunkt)
R: 414700; H: 5573652

Datum: 30.09.2022