


ße

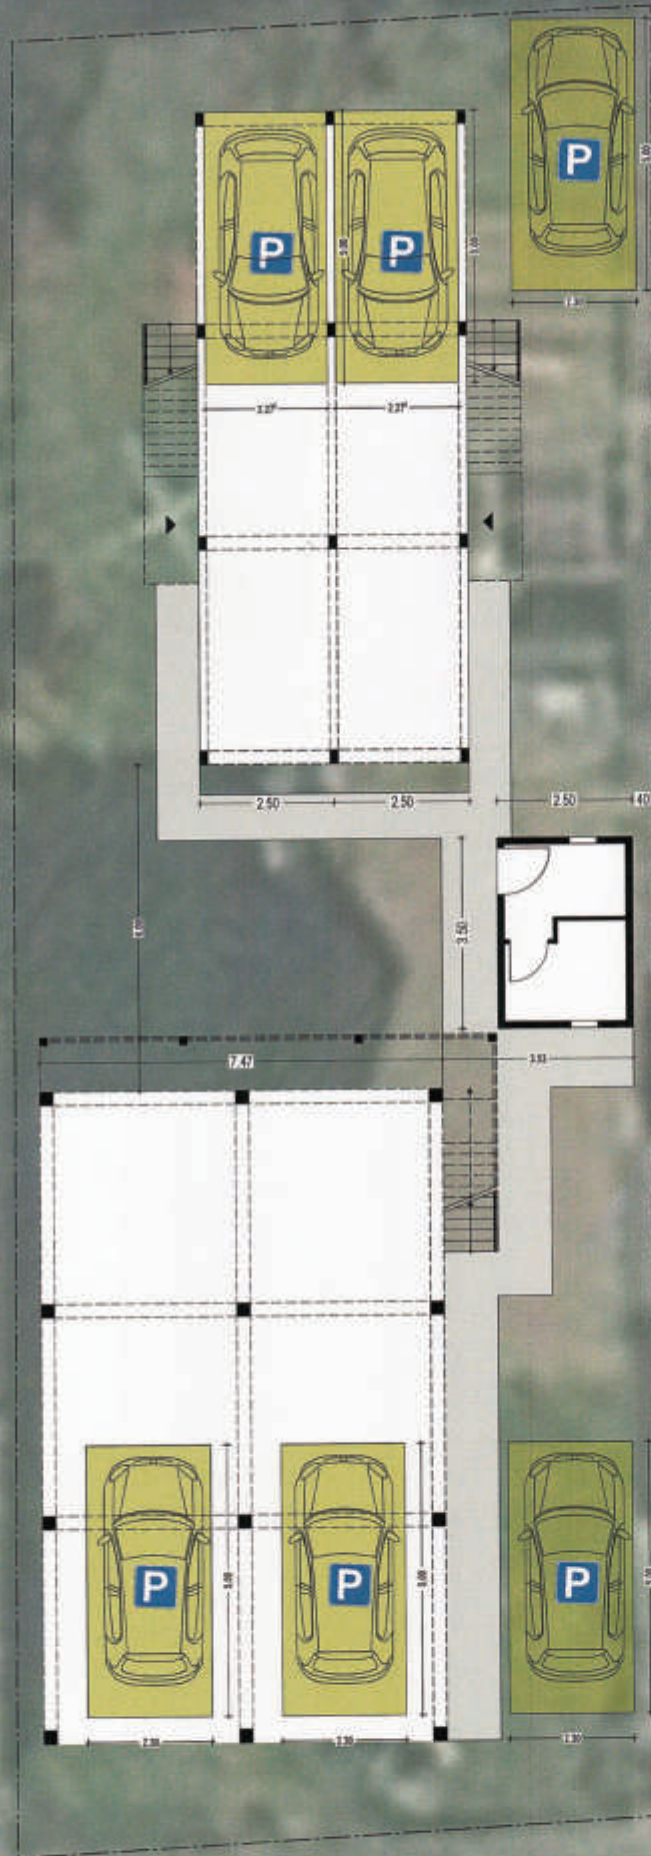

Grundriss EG  
Maßstab 1:100