


# Projekteintrag zum Lageplan

Zeichnerischer Teil zum Bauantrag mit Ortsvergleich

Kreis: Rhein-Lahn-Kreis  
 Gemeinde: Kemmenau  
 Gemarkung: Kemmenau


Flur: 8  
 Flurstück(e): 35/11  
 Maßstab: 1:500

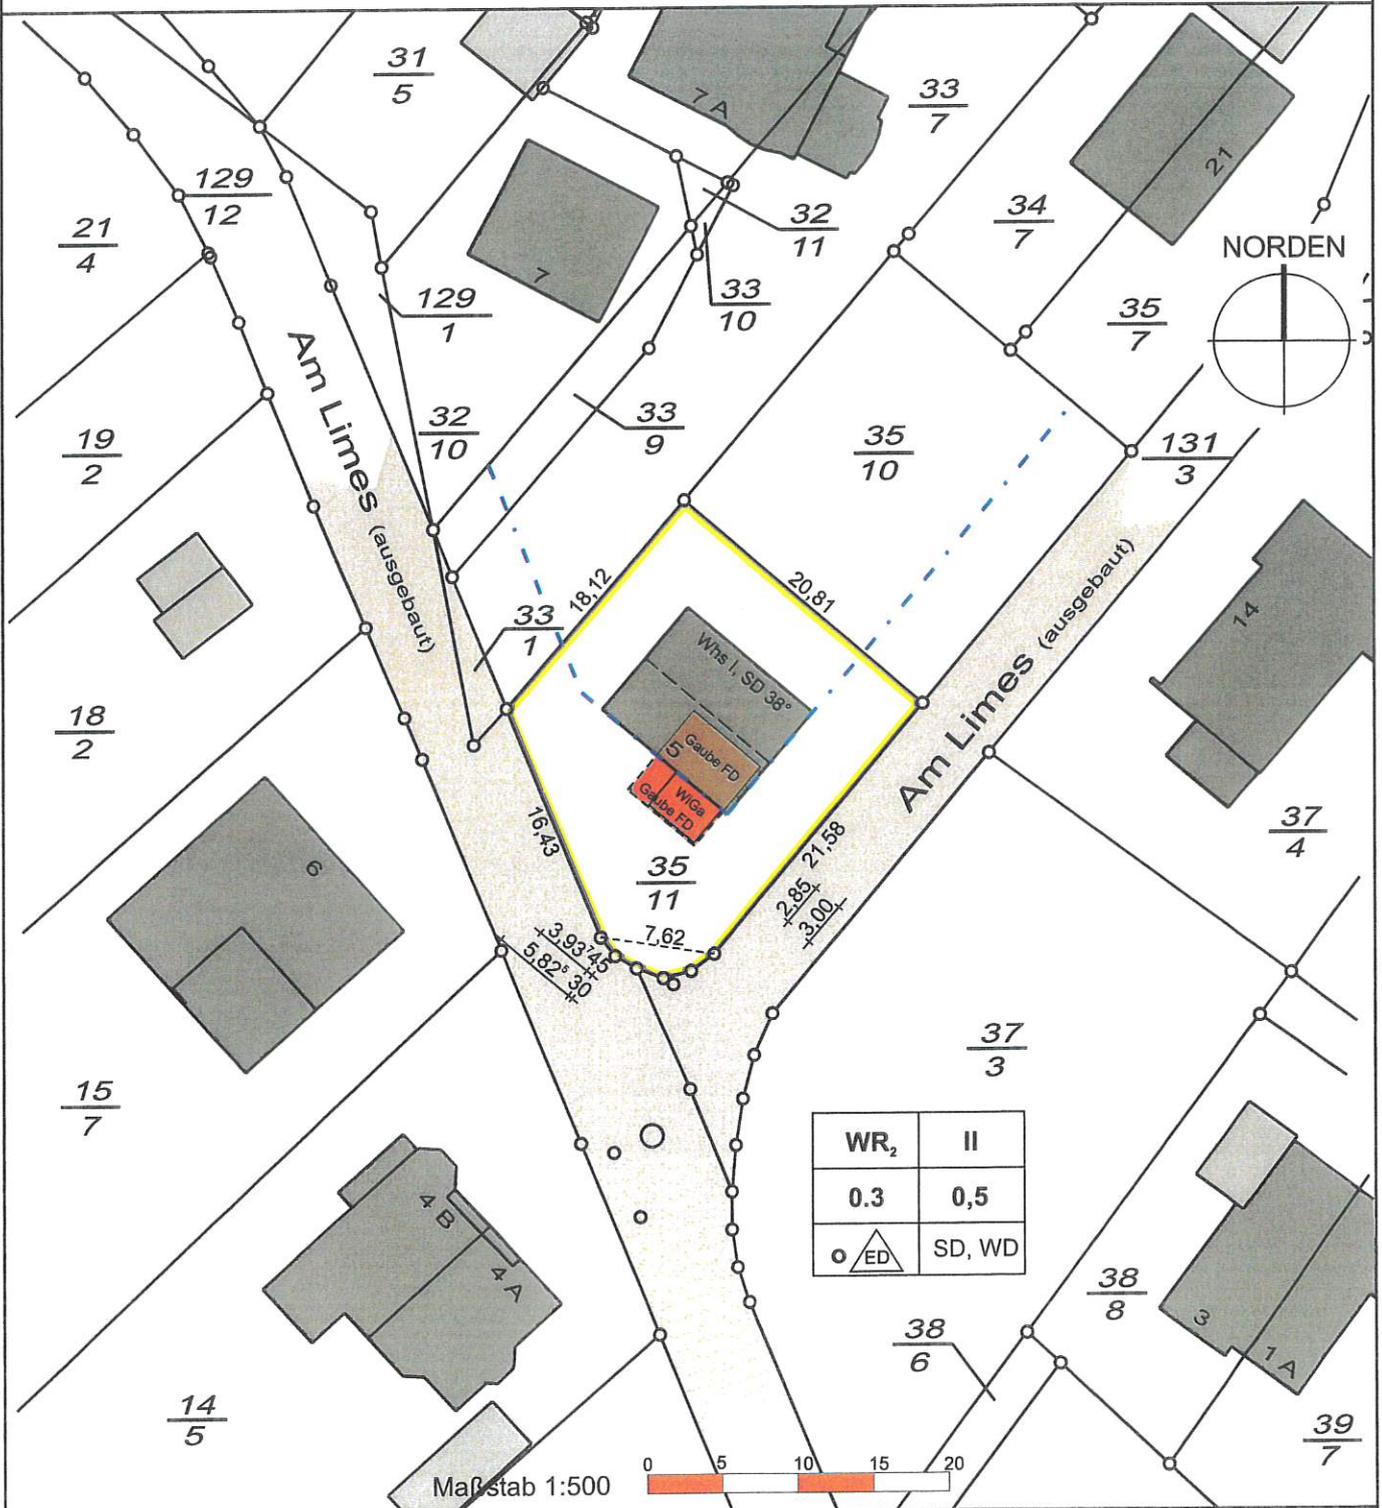

\* nicht Bestandteil des Katasters

KEIN Ortsvergleich stattgefunden

Auszug aus dem Liegenschaftskataster gefertigt und ausgearbeitet.

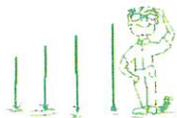

Projekteintrag vom: 10.01.2023

**HÖLZEL** Vermessungsbüro GmbH  
 Berliner Ring 95 64625 Bensheim  
 Telefon: (06251)985012-0 Fax: (06251)985012-20  
 info@vermessungsbuero-hoelzel.de