

Auszug aus den Geobasisinformationen

Liegenschaftskarte



Rheinland-Pfalz

VERMESSUNGS- UND
KATASTERAMT
WESTERWALD-TAUNUS


Hergestellt am 16.02.2023

Flurstück: 53/13
Flur: 80
Gemarkung: Ems

Gemeinde: Bad Ems
Landkreis: Rhein-Lahn-Kreis


Jahnstraße 5
56457 Westerburg

5575737

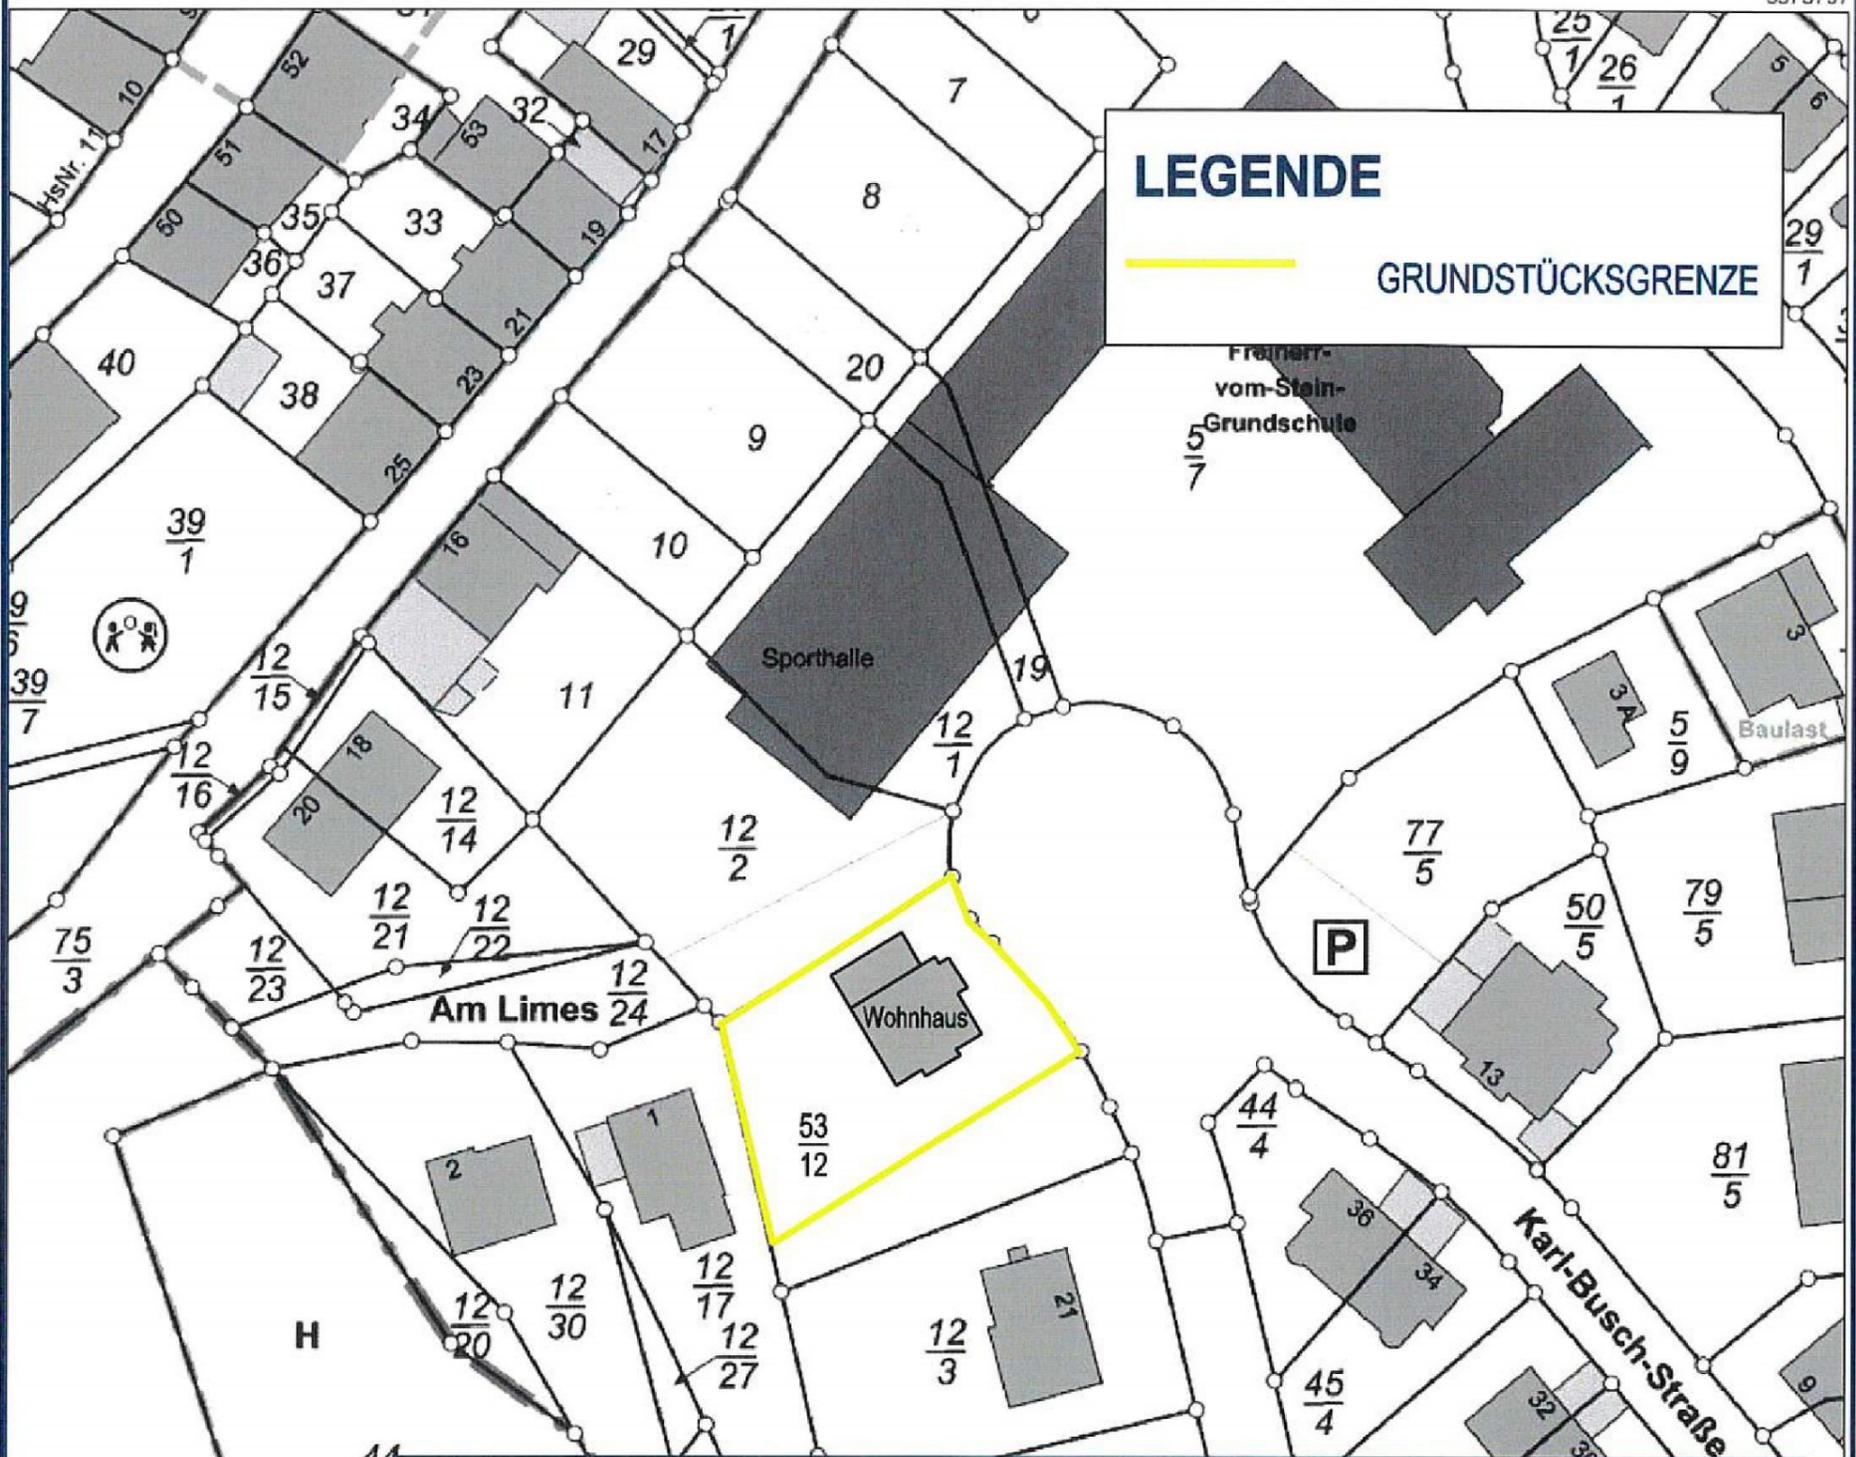

2016-06 Teilumbau eines Einfamilienhauses

Bauherrin:

 

Bauherrin.....

Bauort:

Karl-Busch-Straße 19
56130 Bad Ems

2016-06

GEHNEHMIGUNG

Plan-Bezeichnung:

LAGEPLAN

Plan-Nr.:

2016-06_G_LA

Maßstab: 1:1000

Planung:

GLSW GmbH
Planung +
Beratung

Klaus Gombert Dr.-Ing. Dipl.-Ing. VDI
Andreas Lademann Dipl.-Ing. (FH) Architekt
Peter Schneiders Dipl.-Ing. (FH) Architekt
Frank Wallroth Dipl.-Ing. Architekt BDB

Architekt.....

Westerwaldstr. 13, 56337 Kadenbach
Tel. 02620/9440-0 Fax 02620/9440-40
E-Mail: info@glsw-architekten.de
Internet: www.glsw-architekten.de

Datum:

17.03.2023

gez:

gom/cs

32409373

5575527

Vervielfältigungen für eigene Zweck
bedarf der Zustimmung