




Süden

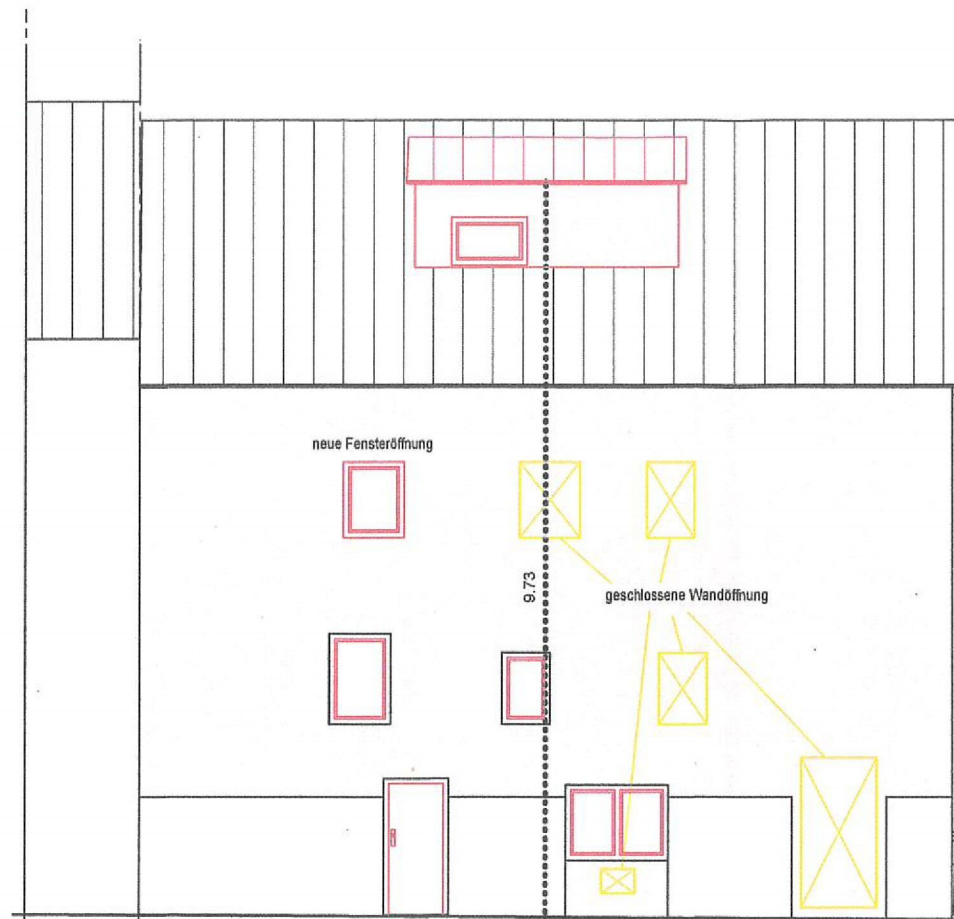


Osten

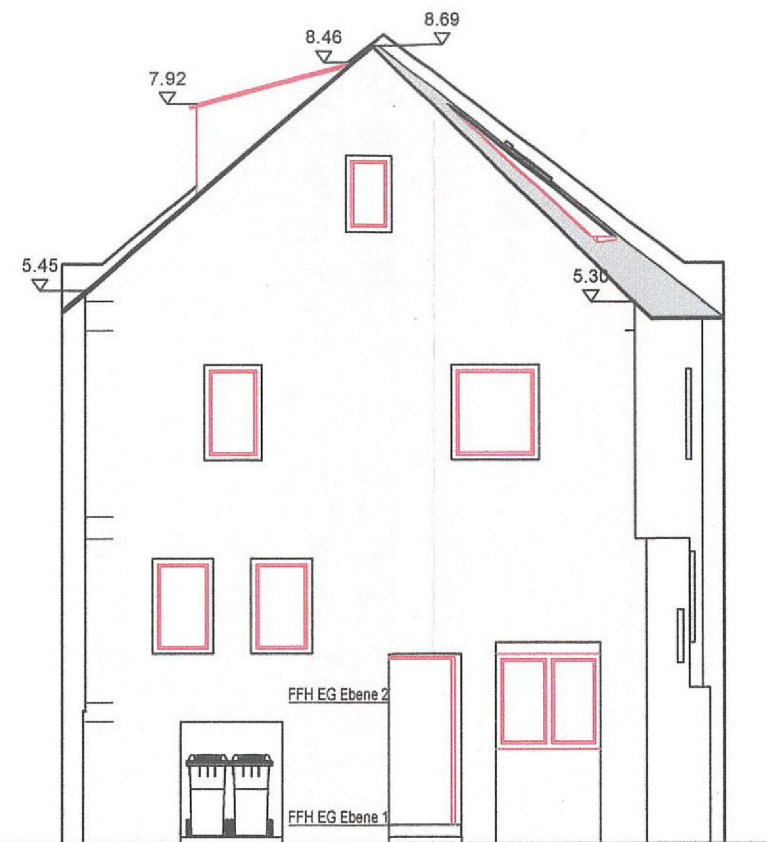

Norden

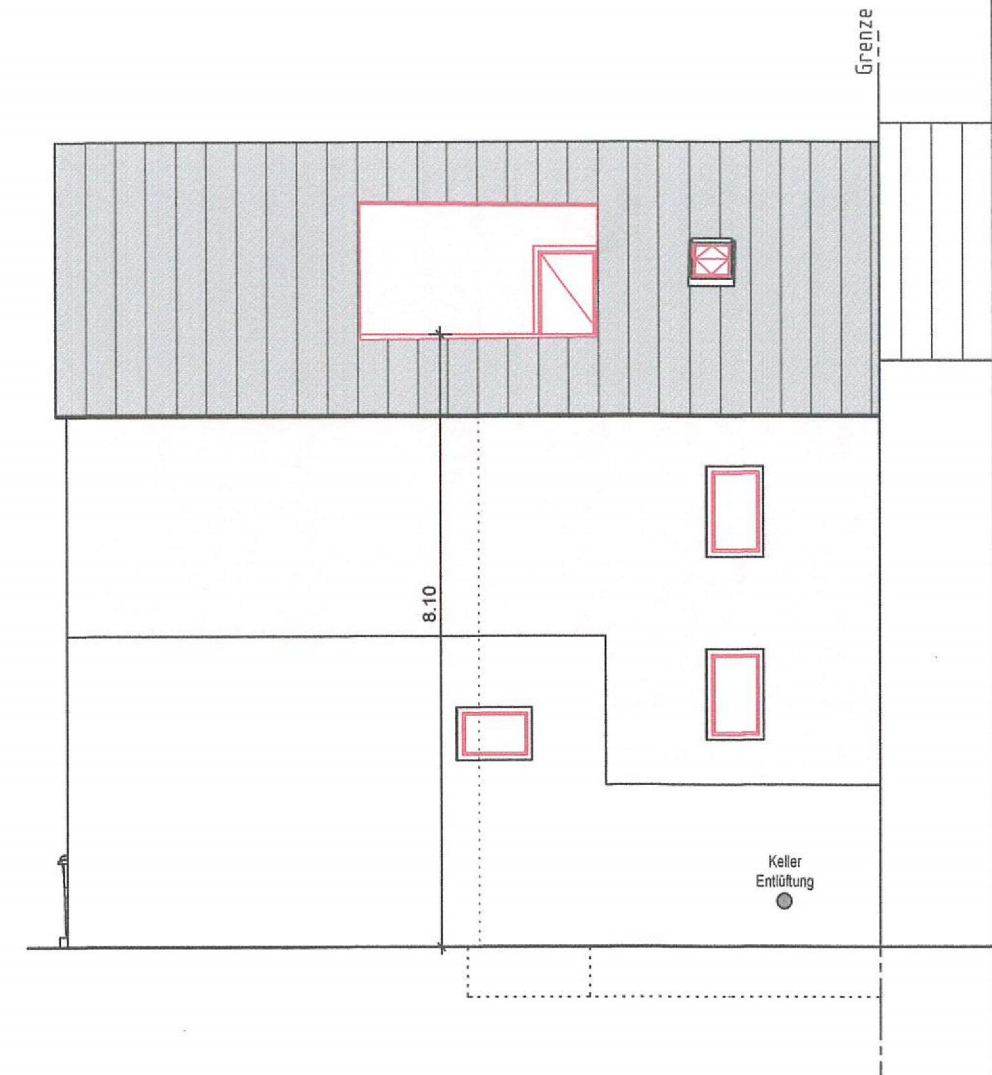

Schnitt A-A

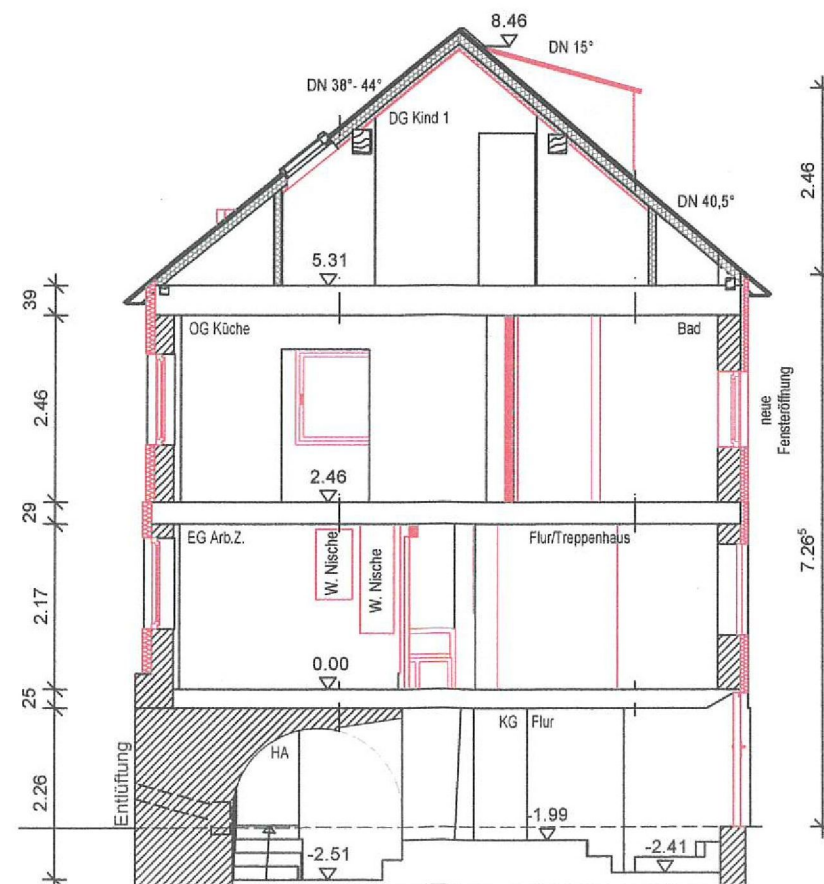

LEGENDE

- Bestand
- Neu / neue Wandöffnungen
- Abbruch/ geschlossene Wandöffnungen
- WDVS
- Nachbargebäude

Projekt: Sanierung; Instandsetzung
und Umbau EFH
Langgasse 5, 56132 Dausenau

Gem: Dausenau; Flur: 29; Fl.Stück: 50
Liegenschaftsnummer

Projektnummer:

23-361


Planinhalt:
Ansichten; Schnitt A-A

Planungsstand: Bauvorlageplan

Plannummer:

4

Bauherr:

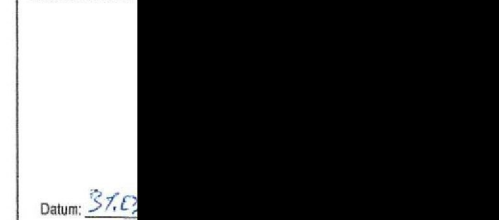

Architekt: Planungsbüro Hochbau Müller
Dipl. Ing.(FH) Müller Alexander
Koblenzer Straße 46
56130 Bad Ems

Tel.Nr.: 01736603281 E-Mail: bauplanungmueller2@gmail.com

Datum: 30.03.2023 Unterschrift


Maßstab:

1:100

Plandatum:

10.10.2023

Geändert:

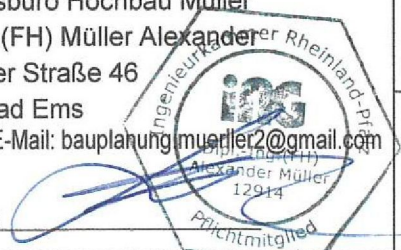




LEGENDE

- X geschlossene Wandöffnungen
- neues Fenster

Schnitt B-B

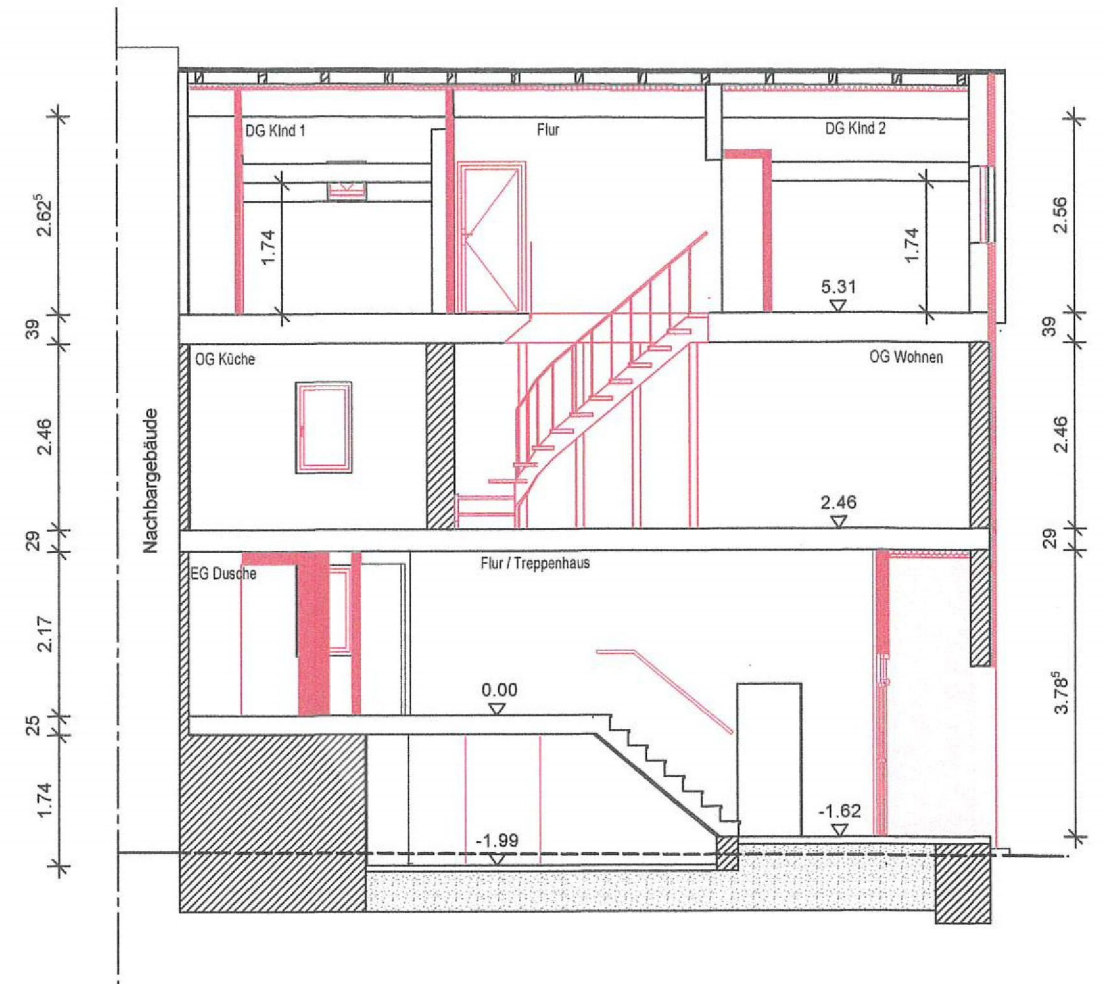

Projekt: Sanierung; Instandsetzung
und Umbau EFH
Langgasse 5, 56132 Dausenau

Gem: Dausenau; Flur: 29; Fl.Stück: 50
Liegenschaftsnummer

Projektnummer:

23-361

Planinhalt:
Fotos Bestand; Schnitt B-B

Planungsstand: Bauvorlageplan

Plannummer:

5

Bauherr:

Datum: 30.3.23

Architekt: Planungsbüro Hochbau Müller
Dipl. Ing.(FH) Müller Alexander
Koblenzer Straße 46
56130 Bad Ems
Tel.Nr.: 01736603281 E-Mail: bauplanung.mueller2@gmail.com

30.3.23

Datum: 10.10.2023

Unterschrift

Maßstab:

1:100

Plandatum:

10.10.2023

Geändert: