
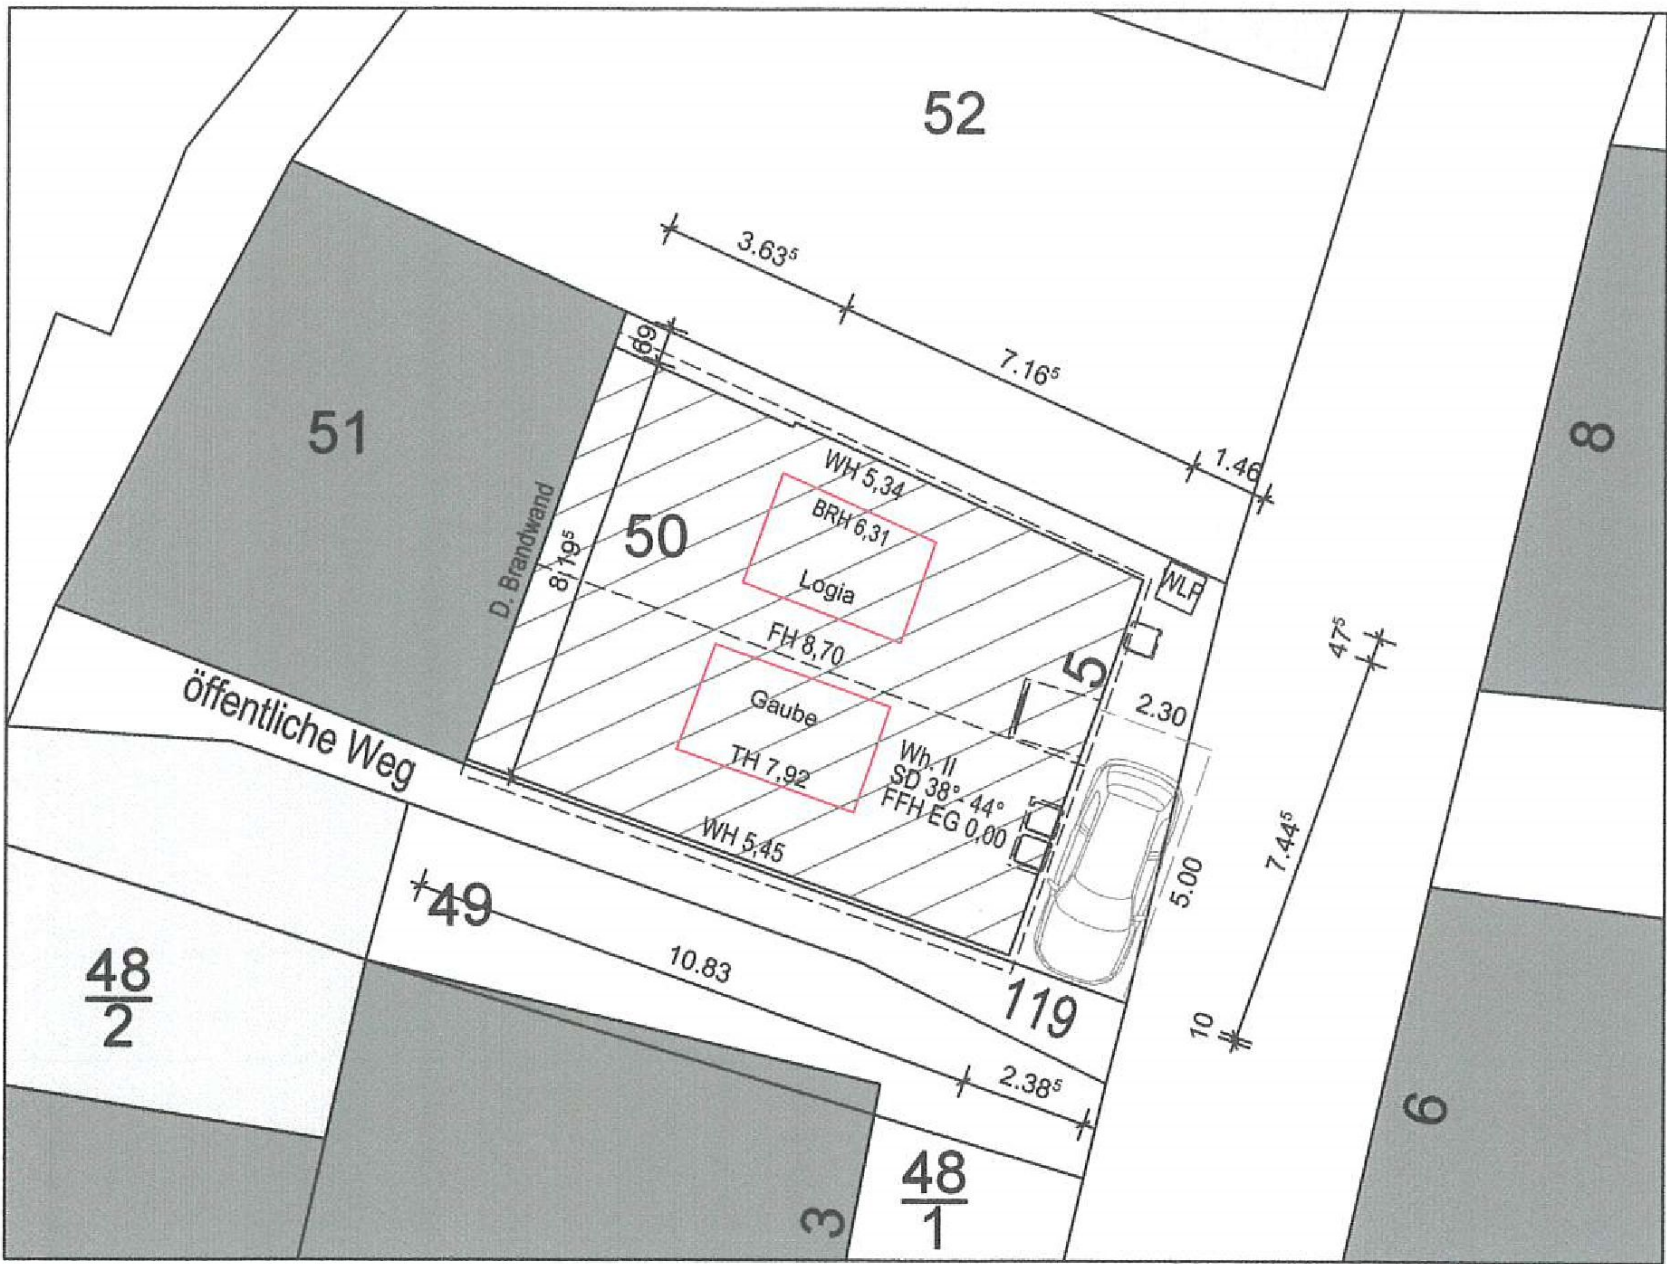


Freiflächeplan M 1:200

Außen Gebäude Maße incl. geplanten WDVS
Dachstuhl mit Eindeckung bleiben,
außer Gaube und D.Logia, unverändert.

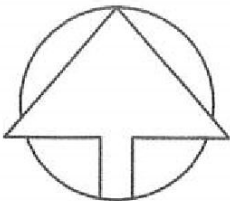

Projekt: Sanierung; Instandsetzung
und Umbau EFH
Langgasse 5, 56132 Dausenau


Gem: Dausenau; Flur: 29; Fl.Stück: 50
Liegenschaftsnummer

Projektnummer:
23-361

Planinhalt:
Freiflächenplan
Planungsstand: Bauvorlageplan

Plannummer:
1

Bauherr:

 

Architekt: Planungsbüro Hochbau Müller
Dipl. Ing.(FH) Müller Alexander
Koblenzer Straße 46
56130 Bad Ems
Tel.Nr.: 01736603281 E-Mail: bauplanung.mueller2@gmail.com



Maßstab:
1:200

Plandatum:
30.03.2023
Geändert:

Datum: 31.03.2023

Datum: 30.03.2023 Unterschrift