


Süden



Norden

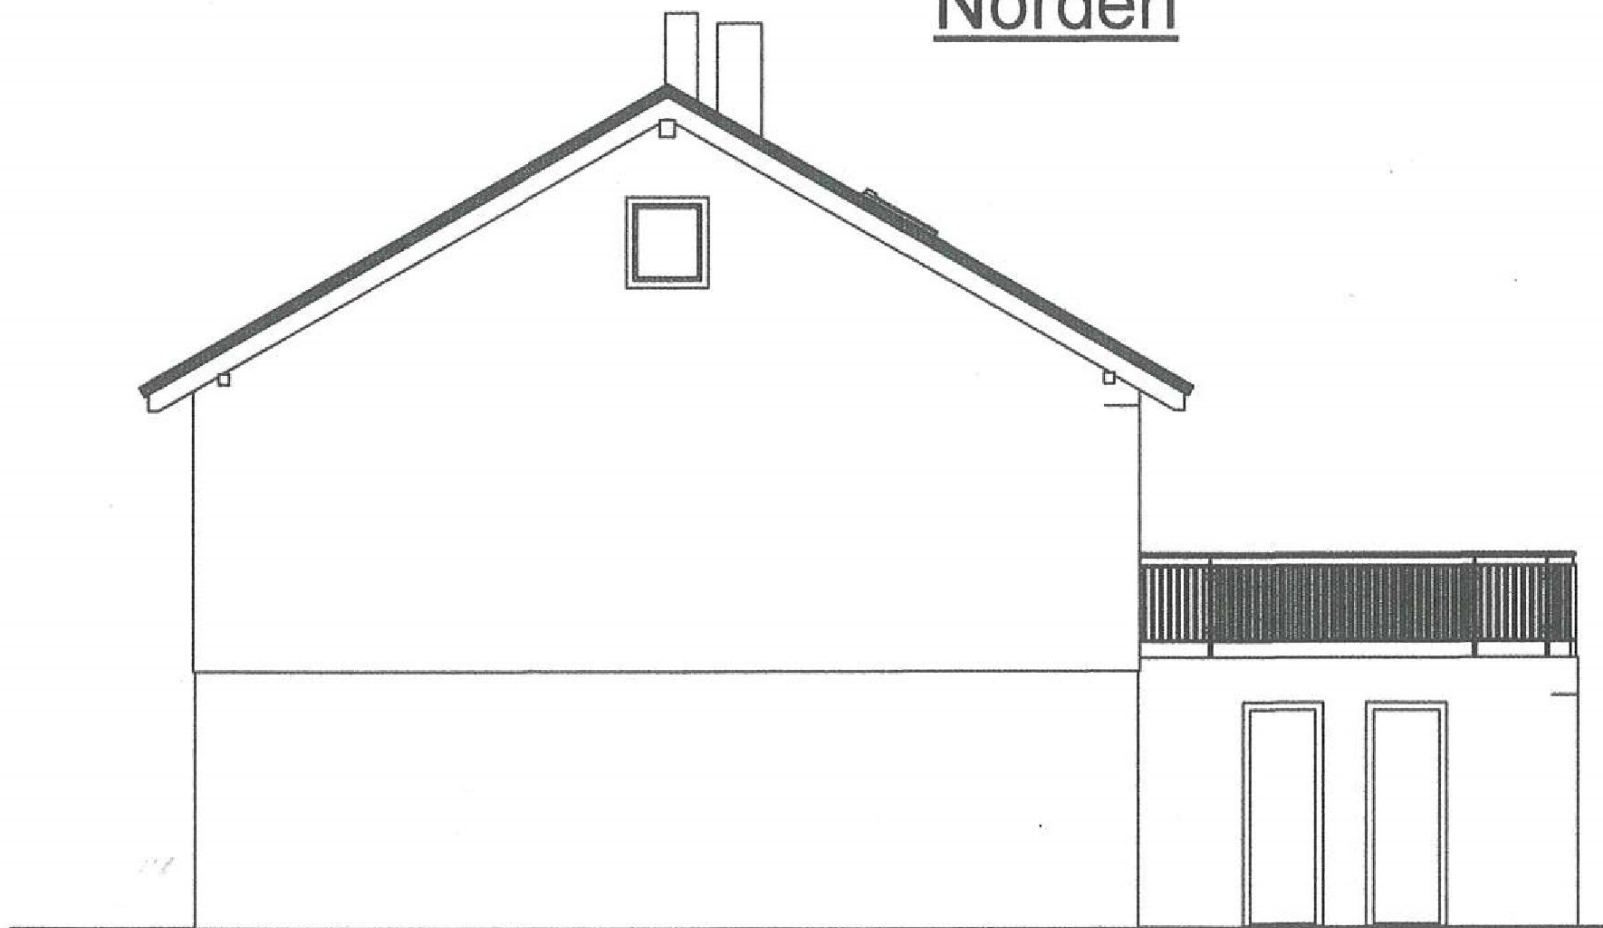

Projekt: Anbau / Erweiterung EG eines Einfamilienhauses
Niederau 4,
56130 Bad Ems

Gem: Ems; Flur: 105; Fl.Stück: 54; 53/1
Liegenschaftsnummer

Projektnummer:

23-364


Planinhalt:
Ansichten

Planungsstand: Bauvorlageplan

Plannummer:

3

Bauherr:

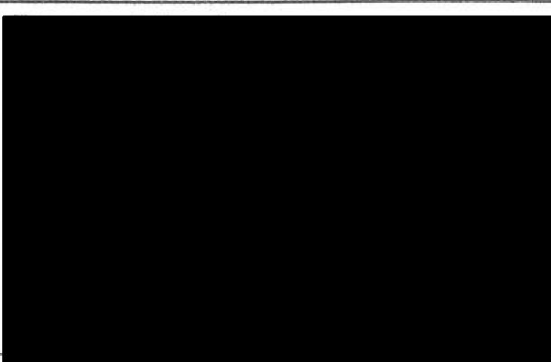

Architekt: Planungsbüro Hochbau Müller
Dipl. Ing.(FH) Müller Alexander
Koblenzer Straße 46
56130 Bad Ems

Tel.Nr.: 01736603281 E-Mail: bauplanung.mueller2@gmail.com

Datum: 05.04.2023

Unterschrift



Maßstab:

1:100


Plandatum:

05.04.2023


Geändert:

Datum:

Westen

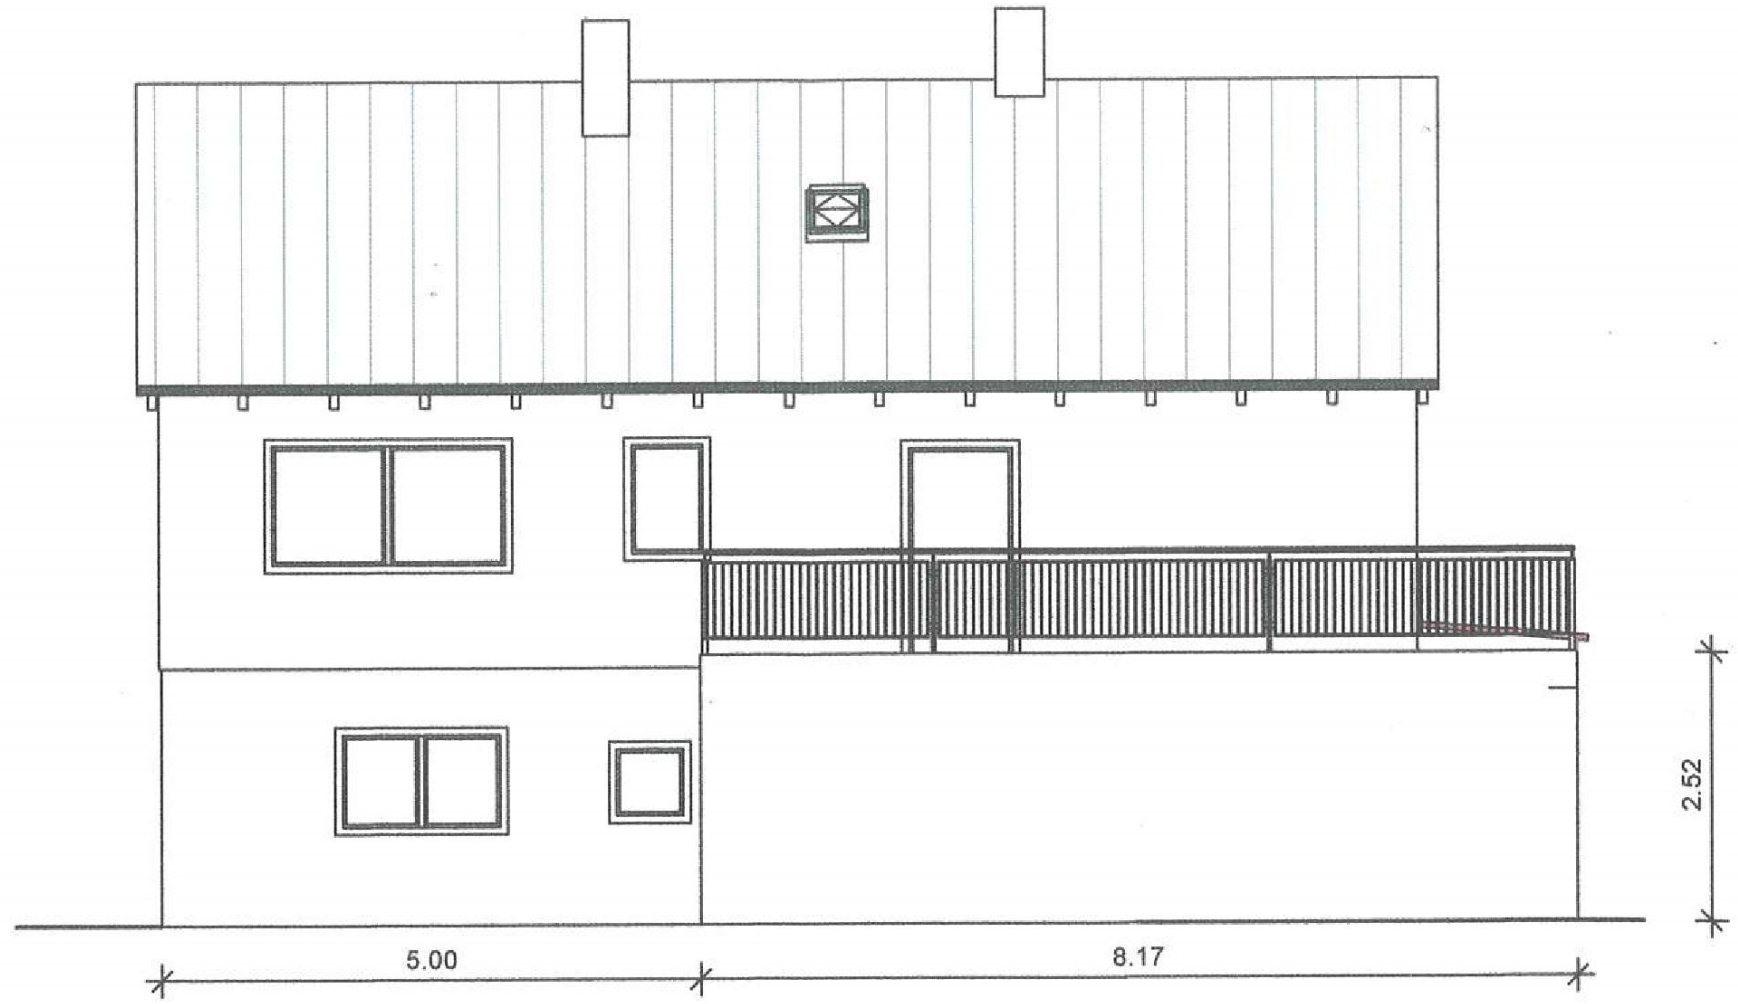

Osten

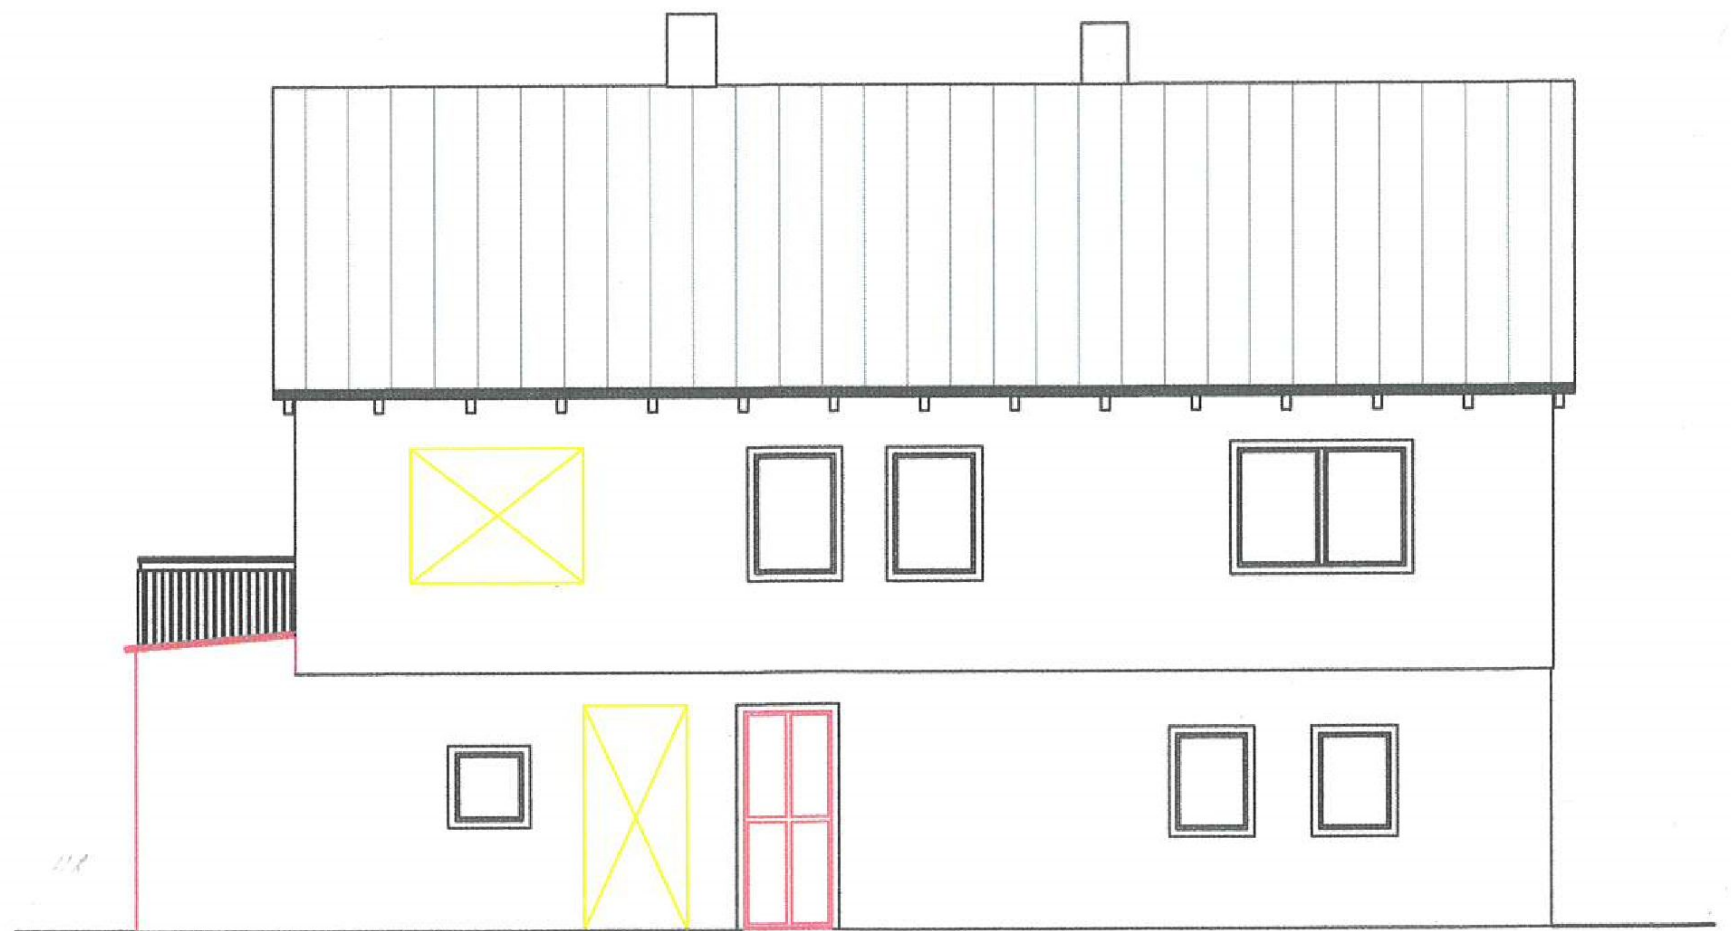

LEGENDE

- Bestand
- X geschlossene Wandöffnungen
- Neu