
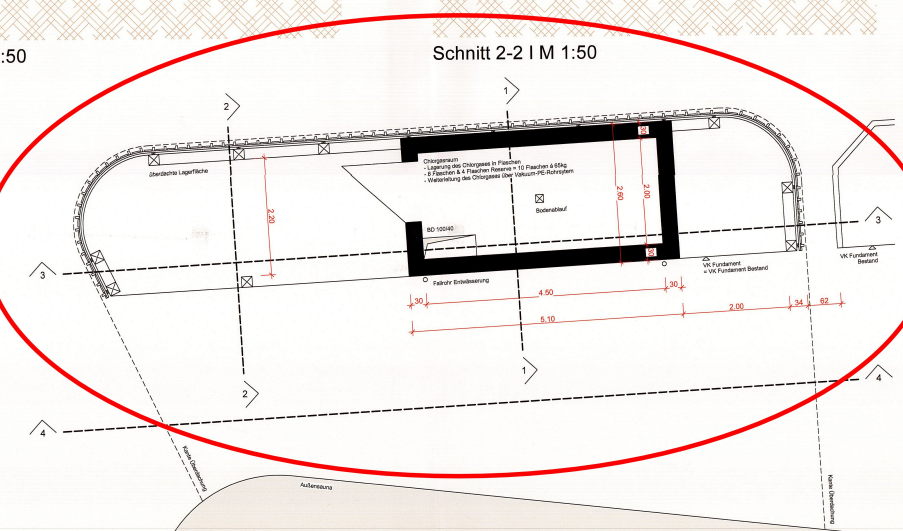
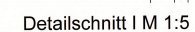
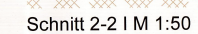
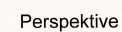
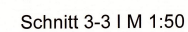
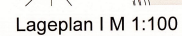


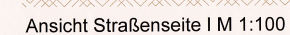

Grundriss I M 1:50

[illegible]

Anmerkungen

DER AUSFÜHRENDE IST VERPFLICHTET, DEN AUFTRAGGEBER AUF ETWAIGE UNSTIMMKÜHNHEITEN DER AUSFÜHRENDE/UNTERLAGEN HINZUWEISEN (VOB§3.3)

Die Werkzeuge sind nur im Zusammenhang mit den Plänen der beteiligten Fachingenieure gültig.

- Alle Masse sind auf der Baustelle verantwortlich zu prüfen.
- Rohbauteile sind zu berücksichtigen.
- Die Masse sind in folgender Reihenfolge angegeben: Brutto/Heute (BH) sowie Brutto/Teile/Heute (BTH)
- Tümpeln beziehen sich auf OK FFB
- Details sind nur nach Einwirkung der jeweiligen Fachstellen gültig

Index	Datum	Bearb.	Änderungen / Ergänzungen
-------	-------	--------	--------------------------

PLANBEZEICHNUNG Planserver:

Entwurfsverfasser: Ernst-Ulrich Tillmanns, 4a Architekten
Stuttgart, 05.04.2023

OK FFB ± 0.00 m = +79.15 m ü.NHN

Genehmigungsplanung

Projekt: Emser Thermen Hotel

Beuteil: Chlorgasraum

Plan Nr.: A.8.1 Index:

Maßstab: 1:100 / 1:50 / 1:5 Datum: 05.04.2023

Ordn.: 1189 x 841mm Gezeichnet: kd

Bauherr: [REDACTED]

43

4a Architekten GmbH
Hollstrasse 25
70378 Stuttgart
www.4a-architekten.de - kontakt@4a-architekten.de
Telefon +49-0711-3893000-0
Telefax +49-0711-3893000-99