



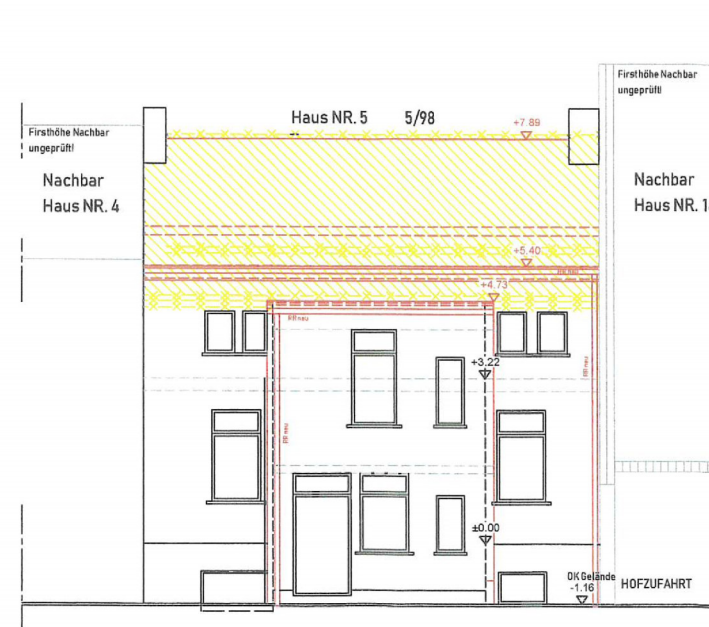


BESTAND+NEU STRASSENANSICHT



BESTAND+NEU HOFANSICHT

LEGENDE	PROJEKT	BAUHERR/IN	PLANUNG	BAUTEIL	NACHTRAG
NEU RÜCKBAU STAHL/GLAS BESTAND	Sanierung und Erstellung eines neuen Dachstuhls inkl. Wärmedämmung n. Brandschaden und Nutzungsänderung von Büro in Wohnen Oranienweg 5, 56130 Bad Ems Gemarkung: Ems Flur 98, Nr. 5	[REDACTED] UNTERSCHRIFT BAUHERR [REDACTED]	Architekt. Dipl. Ing. Yusuf Coban Kastorpfaffenstr. 2, 56068 Koblenz Telefon: 0261 9144295 Telefax: 0261 3002878 Mobil: 0170-2033777 eMail: info@architekt-coban.de HP: architekt-coban.de	BESTAND+NEU STRASSENANSICHT HOFANSICHT BLATT-NR. A004 GEZEICHN. RU/CO DATUM 08.12.2023	ARCHITEKTURBÜRO COBAN YUSUF COBAN ARCHIT. DIP. ING. STEMPEL UNTERSCHRIFT ARCHITEKT MAßSTAB 1:100/A3 PLANNUMMER A004

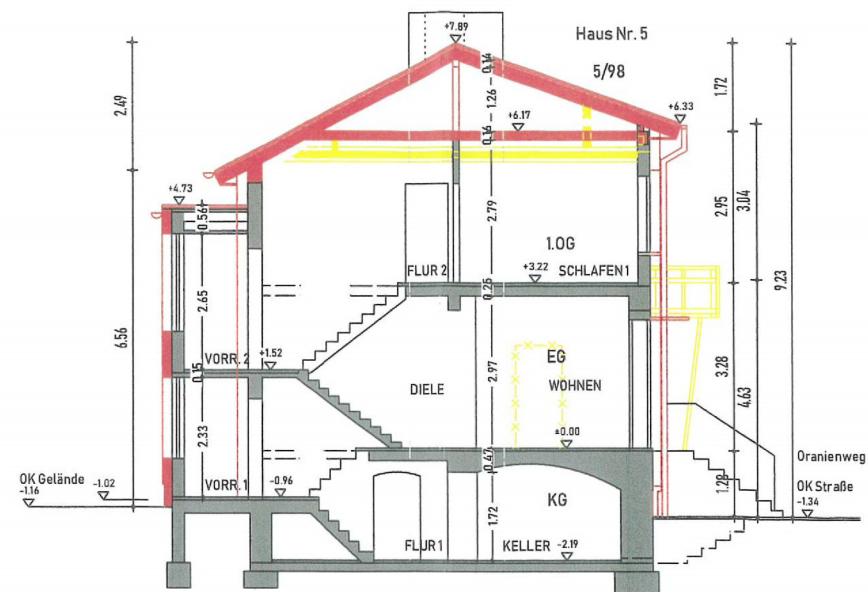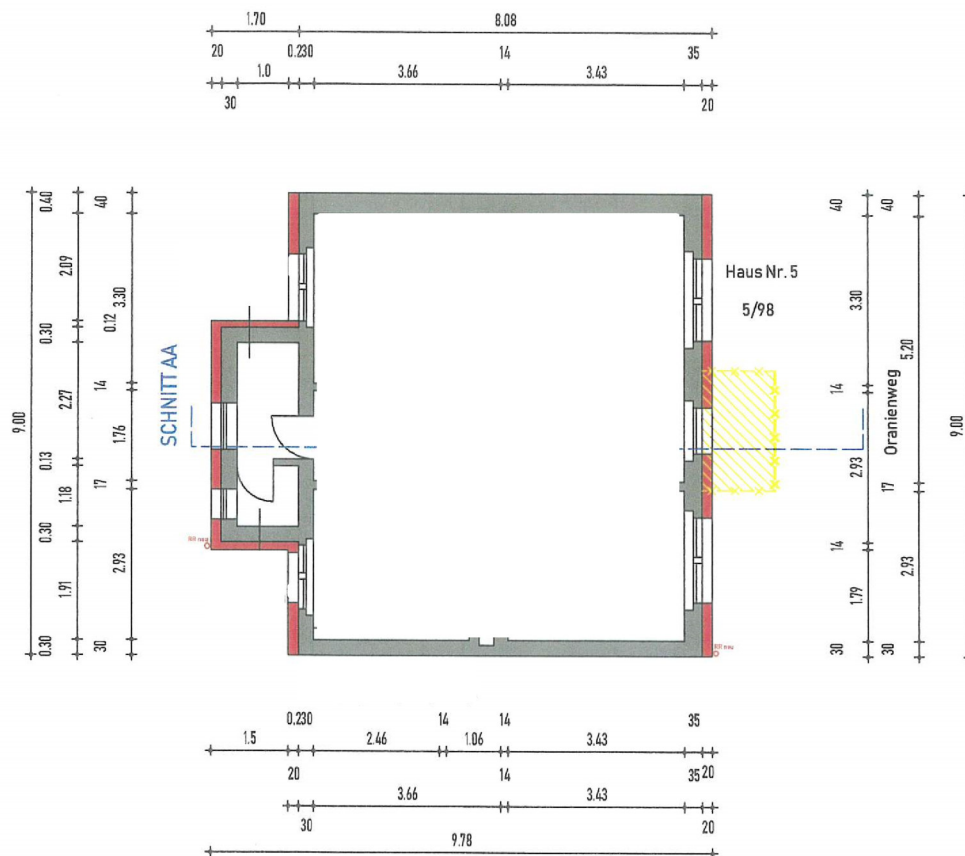

BESTAND+NEU SCHNITT AA

BESTAND+NEU GRUNDRISS OBERGESCHOSS

LEGENDE	PROJEKT	BAUHERR/IN	PLANUNG	BAUTEIL	NACHTRAG
NEU	Sanierung und Erstellung eines neuen Dachstuhls inkl. Wärmedämmung n. Brandschaden und Nutzungsänderung von Büro in Wohnen		Architekt. Dipl. Ing. Yusuf Coban Kastorpfaffenstr. 2, 56068 Koblenz	BESTAND+NEU GRUNDRISS OBERGESCHOSS SCHNITT AA	
RÜCKBAU	Oranienweg 5, 56130 Bad Ems Gemarkung: Ems Flur 98, Nr. 5		Telefon: 0261 9144295 Telefax: 0261 3002878 Mobil: 0170-2033777 eMail: info@architekt-coban.de HP: architekt-coban.de	BLATT-NR. A003	
STAHL/GLAS		UNTERSCHRIFT BAUHERR		GEZEICHN. RU/CO	STEMPEL UNTERSCHRIFT ARCHITEKT
BESTAND				DATUM 08.12.2023	MAßSTAB 1:100/A3 PLANNUMMER A003