




SÜD - ANSICHT

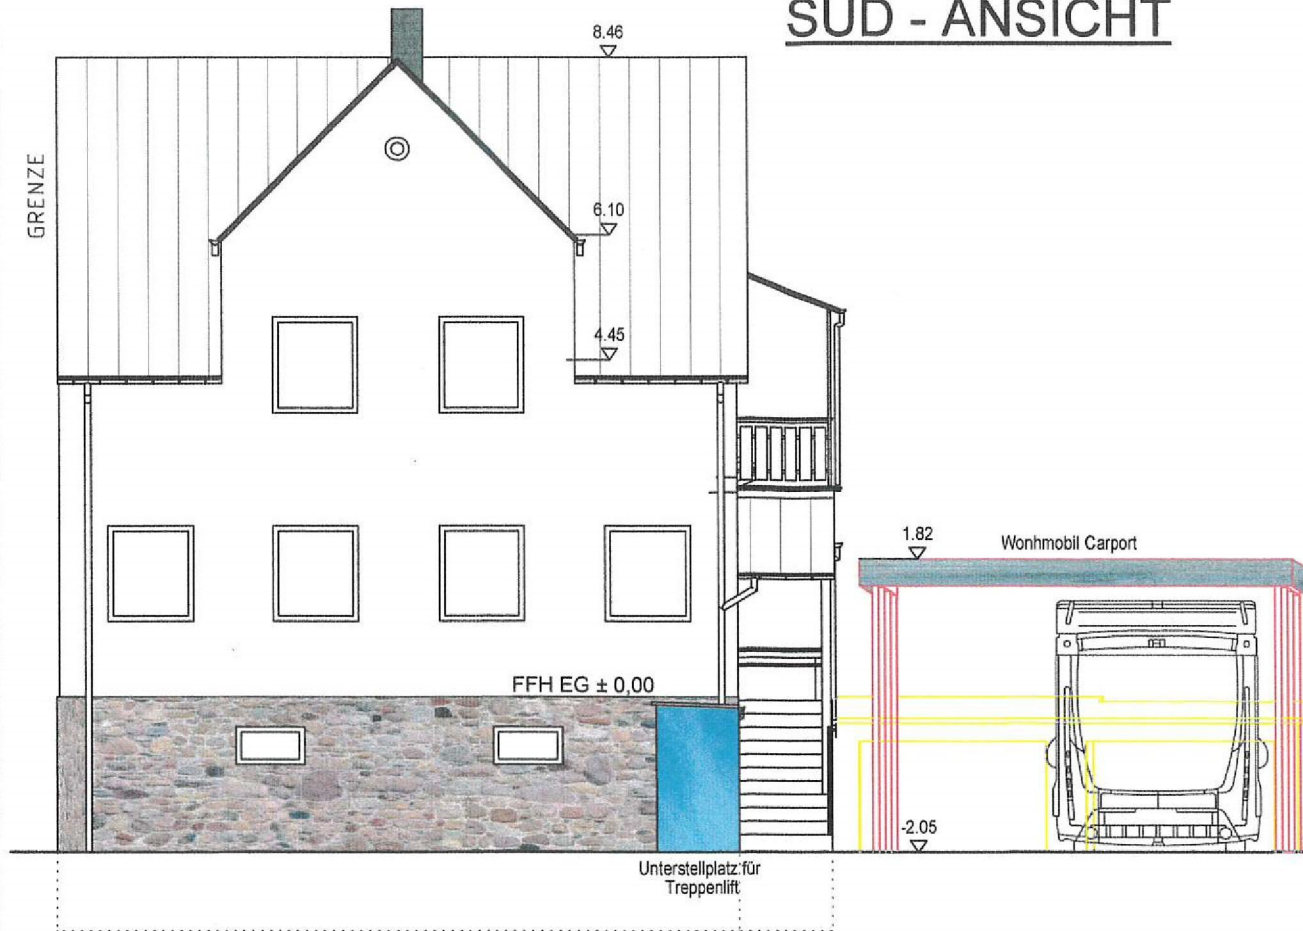

WEST - ANSICHT

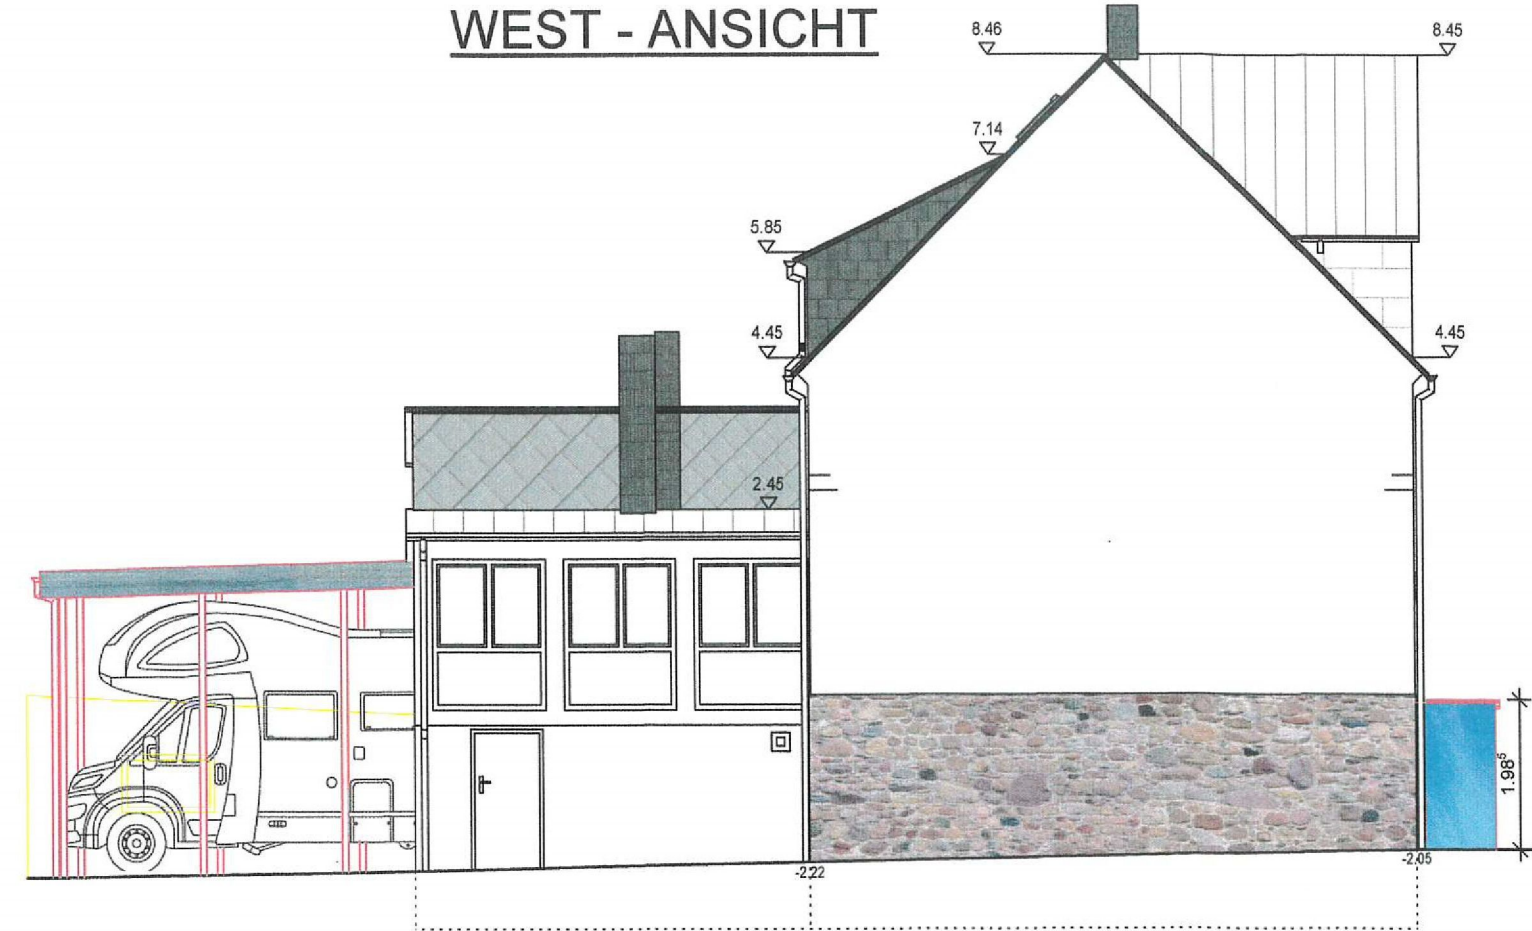

NORD - ANSICHT

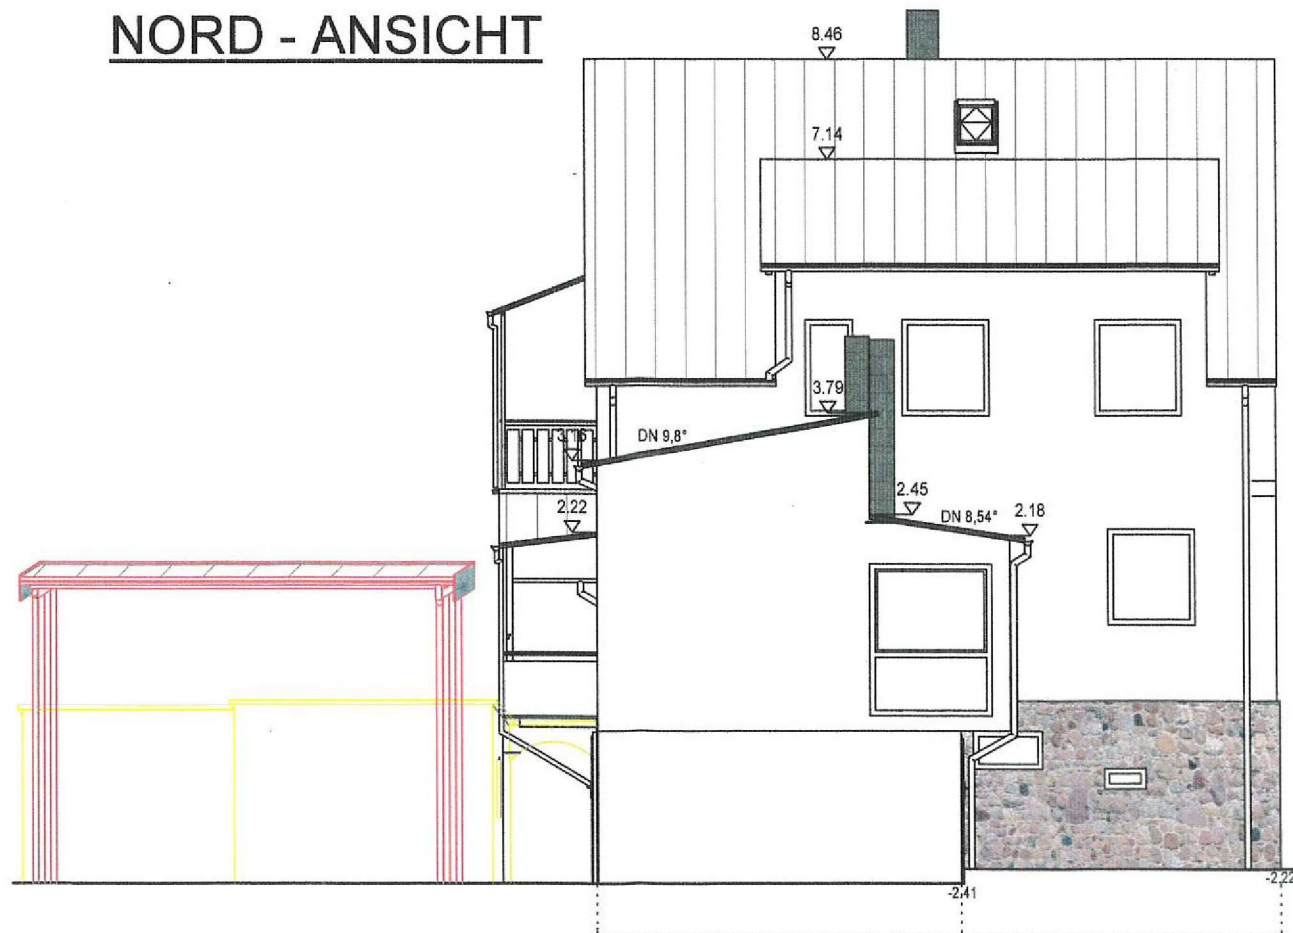

Projekt: Umnutzung eines EFH in 3- Familienhaus
Hallgarten 25
56132 Dausenau

Gem: Dausenau; Flur: 4; Fl.Stück: 258/7
Liegenschaftsnummer

Projektnummer:
23-370

Planinhalt:
Süd-, West-, Nord- Ansichten

Planungsstand: Bauvorlageplan

Plannummer:
4

Bauherr:

Architekt: Planungsbüro Hochbau Müller
Dipl. Ing.(FH) Müller Alexander
Koblenzer Straße 46
56130 Bad Ems
Tel.Nr.: 01736603281 E-Mail: bauplanung.mueller2@gmail.com



Maßstab:
1:100


Plandatum:
16.12.2023

Geändert:


Datum:

Datum: 16.12.2023 Unterschrift

SCHNITT 1-1

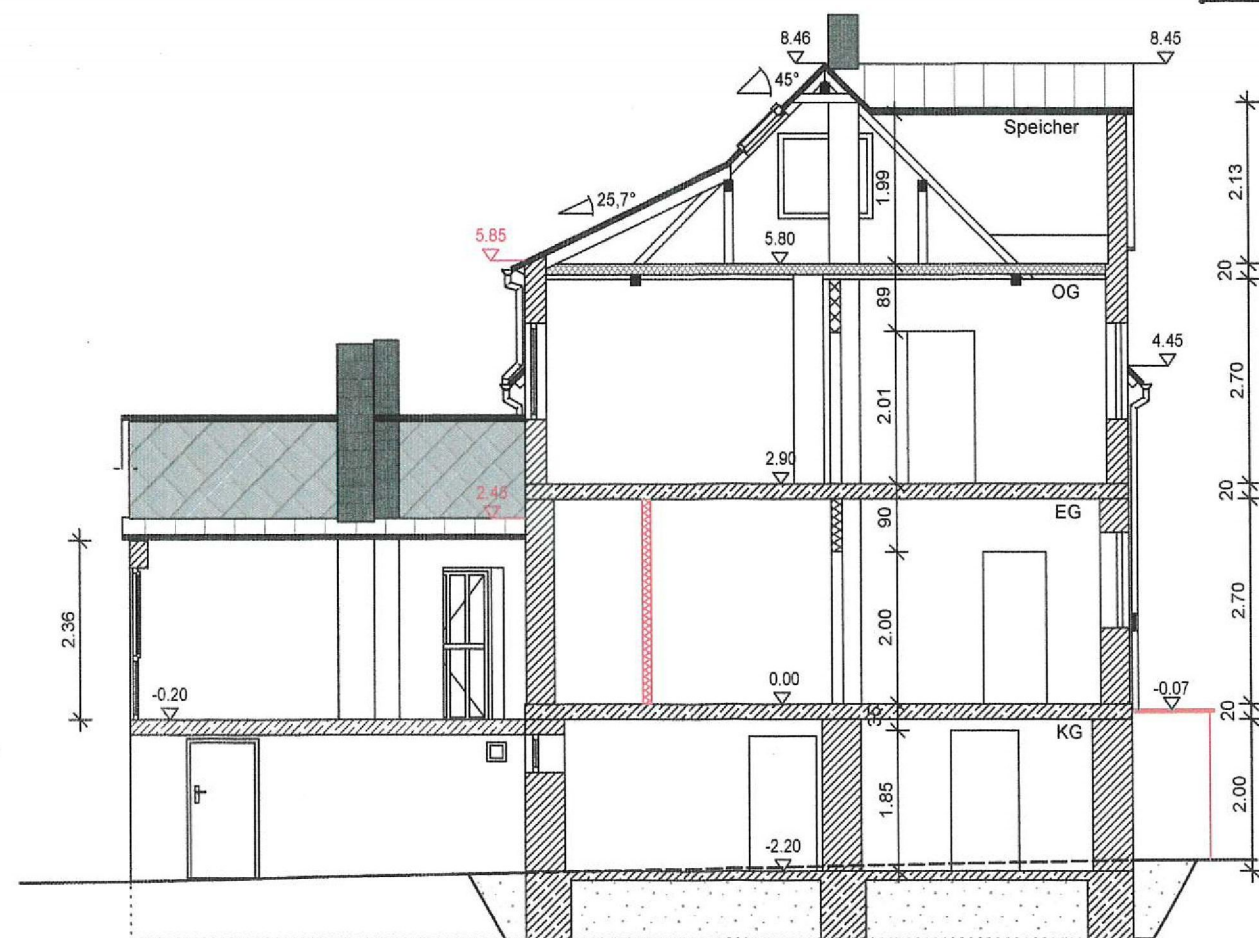

OST - ANSICHT

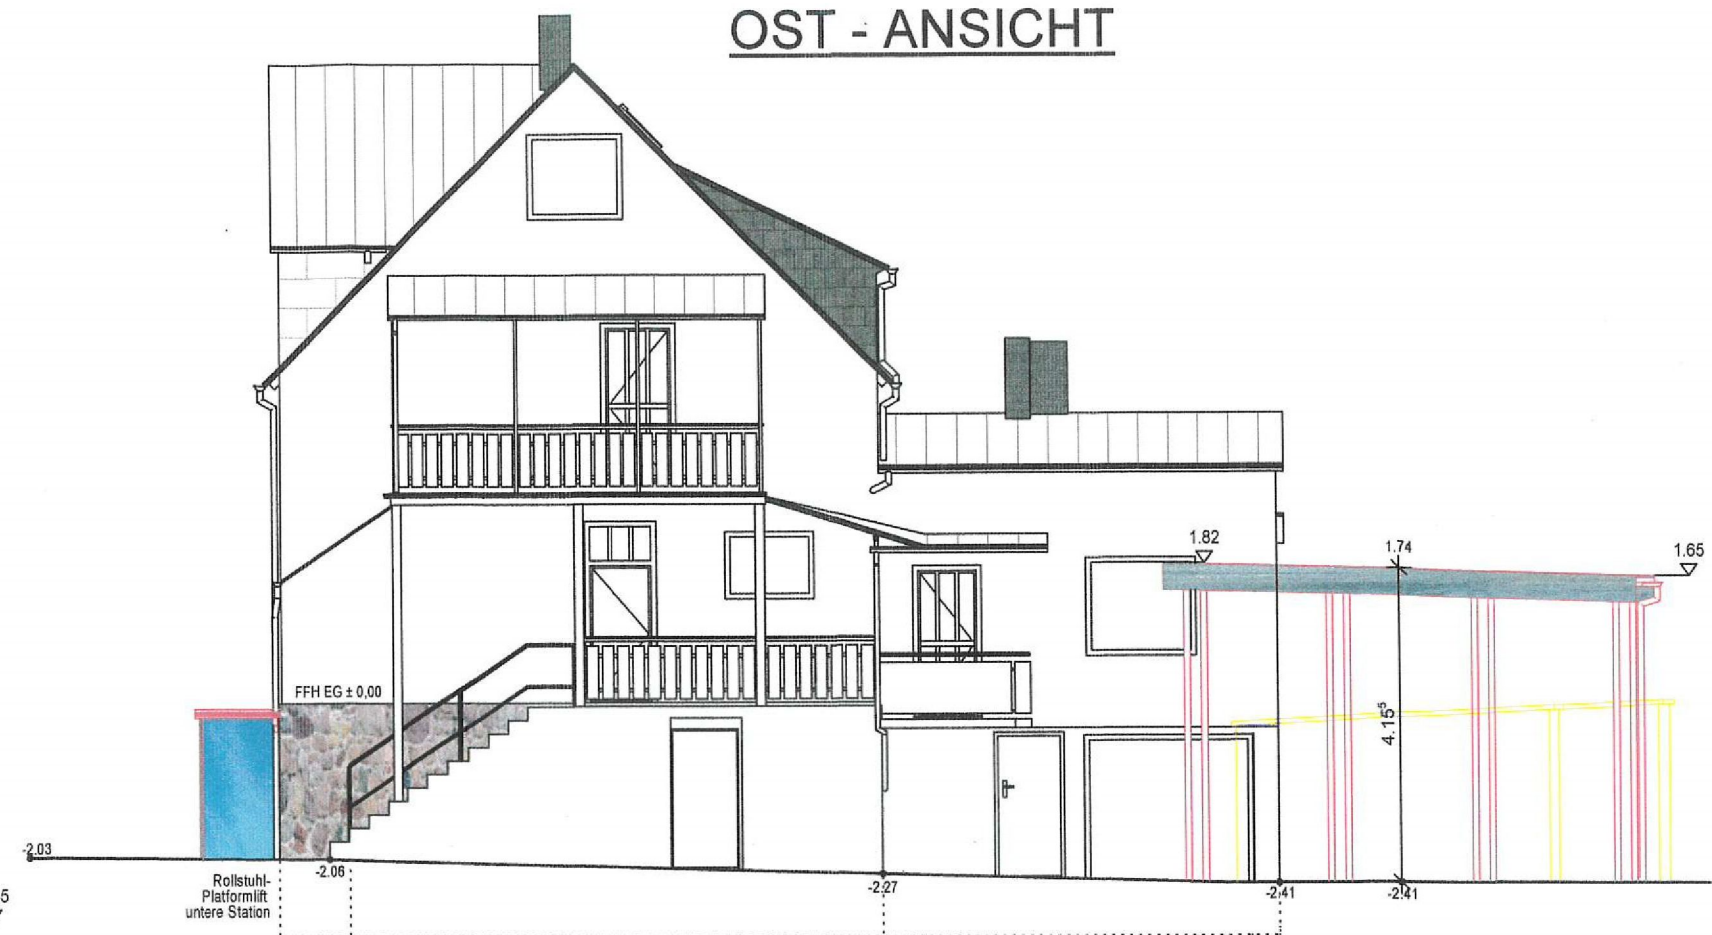

Projekt: Umnutzung eines EFH in 3- Familienhaus
Hallgarten 25
56132 Dausenau

Gem: Dausenau; Flur: 4; Fl.Stück: 258/7
Liegenschaftsnummer

Projektnummer:
23-370

Planinhalt:
Ost- Ansicht; Schnitt 1-1

Planungsstand: Bauvorlageplan

Plannummer:
45

Bauherr:

Architekt: Planungsbüro Hochbau-Müller
Dipl. Ing.(FH) Müller Alexander
Koblenzer Straße 46
56130 Bad Ems
Tel.Nr.: 01736603281 E-Mail: bauplanung.mueller2@gmail.com



Maßstab:
1:100

Plandatum:
16.12.2023

Geändert:

Datum:

Datum: 16.12.2023 Unterschrift