
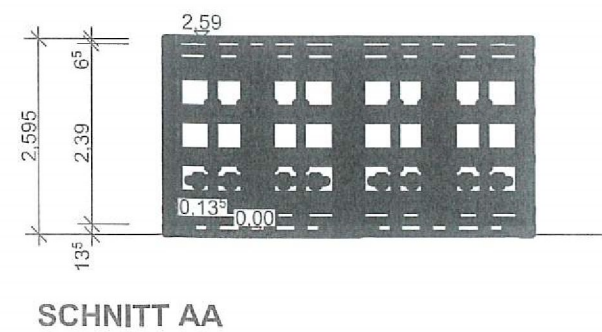
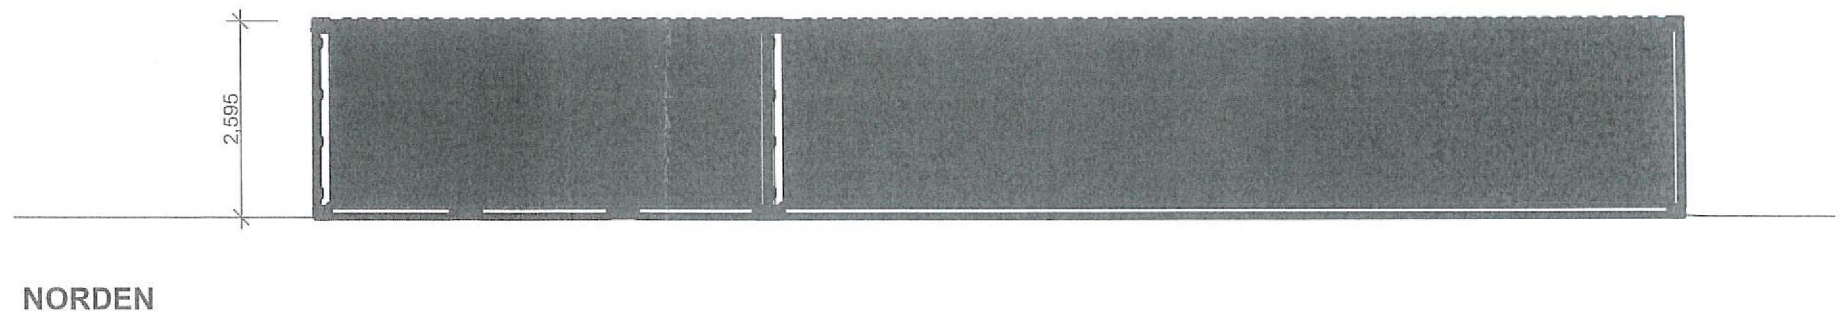
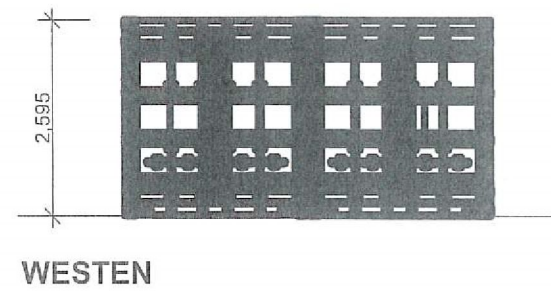
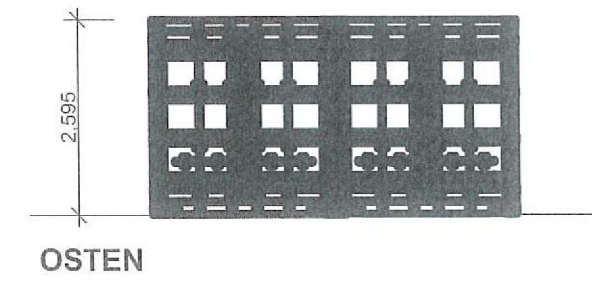
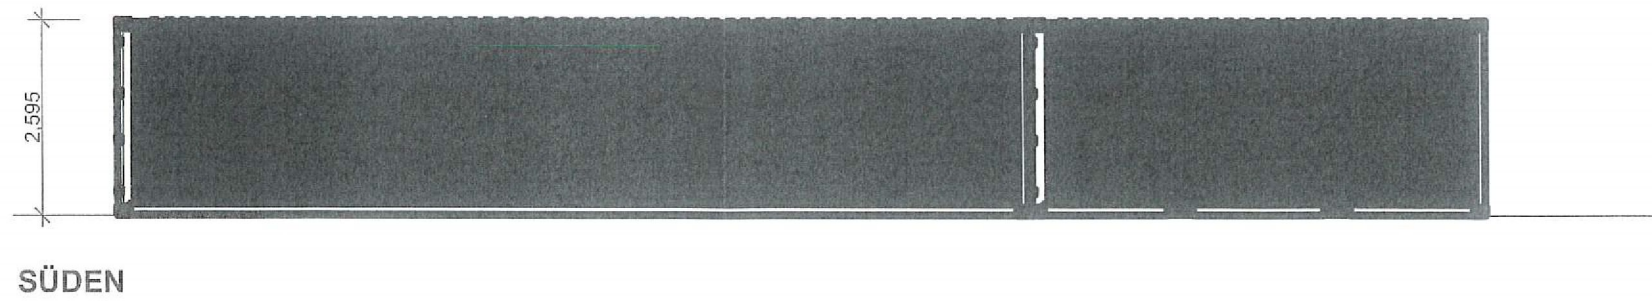


 

	Bauantrag		
Bauvorhaben			
Aufstellung Seecontainer			
Bauort	Am Rotlöffel 1 56337 Arzbach	Plannummer: 1	
		Datum: 10.04.2024	
Planinhalt	Grundriss	Gezeichnet: JG	
		Maßstab: 1:100	
Bauherr			
Architekt	 • Dipl.-Ing. Architekt Axel Schmidt - Dresdener Straße 24 56412 Heiligenroth - Tel. 02602 99948414 - a.schmidt@architekturbuero-schmidt.com		