
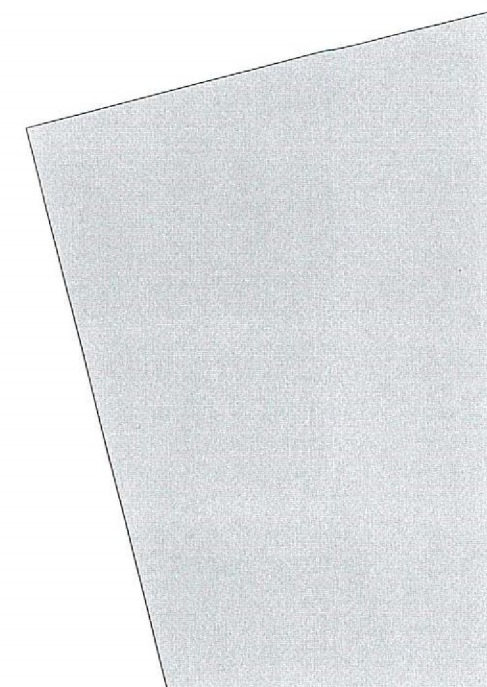


Am Rotlöffel

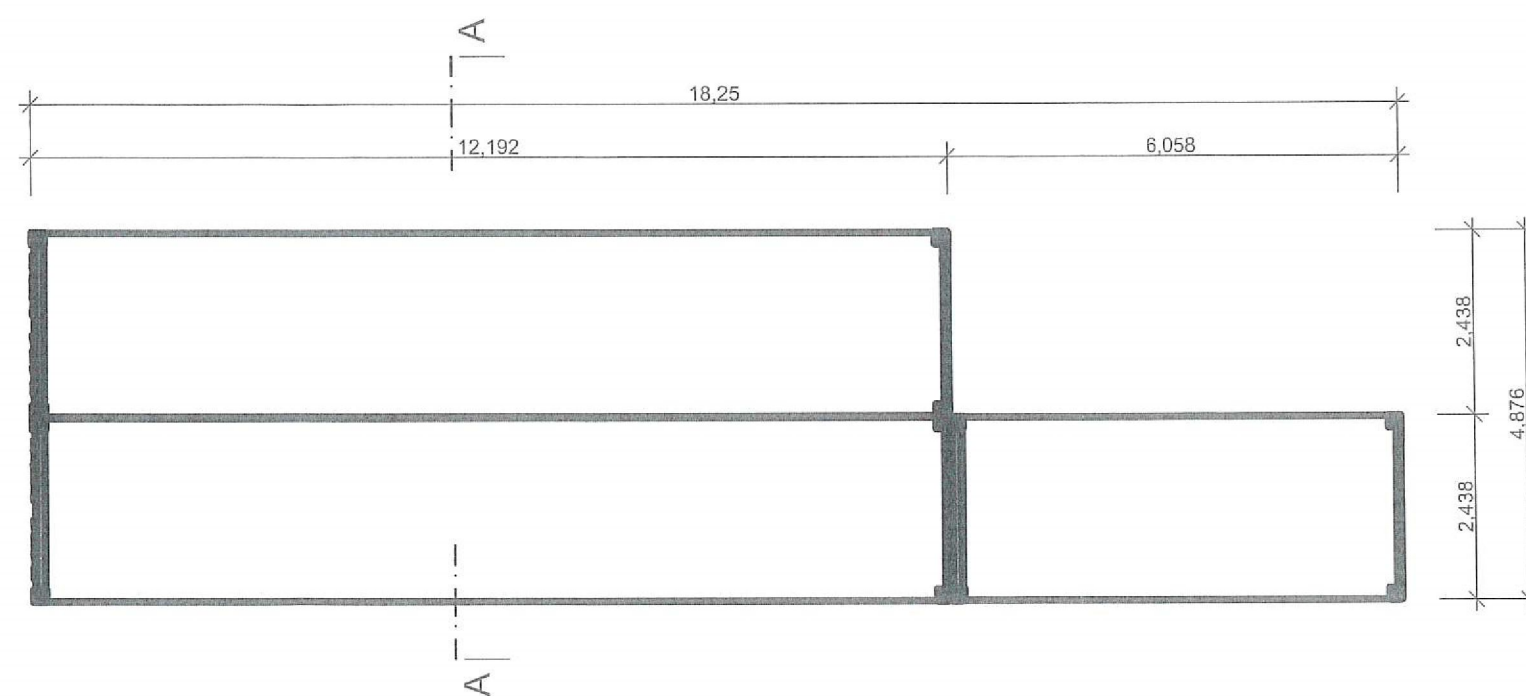

	Bauantrag		
Bauvorhaben			
Aufstellung Seecontainer			
Bauort	Am Rotlöffel 1 56337 Arzbach	Plannummer: 1	
		Datum: 10.04.2024	
Planinhalt	Grundriss	Gezeichnet: JG	
		Maßstab: 1:100	
Bauherr			

ENK... 10.04.2024

T





Dipl.-Ing. Architekt Axel Schmidt
Dresdener Straße 24
56412 Heiligenroth
Tel. 02602 99948414
a.schmidt@architekturbuero-schmidt.com