


Projekteintrag zum Lageplan

Zeichnerischer Teil zum Bauantrag mit Ortsvergleich

Kreis: Rhein-Lahn-Kreis
 Gemeinde: Kemmenau
 Gemarkung: Kemmenau

Flur: 8
 Flurstück(e): 35/11
 Maßstab: 1:500

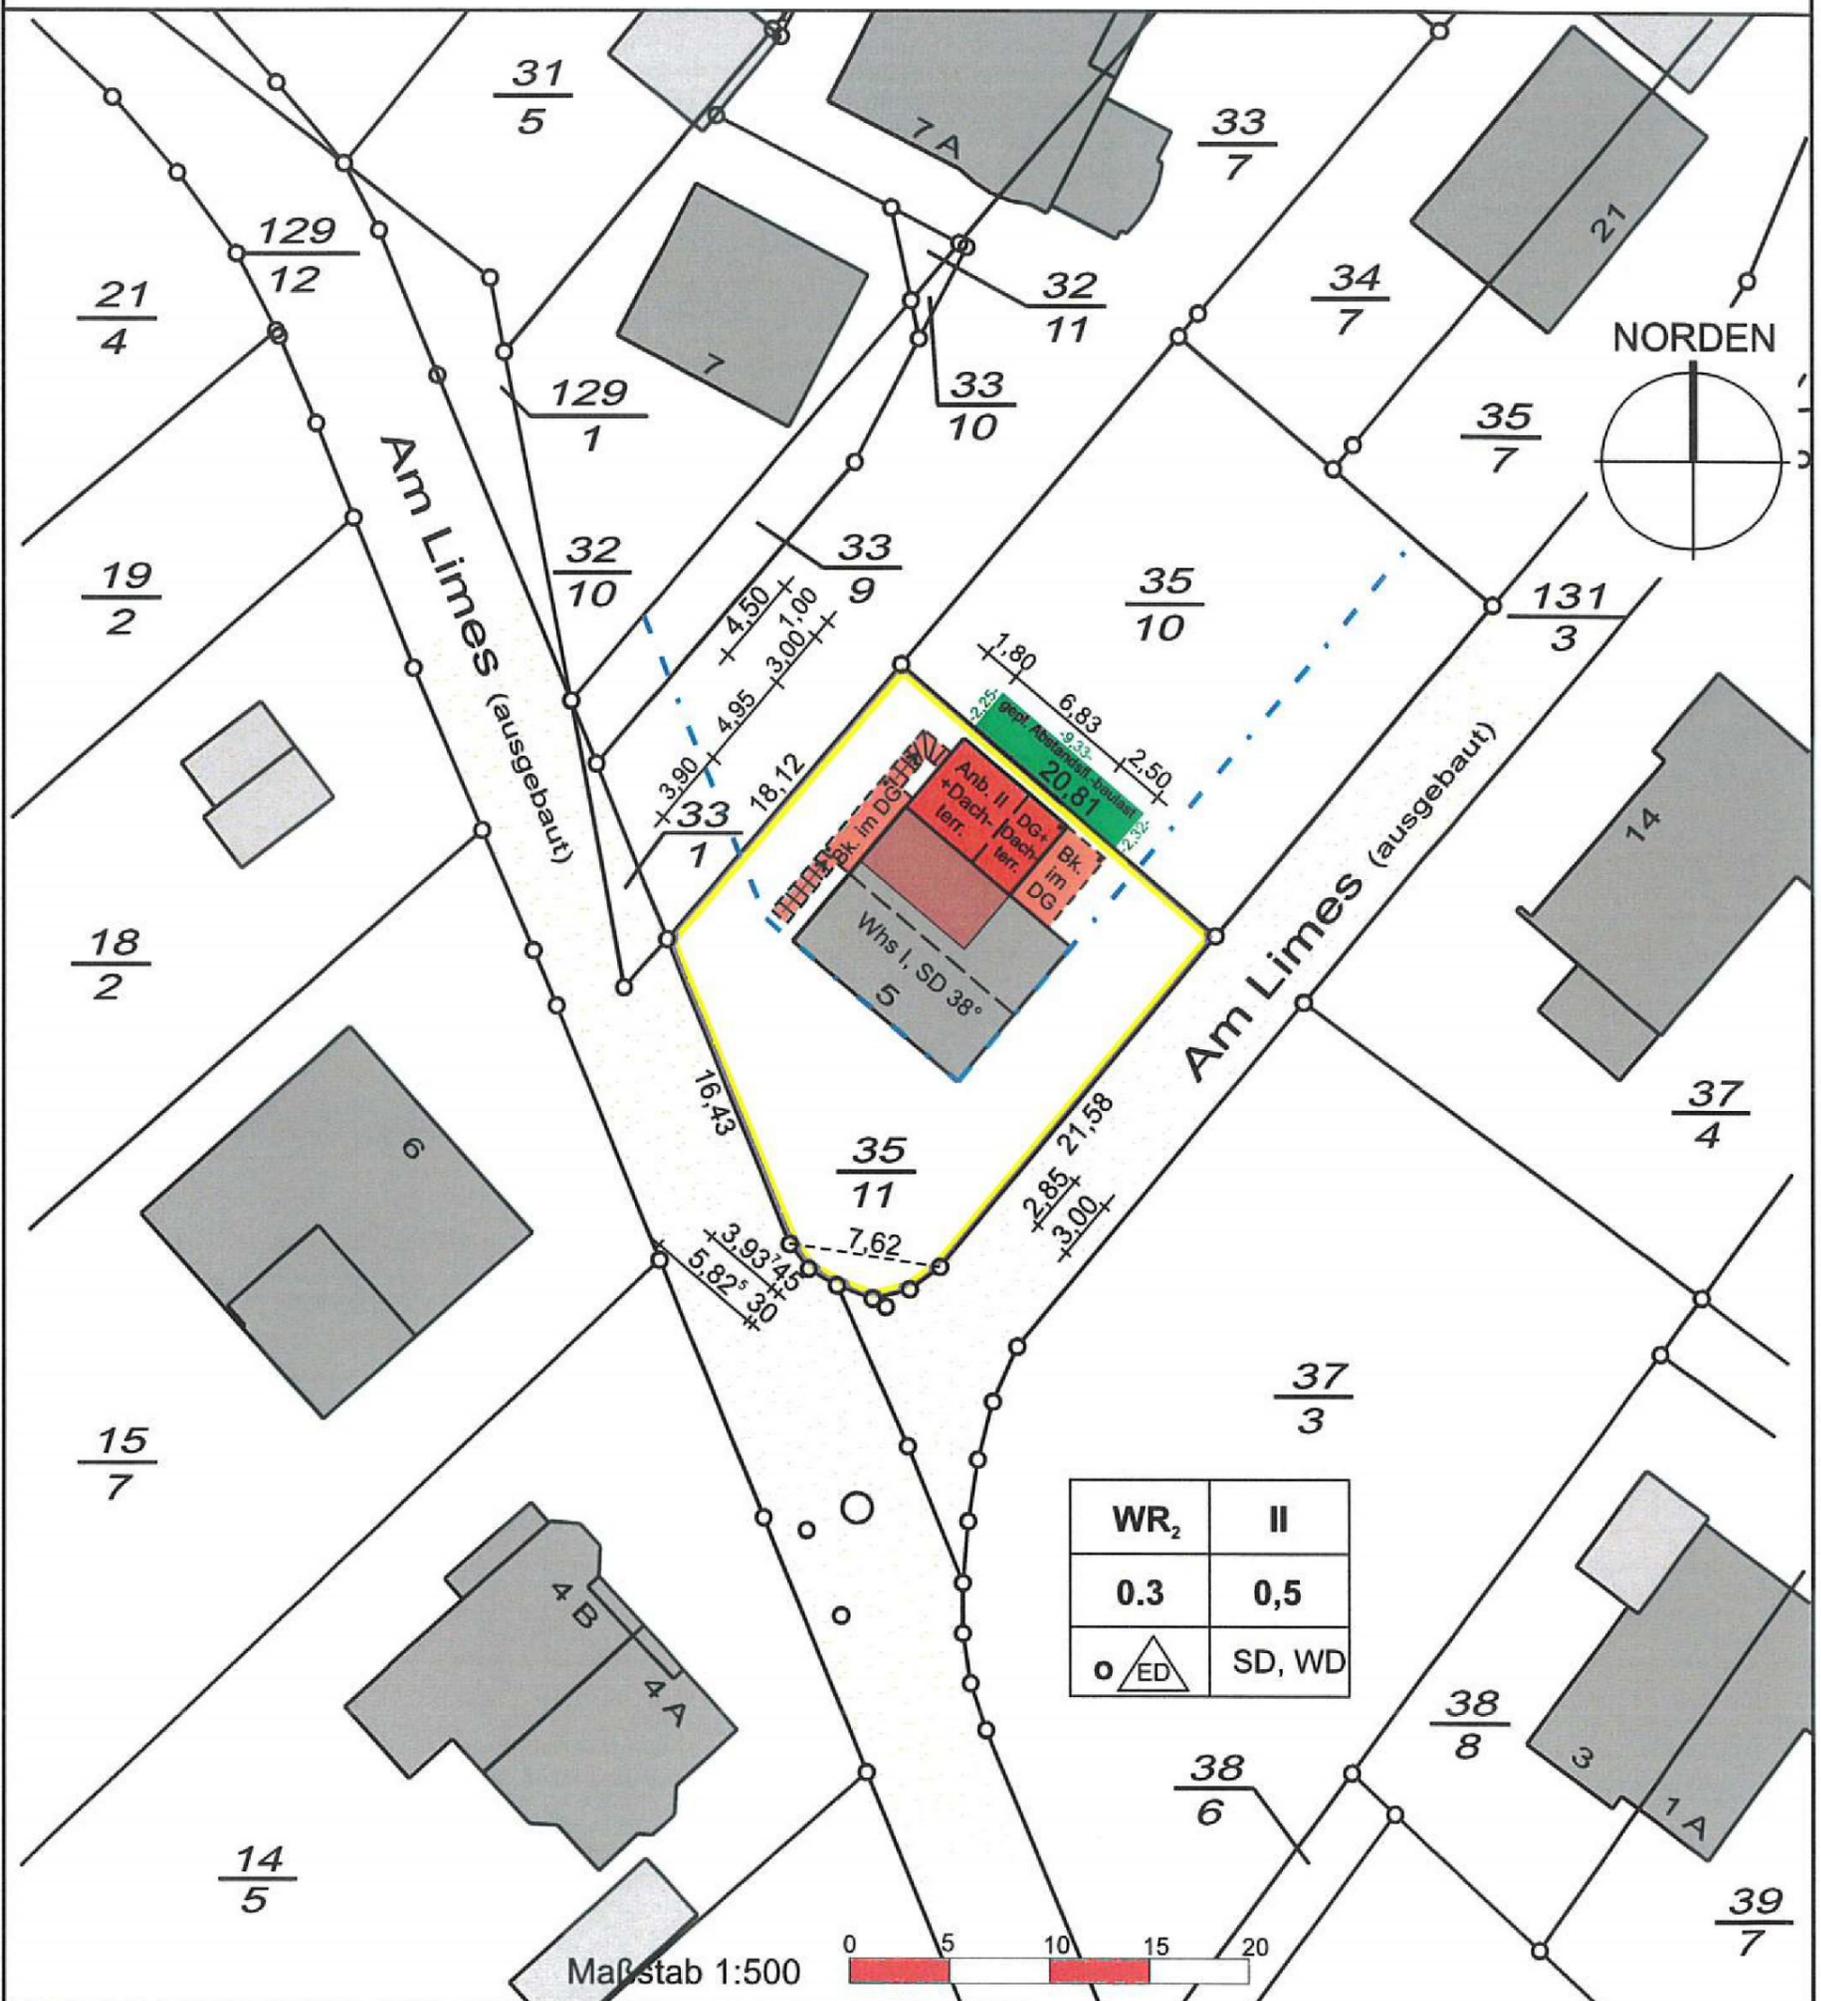


WR ₂	II
0,3	0,5
o ED	SD, WD

* nicht Bestandteil des Katasters

KEIN Ortsvergleich stattgefunden

Auszug aus dem Liegenschaftskataster gefertigt und ausgearbeitet.

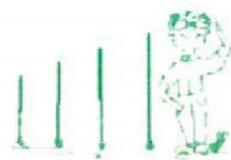

J. Krauß

HÖLZEL Vermessungsbüro GmbH
 Berliner Ring 95 64625 Bensheim
 Telefon: (06251)985012-0 Fax: (06251)985012-20
 info@vermessungsbuero-hoelzel.de

Projekteintrag vom: 15.07.2024