


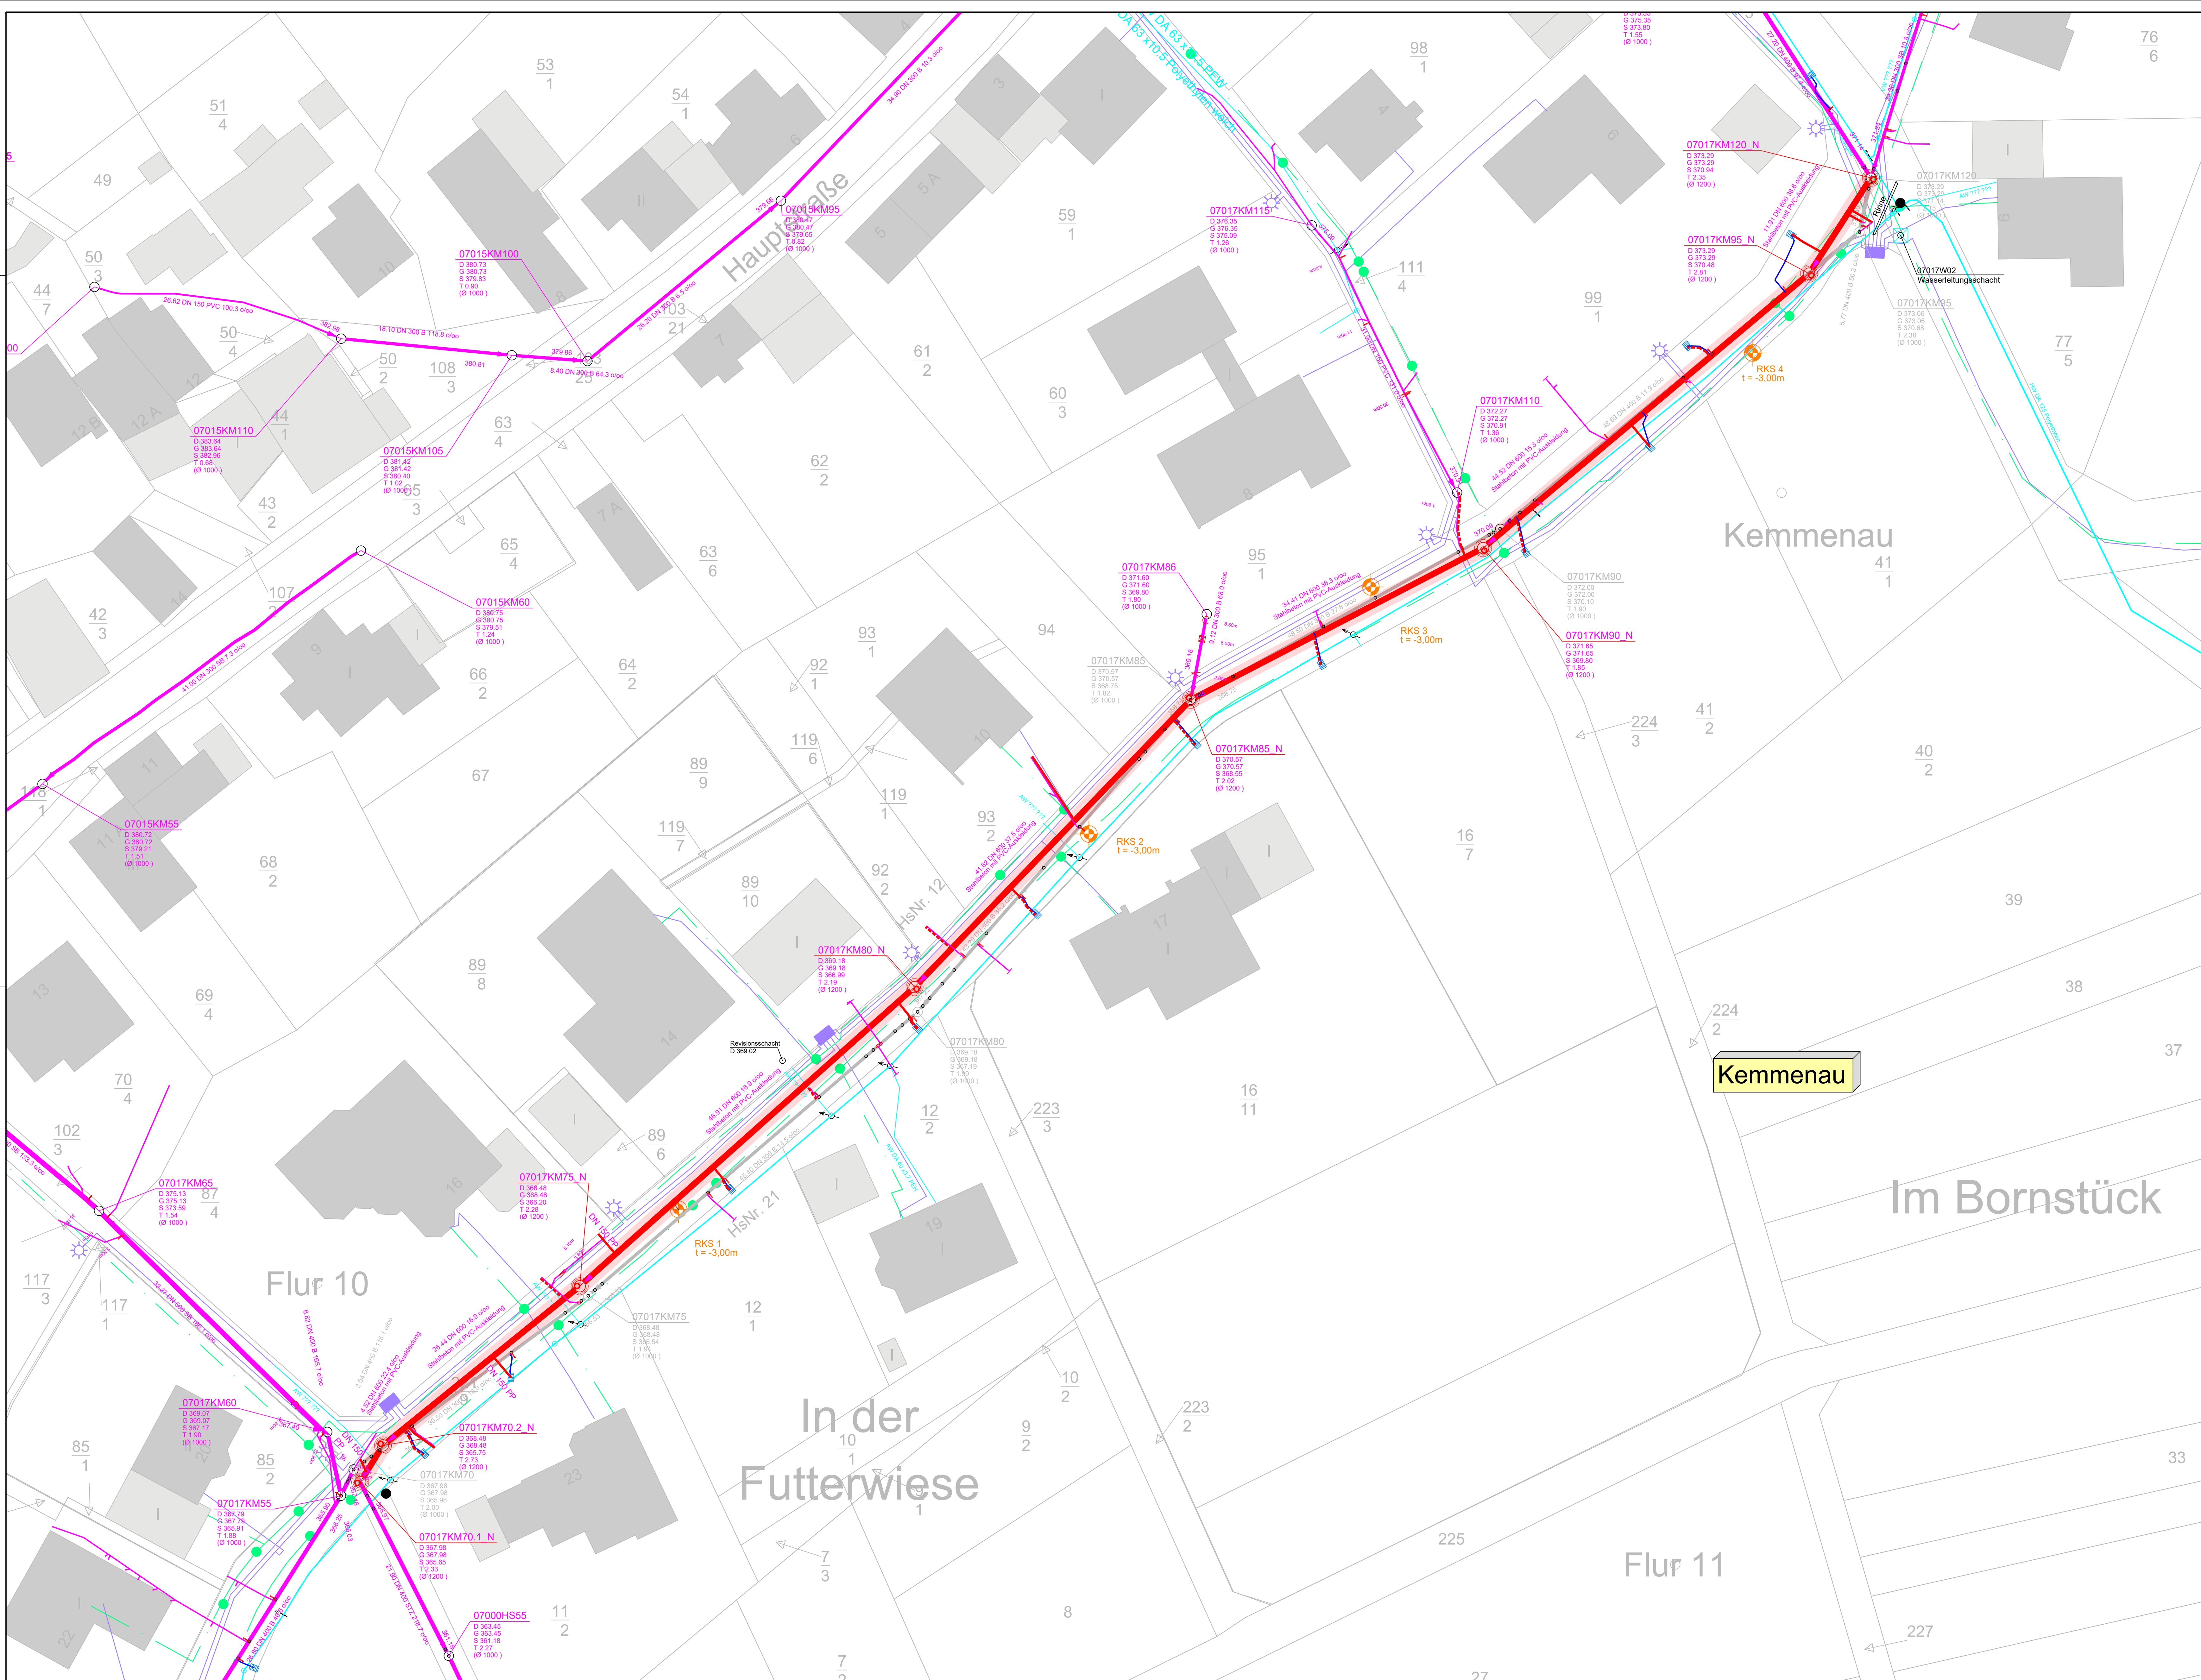

- Zeichenerklärung:**
- Best. Mischwasserschacht mit Deckel-, Gelände-, Sohlhöhe und Schachthöhe
 - Best. Mischwasserhaltung mit DN, Länge, Gefälle und Fließrichtung mit best. HA
 - Best. Wasserleitung (mit Nennweite und Material)
 - Best. Unterflurhydrant
 - Best. Streckenschieber
 - Best. Hausanschlussschieber
 - Best. Strom Kabeltrasse
 - Best. Beleuchtungskörper
 - Best. Telekom (Kabeltrasse erdverlegt)
 - Best. Telekom (Muffenrost)
 - Best. Schacht - wird verändert bzw. aufgelassen -
 - Best. Haltung - wird verändert bzw. aufgelassen -
 - Gepl. Mischwasserschacht mit Deckel-, Gelände-, Sohlhöhe und Schachthöhe
 - Gepl. Mischwasserhaltung mit DN, Länge, Gefälle und Fließrichtung mit gepl. HA
 - Gepl. Anschluss bis Grundstücksgrenze erneuern mit DN
 - Best. Anschluss wird umgebunden

nur zu Kalkulationszwecken

Ausschreibung

Unternehmen: Neubau Kanal
"Im Kirschengarten"
in der Ortsgemeinde Kemmenau

Planart: Lageplan
Planung Kanal

Anlage: 3.2	Maßstab: 1: 250	Datum: Juli 2024	entworfen:	gezeichnet:	geprüft:
-------------	-----------------	------------------	---------------------------------	----------------------------------	-------------------------------



**Verbandsgemeinde
Bad Ems - Nassau**

Bleichstraße 1
56130 Bad Ems
Tel. 02603 - 793 - 0
Fax. 02603 - 793 - 175
poststelle@vgben.de

Unterschrift (Auftraggeber)