

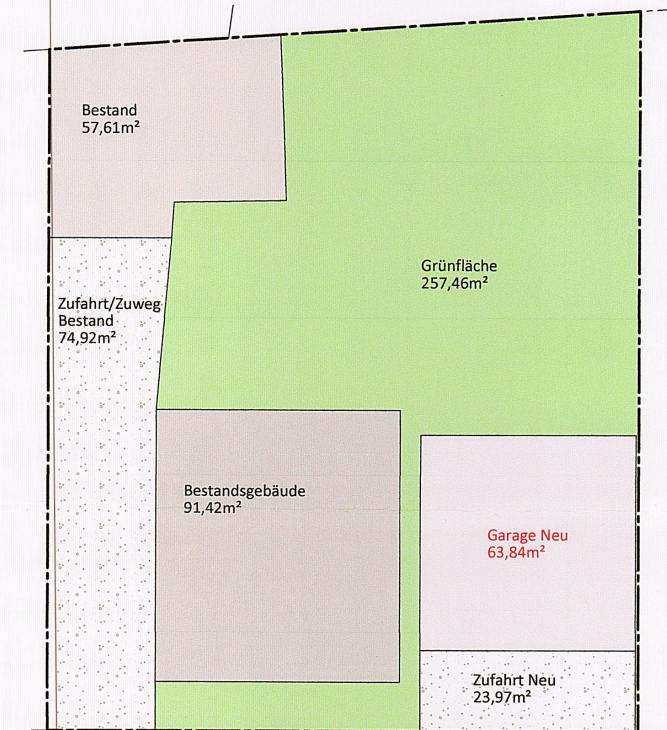
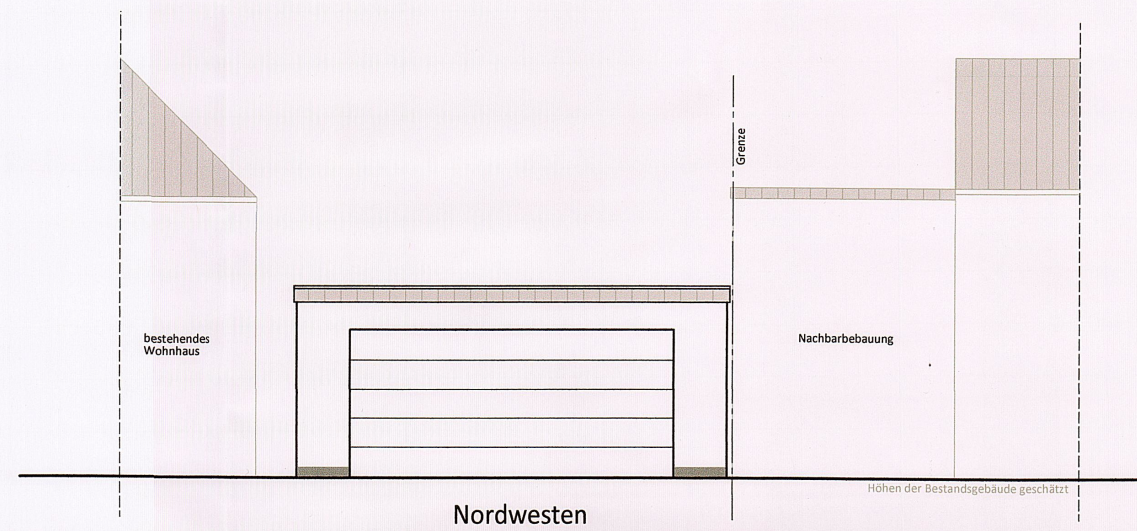


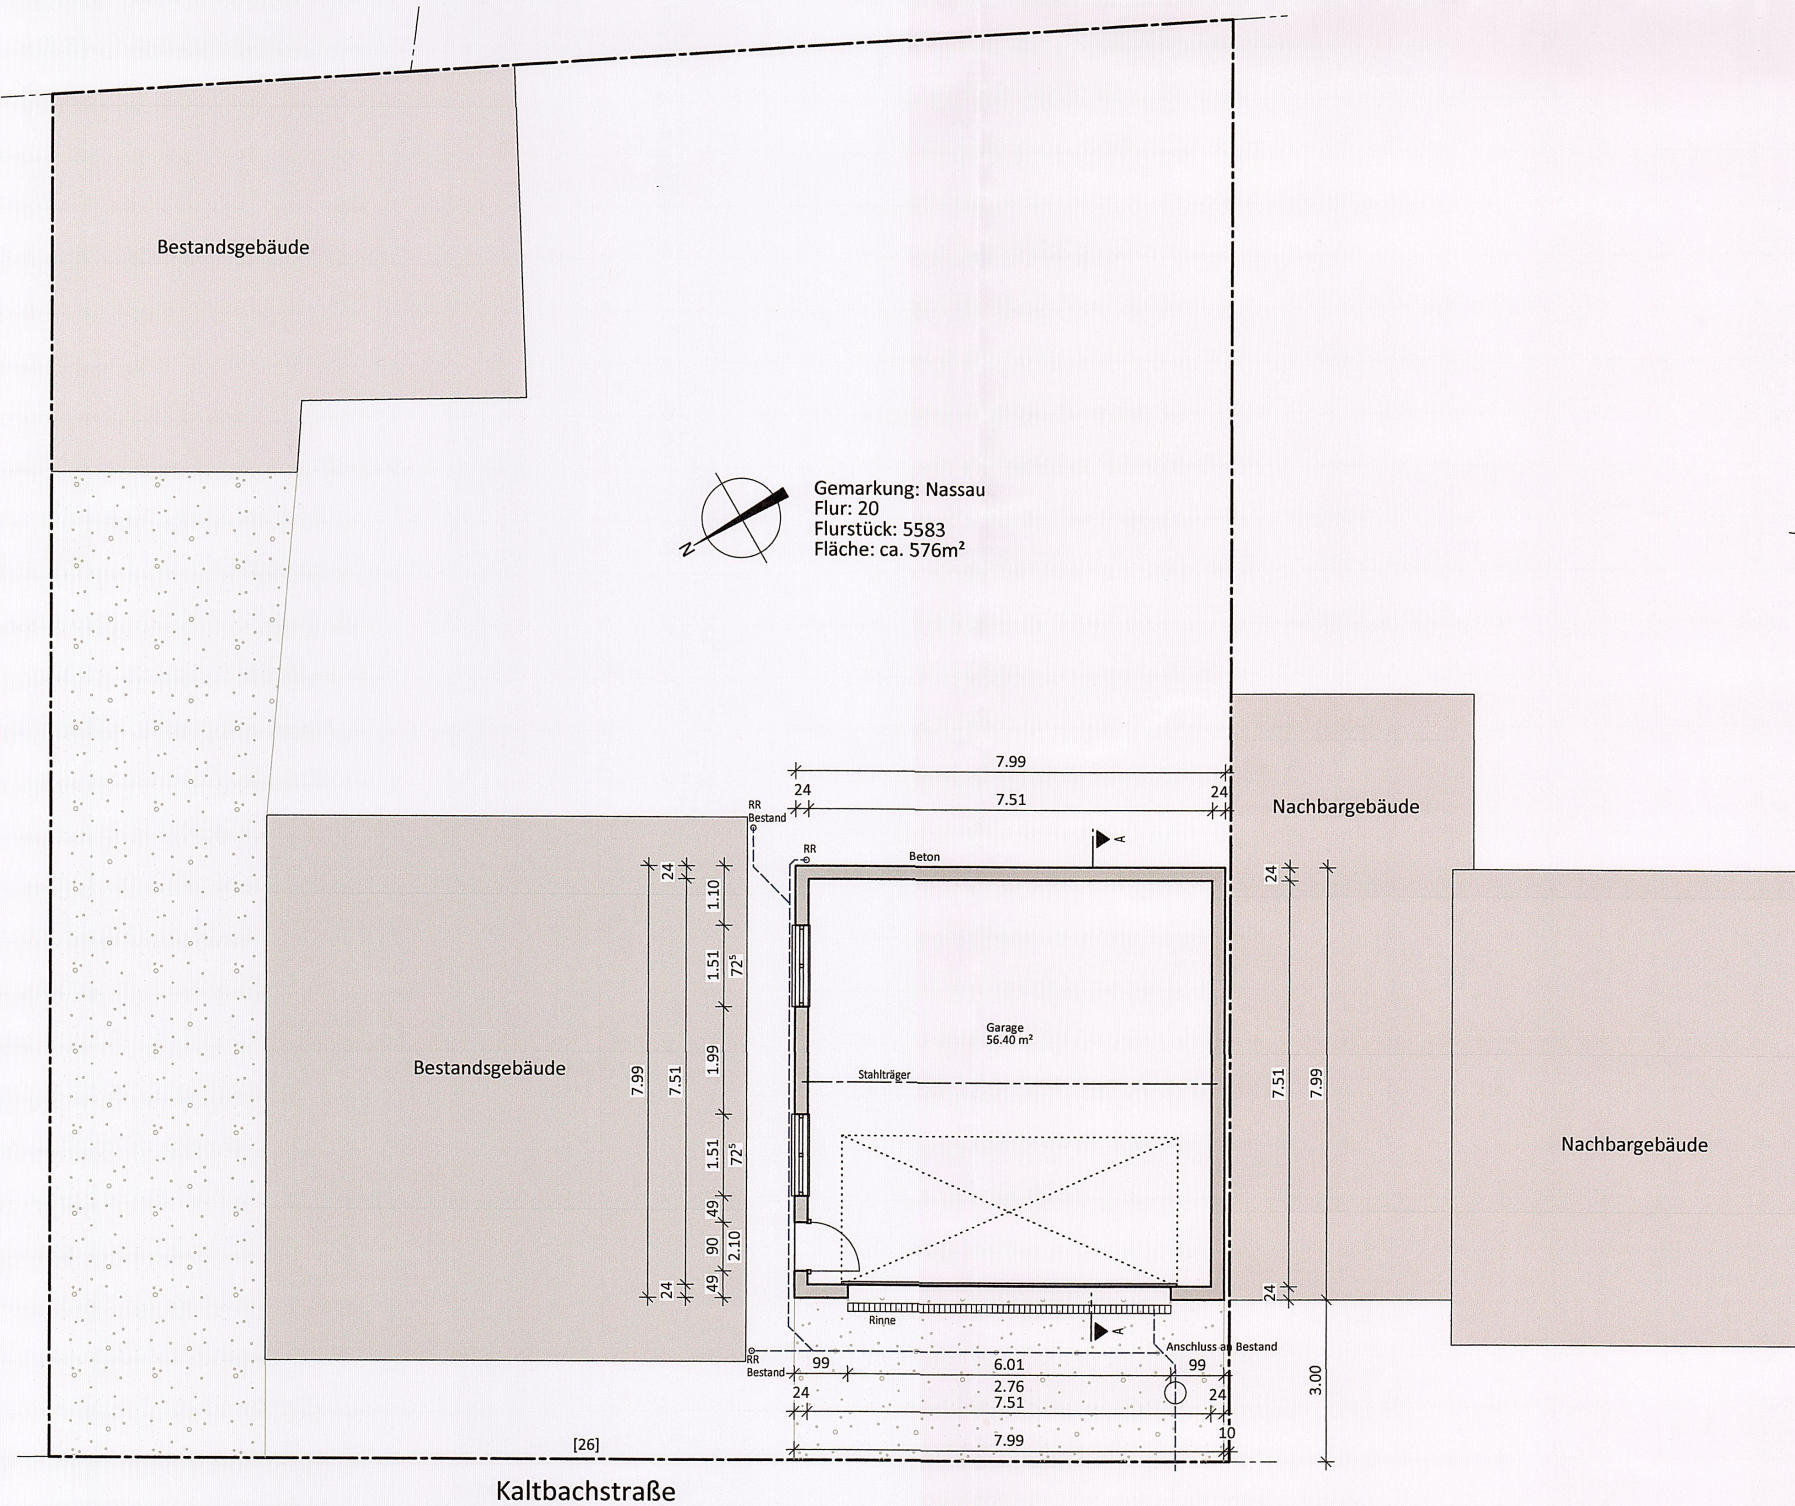

Freiflächenplan
M 1:200

Gemarkung: Nassau
Flur: 20
Flurstück: 5583
Fläche: ca. 576m²

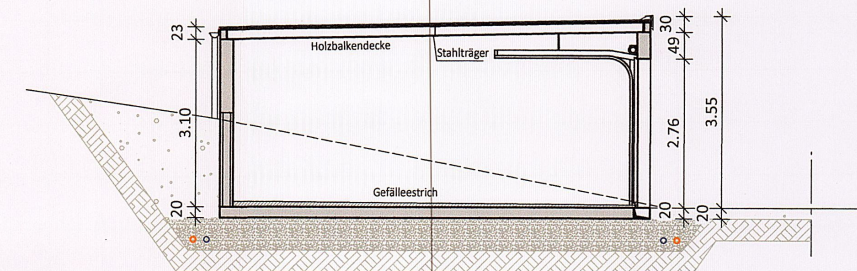

BAUANTRAG

NEUROTH Bauunternehmen GmbH
schlüsselfertiges Bauen
Planungs- und Ingenieurbüro
Gartenstraße 10, 56412 Untershausen
Telefon 02602 95421-0
E-Mail: info@neuroth-bau.de
Internet: www.neuroth-bau.de



Bauvorhaben: **Neubau einer Doppelgarage**
Kaltbachstraße 26, 56377 Nassau, Flur: 20 Flurstück: 5583

Bauherr: [Redacted]

Maßstab 1:100	Plan-Nr. 1/1	Zeichnung Grundriss, Schnitt, Ansicht Freiflächenplan
-------------------------	------------------------	---

Datum 08.08.2024 A.S.	Bauherr [Redacted]
---------------------------------	-----------------------

Diese Zeichnung darf
weder vervielfältigt noch
dritten Personen, ohne
unsere Genehmigung,
zugänglich gemacht werden.
Alle gesetzlichen Urheber-
rechte vorbehalten.

