



GRUNDSTÜCKSGRENZE

103/1

GRUNDRISS

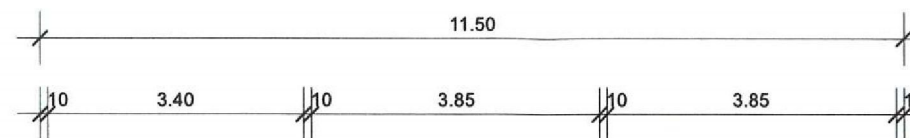

A

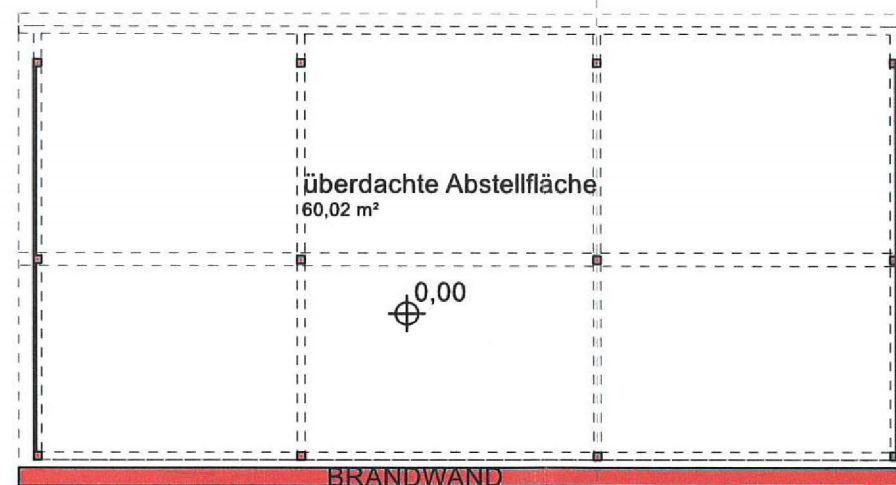

BRANDWAND

GRUNDSTÜCKSGRENZE


GRUNDSTÜCKSGRENZE



BESTAND
NEU
ABBRUCH

Architekturbüro
Dipl. Ing. Christof Heil
Borngasse 10
56355 Nastätten

info@architekt-heil.com
www.architekt-heil.com
tel: 06772 3333
fax: 06772 3158

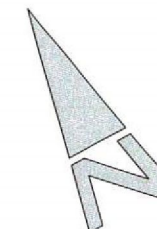

ACHTUNG:
Alle Höhenangaben sind vor Ausführungsbeginn
eigenverantwortlich zu prüfen.

Die angegebenen Tür- und Fensterhöhen beziehen
sich auf Oberkante Rohfußboden.

BAUANTRAG

PROJEKT
Neubau einer überdachten Abstellfläche
Rhein-Taunus-Straße
Borngärten
56357 Geisig

BAUHERR

PLANINHALT

GRUNDRISS

DATUM: 05.09.2024
GEZEICHNET: MO
MAßSTAB: 1:100
BLATTGRÖßE: DIN A3
BLATT-NR.: BA - 01

GEÄNDERT:

DER BAUHERR:

DER PLANVERFASSER:

Christof Heil

