


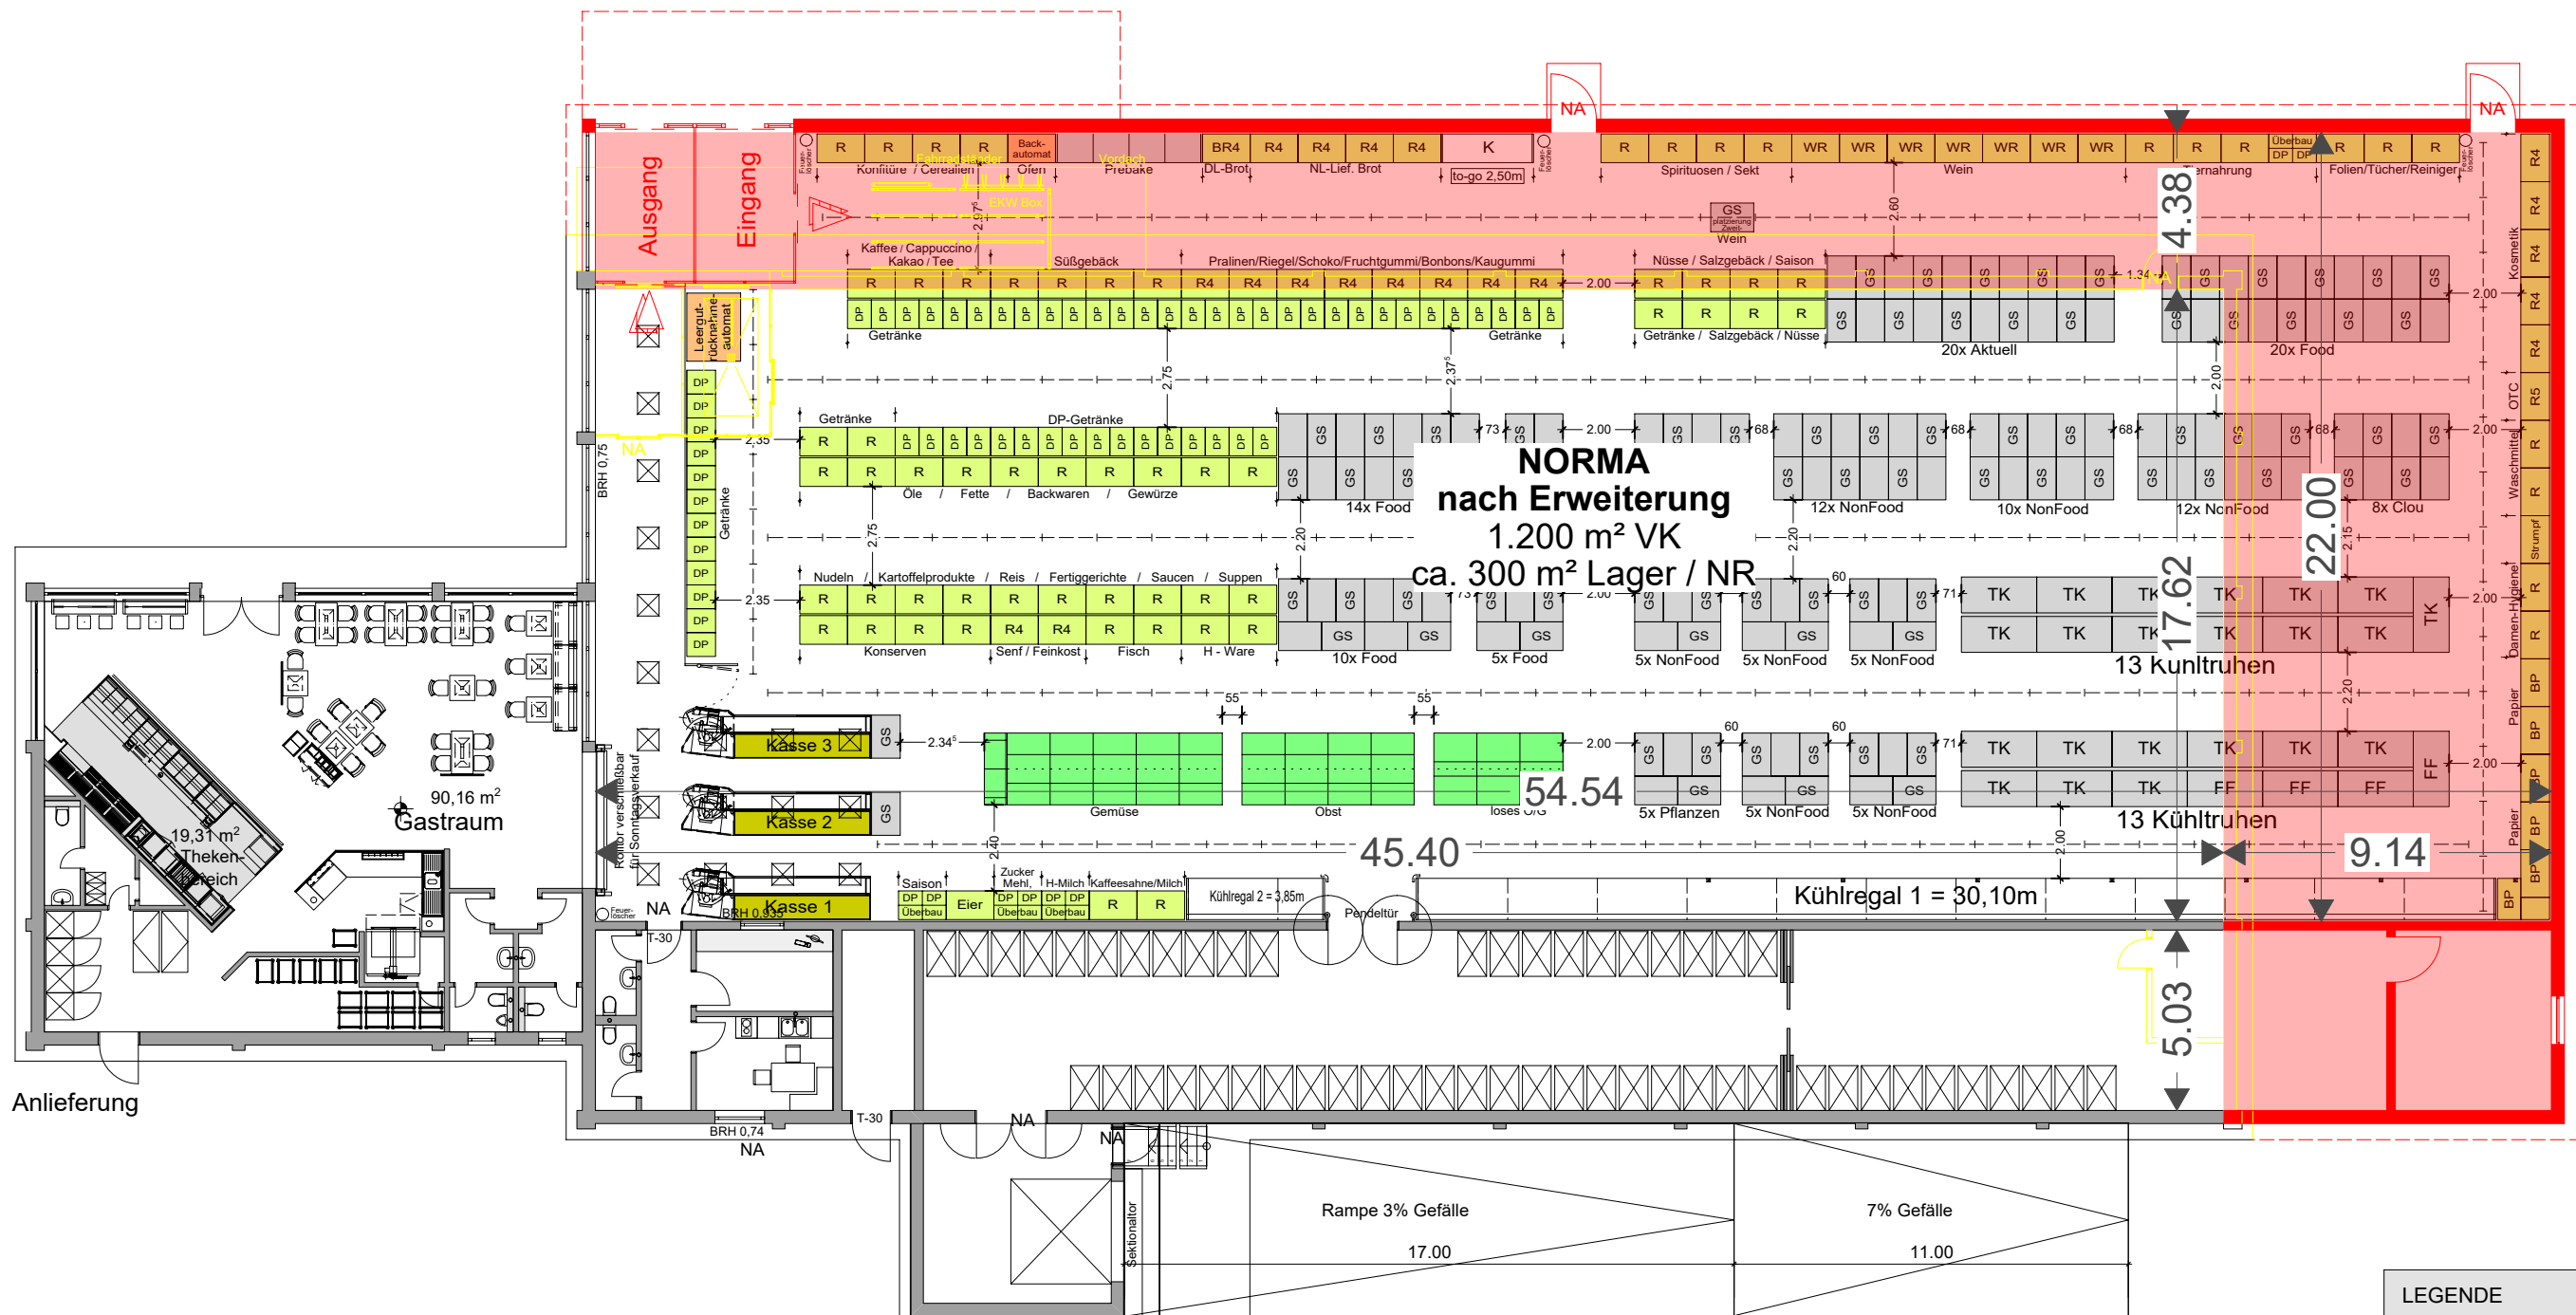

LEGENDE	
—	Abbruch Bestand
—	Neubau

BAUVORHABEN			
N 973 Singhofen, H.-W.-Schmitz-Str. 3-5			NORMA
PLANINFORMATION			
PLANINHALT Grundriss nach Erweiterung			
MAßSTAB 1:200	DATUM 27.02.2024	ENTWORFEN NEU	GEZEICHNET vo
FORMAT A3			

FLÄCHENAUFSTELLUNG	
NORMA Bestand: ca. 779 m² VK ca. 254 m² Lager/NR Parkplätze: 101	Neu: ca. 421 m² VK ca. 46 m² Lager/NR Parkplätze: - 10
NORMA nach Erweiterung: 1.200 m² VK ca. 300 m² Lager/NR Parkplätze: 91	

H/B = 297 / 420 (0.12m²)