


Lageplan

1:500

Stand vom 04.12.2024

Gemarkung:
Flur/Flurstück:
Gemeinde:
Adresse:

Bad Ems
106 / 711
Bad Ems
Schulstraße 45
56130 Bad Ems-Industriegebiet Maaracker

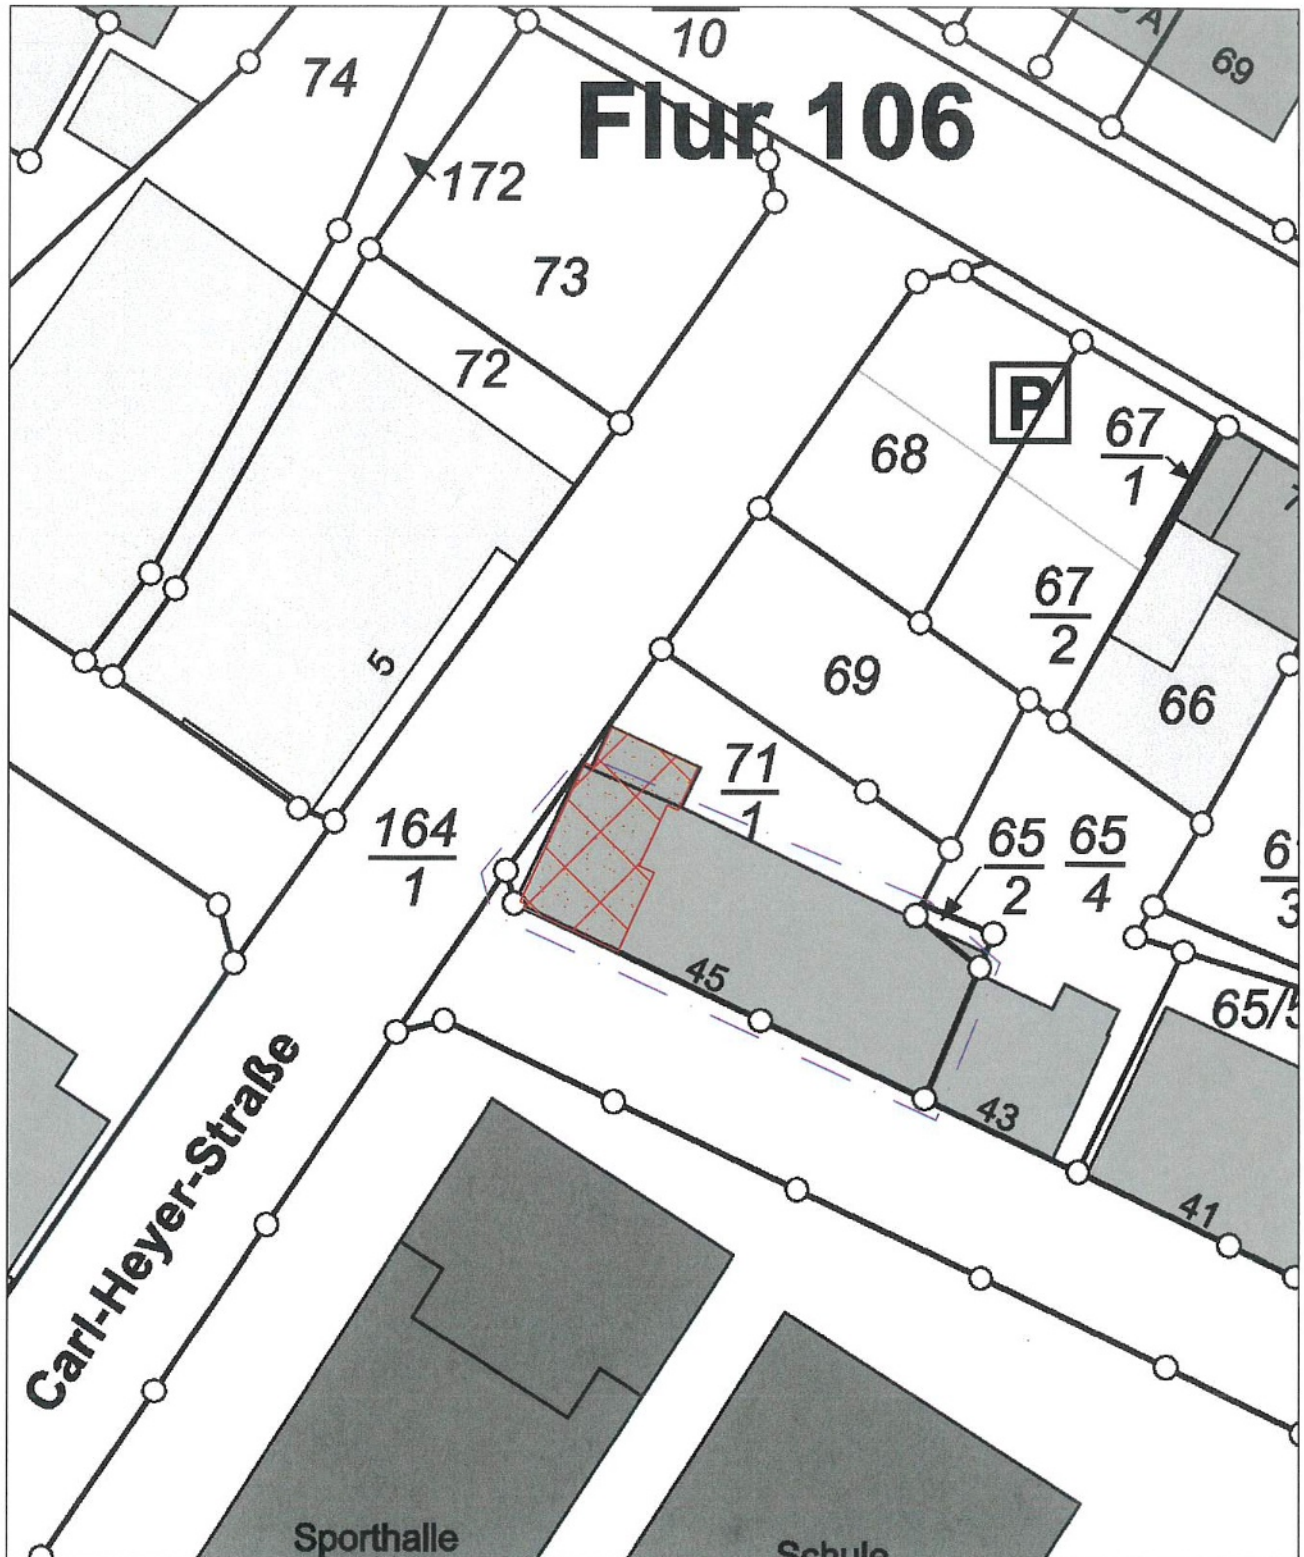

Grundstücksgrenze
betreffendes Gebäude

Maßstab 1:500

0 5 10 15 Meter



01_LAGEPLAN_20250211_V1



GoLet GmbH
Johannes Leutgeb
Architektenrolle 192 715, Bayern
Kulsteiner Straße 13
83022 Rosenheim
auftrag@golet.de

Rosenheim, 11.06.25

[Handwritten signature]