
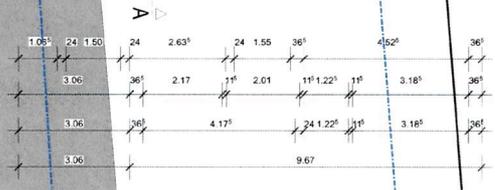
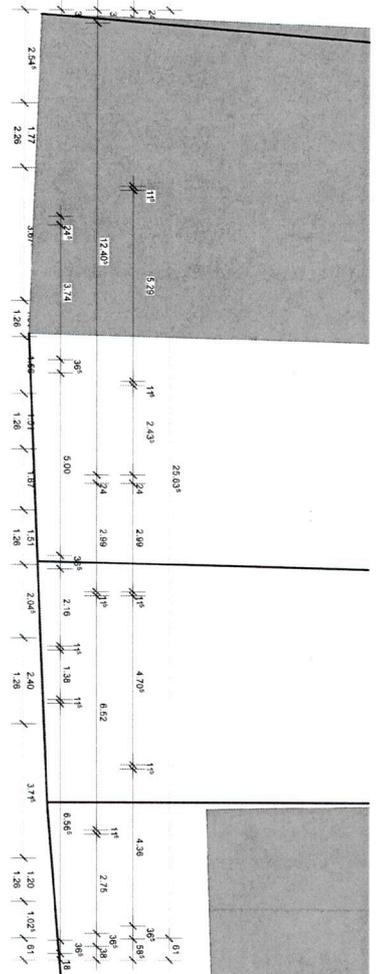


008 - Bauantrag - Grundriss 1. OG


GRUNDRISS 1. OBERGESCHOSS

FLÄCHENVERLUST ~ 4,5 m<sup>2</sup> LAUT B-PLAN

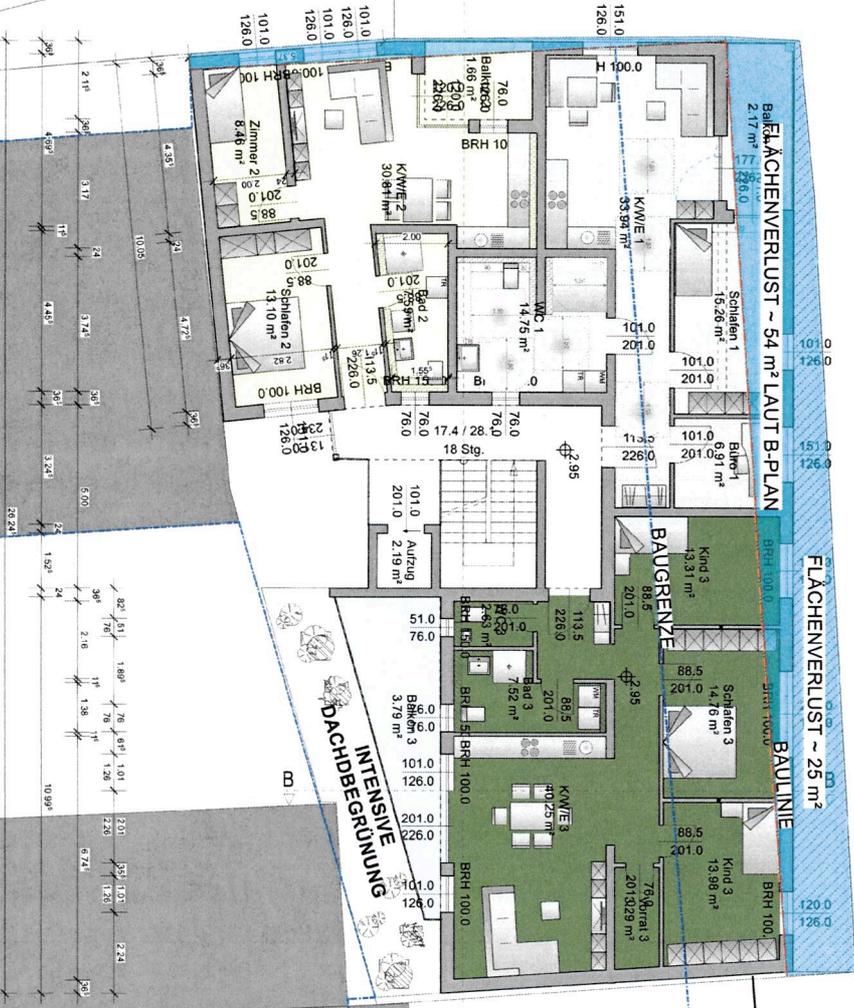

**ACHTUNG:**  
 Dieser Plan wurde gem. örtlichem Aufmaß bzw. nach Bestandsplänen erstellt.  
 Einzelne Maßabweichungen sind möglich!  
 Alle Höhenangaben sind vor Ausführungsbeginn eigenverantwortlich zu prüfen.  
 Die angegebenen Tür- und Fensterhöhen beziehen sich auf Oberkante Fenstillsenker.  
 Die Baugabebepflanzung ist keine Ausführungsplanung. Eventuelle Änderungen durch z. B. statische Nachträge sind in die Ausführungsplanung aufzunehmen.

NEU

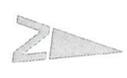

Architekturbüro  
 Dipl.-Ing. Christof Heil  
 Bornpasse 10  
 56355 Nastätten

info@architekt-heil.com  
 www.architekt-heil.com  
 tel. 06772 3333  
 fax. 06772 3158

BAUANTRAG

**PROJEKT**  
 Neubau eines Mehrfamilienhauses  
 Amsterstraße 2  
 56371 Nassau

BAUHERR

PLANNHALT

GRUNDRISS 1. OBERGESCHOSS

DATE: 04.03.2025  
 ZEICHNER: HAH/MNO  
 KONTROLLE: BA-02  
 MAßSTAB: 1:100  
 DIN A2  
 BLATT NR.: BA-02

GEÄNDERT:

DER BAUHERR:

DER PLANVERFASSER:

