


Lageplan

1:1000

Gemarkung: Ems
Flur/Flurstück: 48 / 46/1
Gemeinde: Bad Ems
Adresse: Arenbergerstraße 3
56130 Bad Ems

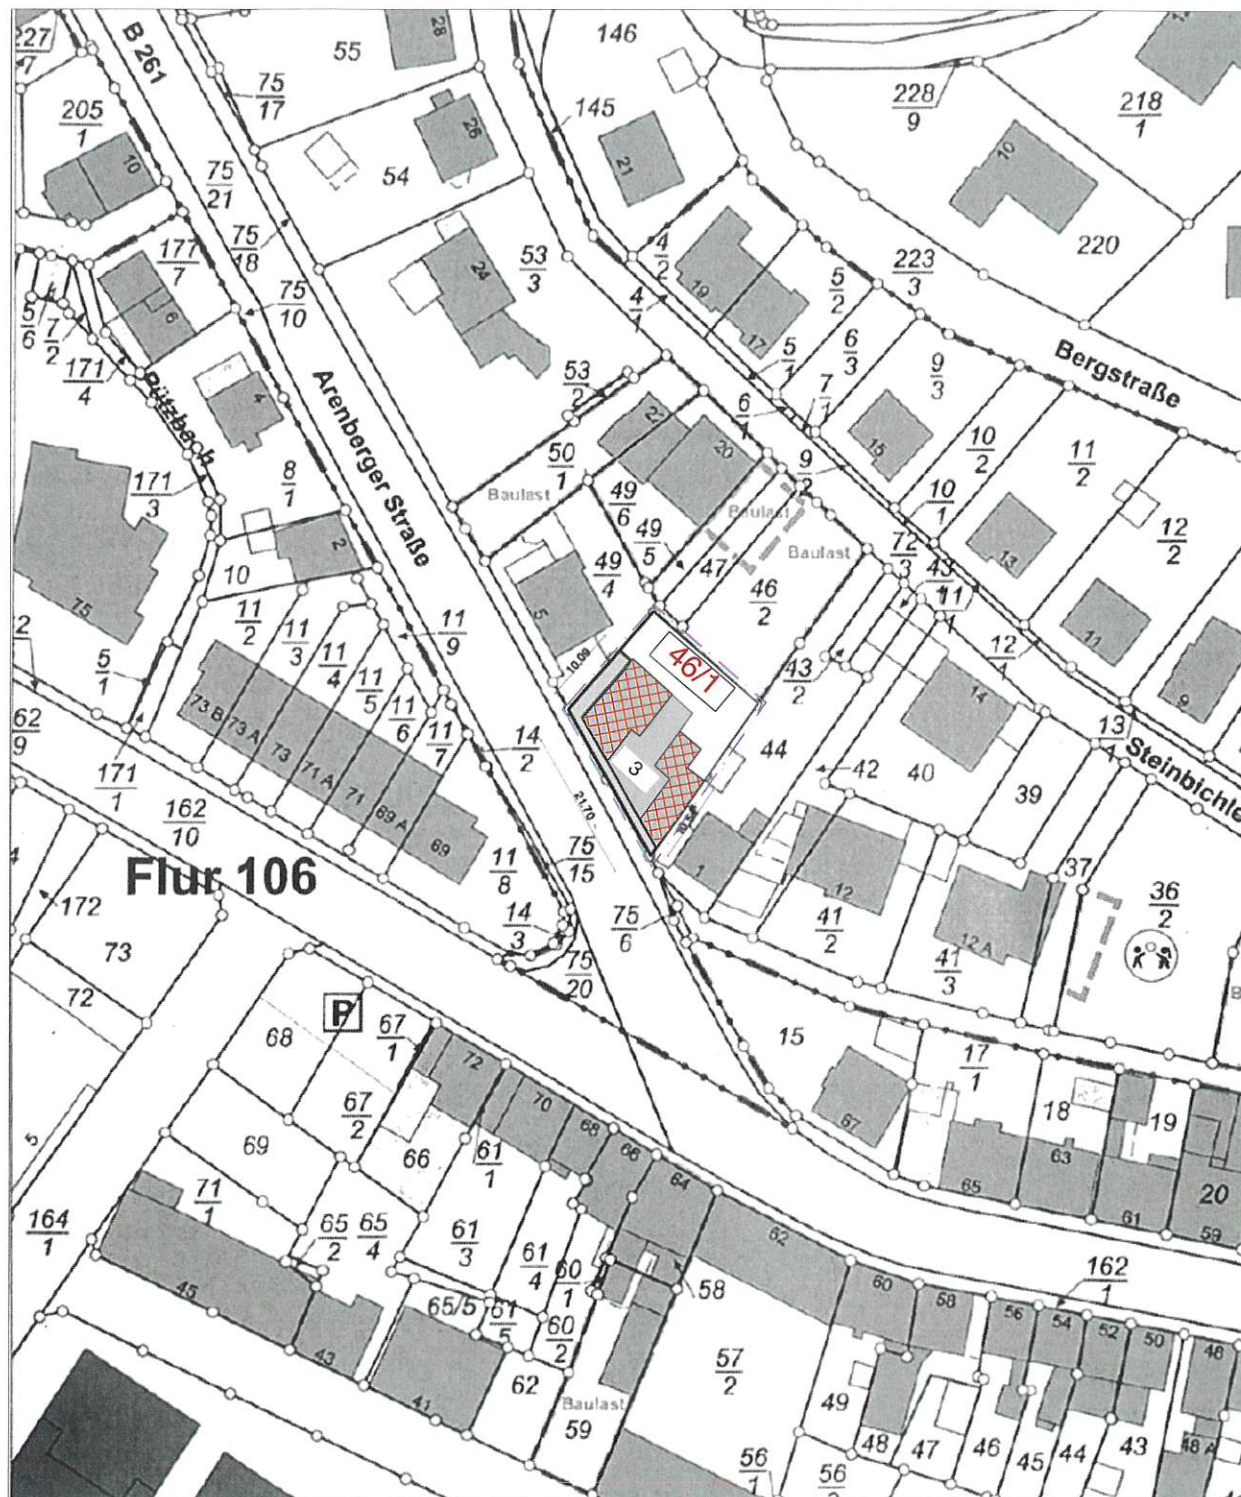

Grundstücksgrenze
betreffendes Gebäude

Maßstab 1:1000 0 10 20 30 Meter



NA-01_Lageplan_20250709_V1



GoLet GmbH
Johannes Leutgeb
Architektenrolle 192 715, Bayern
Kufsteiner Straße 13
83022 Rosenheim
auftrag@golet.de

Rosenheim, 14.07.25

[Handwritten signature]