

Planaufteilung

Zeichenerklärung

Kanal

- vorh. MW-Anschluss
- vorh. MW-Kanal




Versorgungsträger

- vorh. Wasserleitung
- Strom (Syna)
- Gas
- Telekom

Planung

- gepl. MW-Anschluss
- gepl. MW-Kanal
- gepl. Wasserleitung
- gepl. Wasserschieber
- gepl. Hydrant / Entlüfter
- RW- und SW-Kanal gepl. Anschluss in Infrasschicht

Die Lage und Höhe der neu zu verlegenden Kanalhausanschlüsse werden in Abstimmung mit den Hauseigentümern nach vorheriger Festlegung des AG und des Örtlichen Bauüberwachers vor Ort dem AN angezeigt

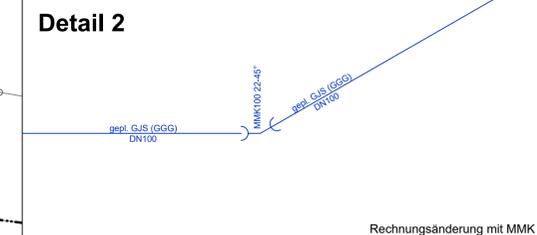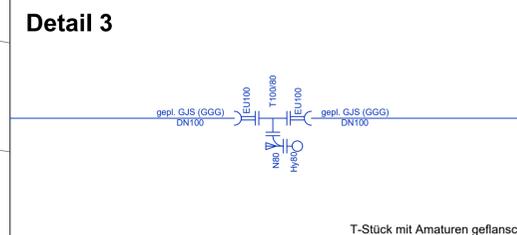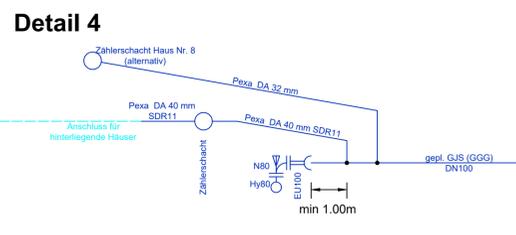

DAS AMTLICHE KATASTER DIENT LEDIGLICH ALS ORIENTIERUNGSHILFE. FÜR DIE LAGEGENAUIGKEIT KANN KEINE GEWÄHR ÜBERNOMMEN WERDEN.

SÄMTLICHE VERSORGNUNGSLIENUNGEN WURDEN DURCH DIE VERSORGNUNGSTRÄGER BEREITGESTELLT UND IN DEN BESTANDSPAN ÜBERNOMMEN.

FÜR DIE LAGE- UND HÖHENGENAUIGKEIT KANN KEINE GEWÄHR ÜBERNOMMEN WERDEN.


Index	Grund der Änderung	Datum	Name

Verbandsgemeindewerke Bad Ems-Nassau
Kanal- und Wasserleitungsbau
Ringmauerweg in Dausenau

Lageplan Kanal + WL

Anlage Blatt
A05 1

Maßstab 1:250

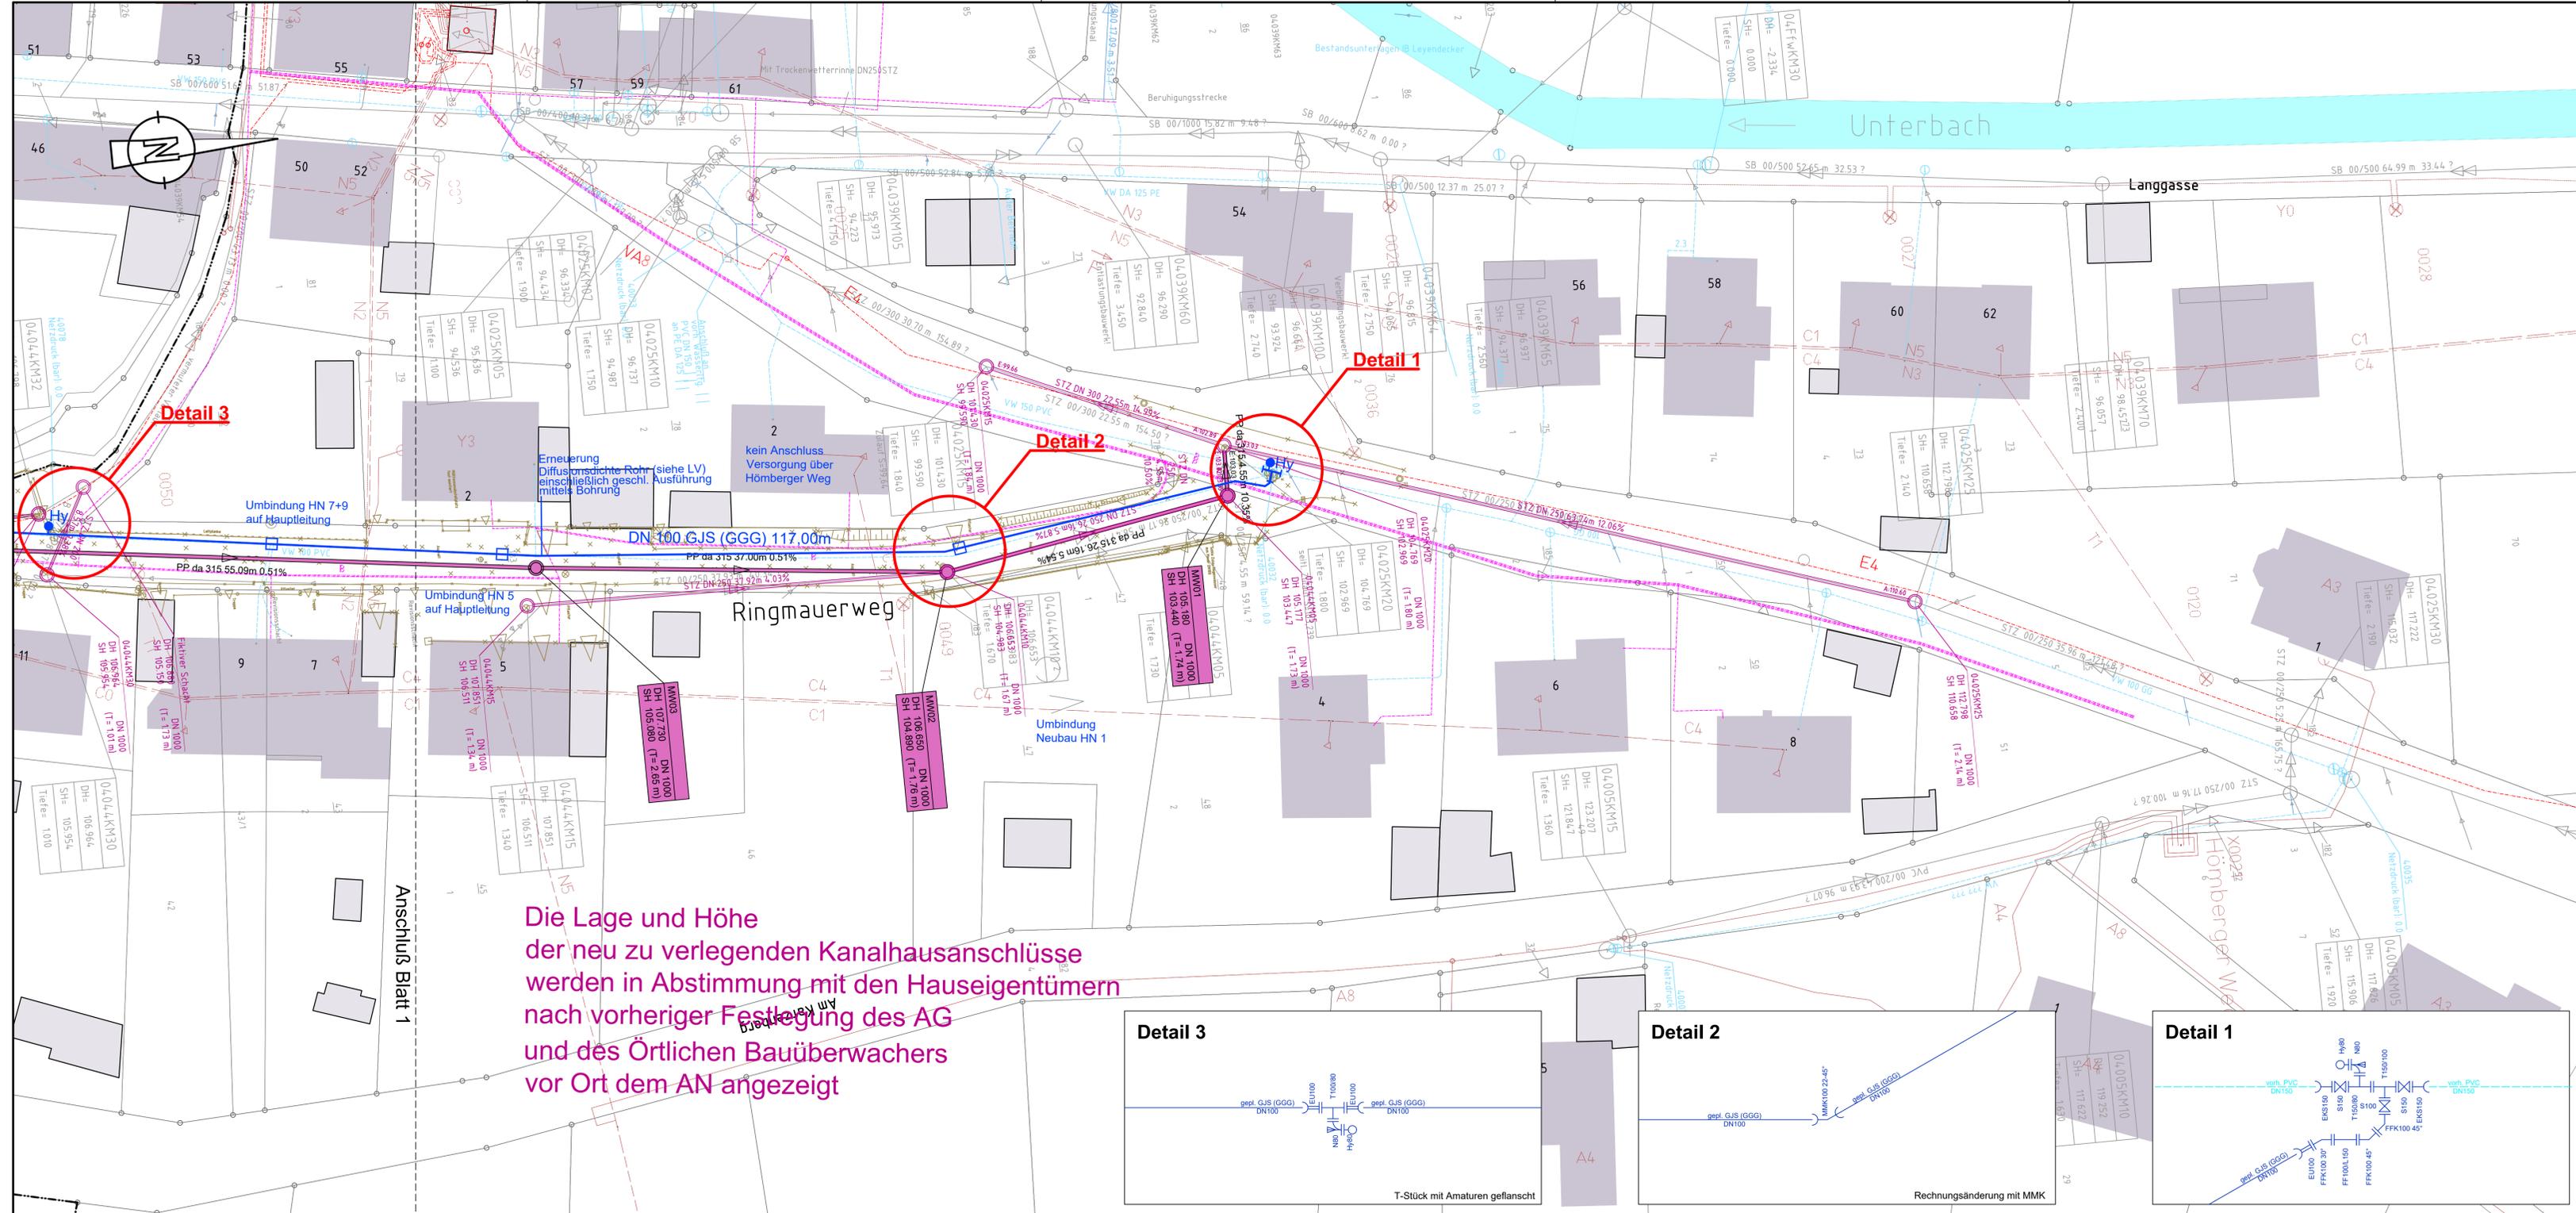

Die Lage und Höhe der neu zu verlegenden Kanalhausanschlüsse werden in Abstimmung mit den Hauseigentümern nach vorheriger Festlegung des AG und des Örtlichen Bauüberwachers vor Ort dem AN angezeigt

Planaufteilung

Zeichenerklärung

Kanal




- vorh. MW-Anschluss
- vorh. MW-Kanal

Versorgungsträger

- vorh. Wasserleitung
- Strom (Syna)
- Gas
- Telekom

Planung

- gepl. MW-Anschluss
- gepl. MW-Kanal
- gepl. Wasserleitung
- gepl. Wasserschieber
- gepl. Hydrant / Entlüfter
- RW- und SW-Kanal gepl. Anschluss in Infrasschicht

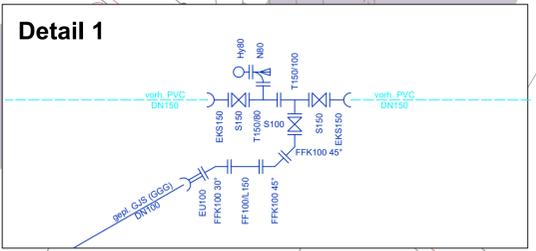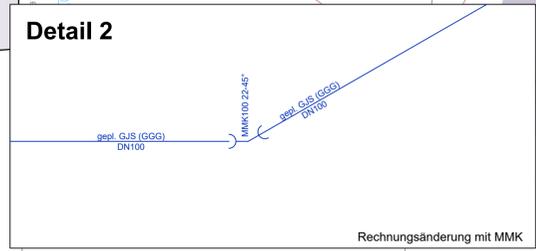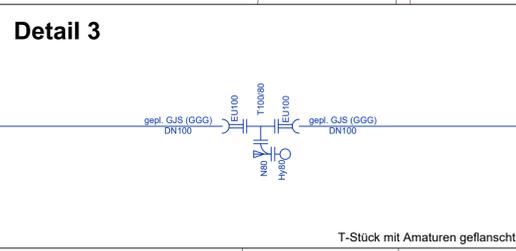

DAS AMTLICHE KATASTER DIENT LEDIGLICH ALS ORIENTIERUNGSHILFE. FÜR DIE LAGEGENAUIGKEIT KANN KEINE GEWÄHR ÜBERNOMMEN WERDEN.

SÄMTLICHE VERSORGENSLEITUNGEN WURDEN DURCH DIE VERSORGNUNGSTRÄGER BEREITGESTELLT UND IN DEN BESTANDSPLAN ÜBERNOMMEN. FÜR DIE LAGE- UND HÖHENGENAUIGKEIT KANN KEINE GEWÄHR ÜBERNOMMEN WERDEN.

Index	Grund der Änderung	Datum	Name

Verbandsgemeindewerke Bad Ems-Nassau
Kanal- und Wasserleitungsbau
Ringmauerweg in Dausenau

Lageplan Kanal + WL

Anlage **A05** Blatt **2**
Maßstab 1:250