Knotenpunkt Kaltbachstraße / Unterer Bongert

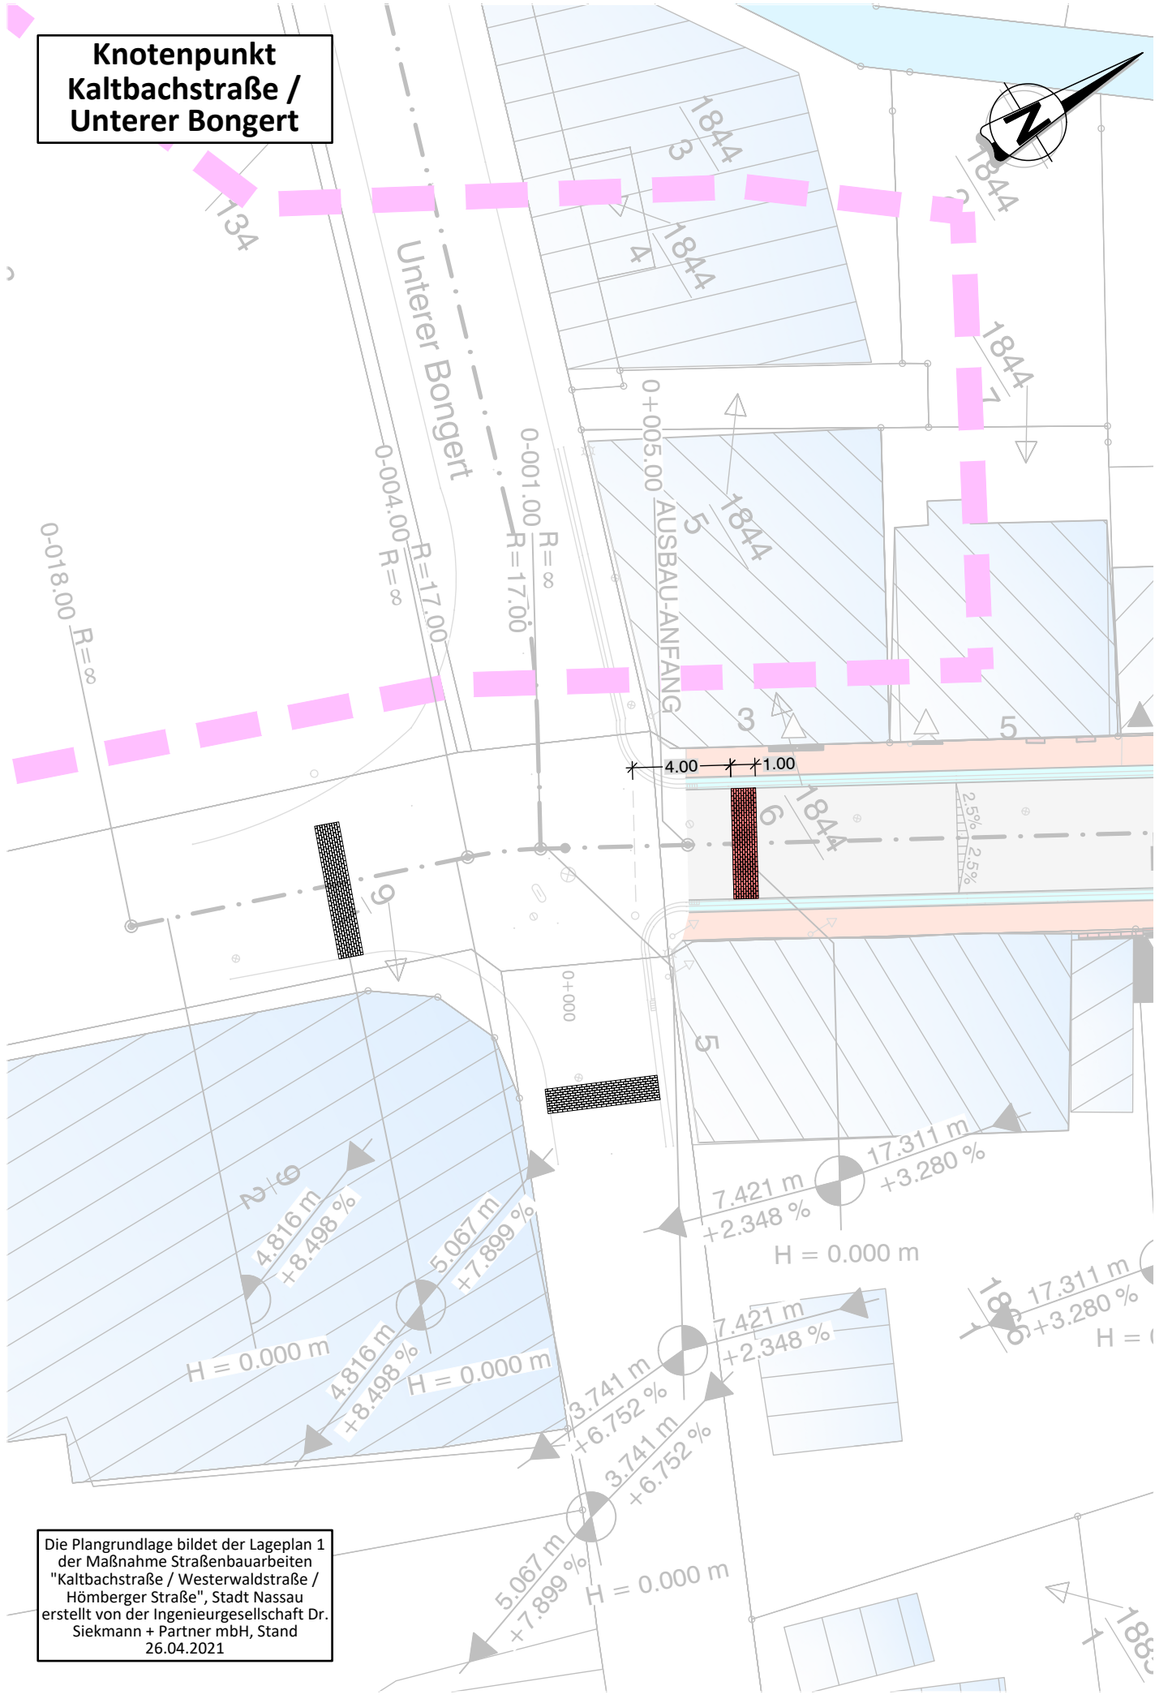

Die Plangrundlage bildet der Lageplan 1 der Maßnahme Straßenbauarbeiten "Kaltbachstraße / Westerwaldstraße / Hömberger Straße", Stadt Nassau erstellt von der Ingenieurgesellschaft Dr. Siekmann + Partner mbH, Stand 26.04.2021

Knotenpunkt Kaltbachstraße / Oberer Bongert

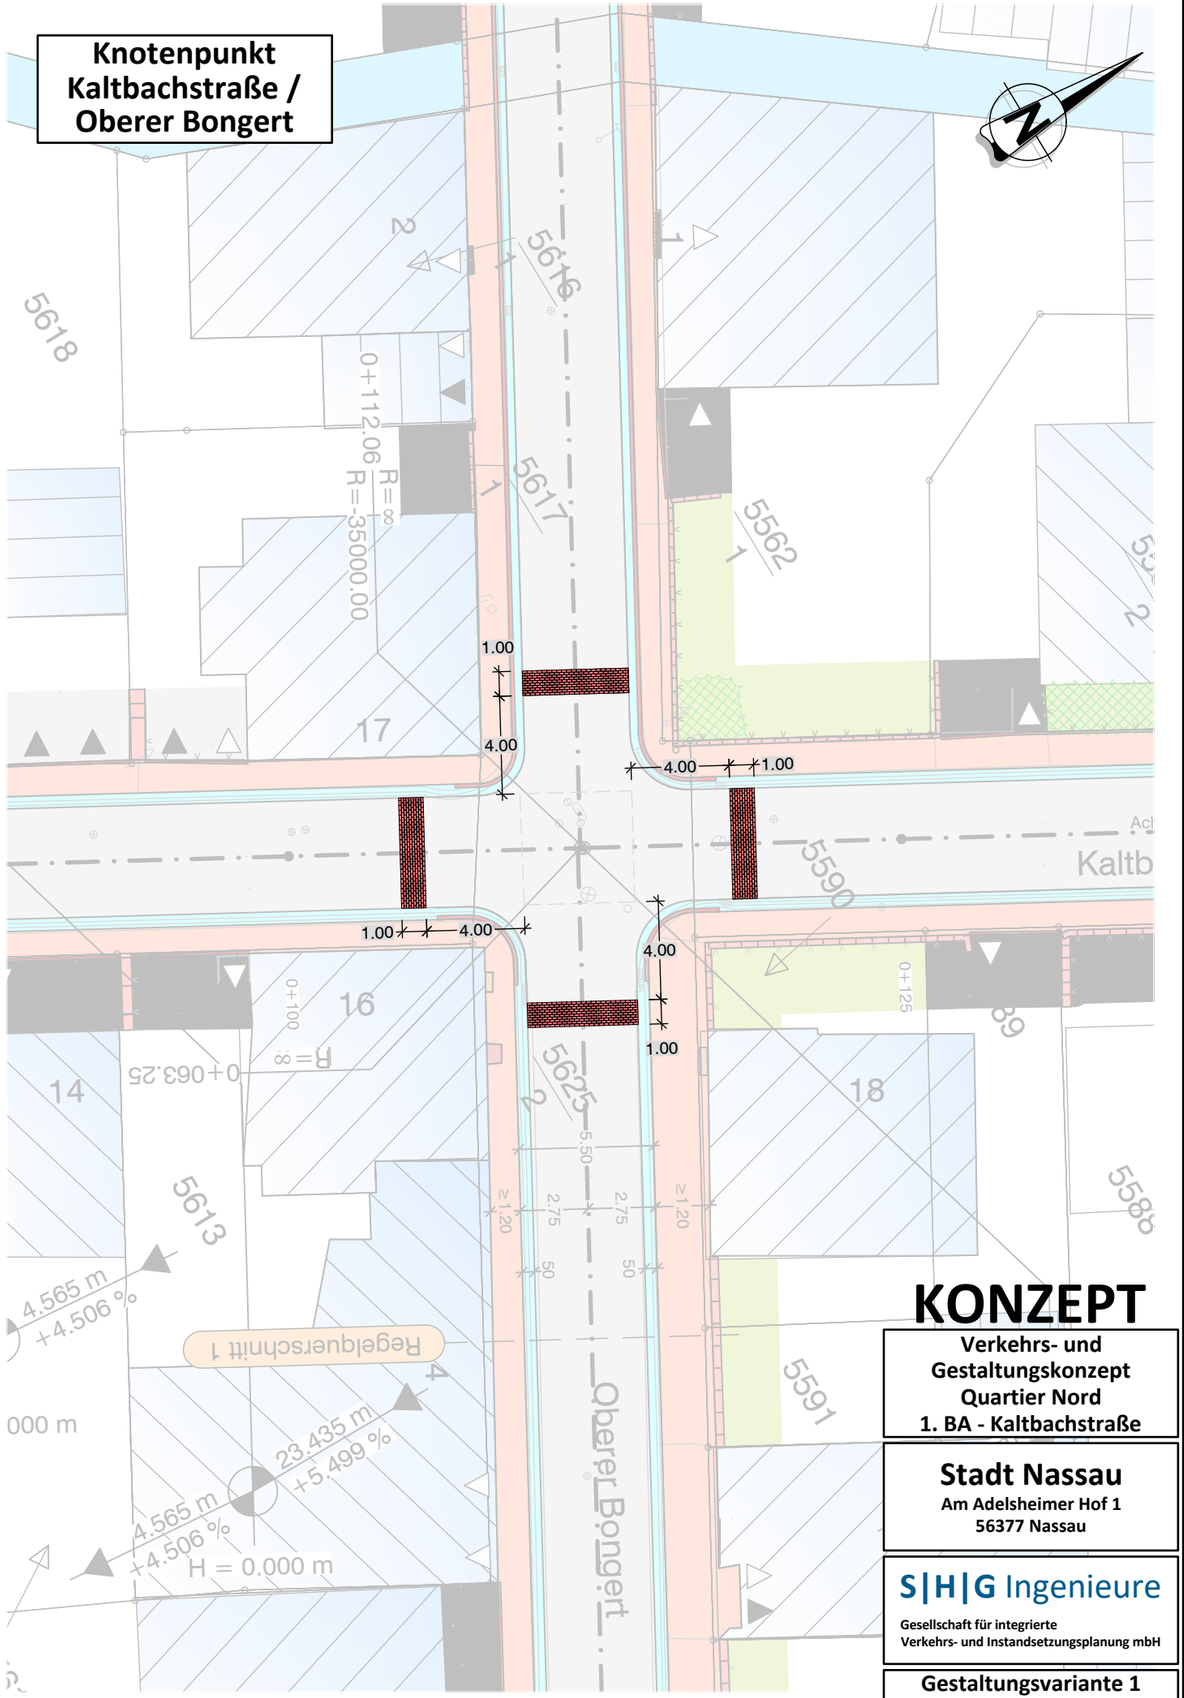

KONZEPT

Verkehrs- und Gestaltungskonzept Quartier Nord
1. BA - Kaltbachstraße

Stadt Nassau
Am Adelsheimer Hof 1
56377 Nassau

S|H|G Ingenieure
Gesellschaft für integrierte Verkehrs- und Instandsetzungsplanung mbH

Gestaltungsvariante 1
Maßstab 1 : 250

Datei: 210426-065-Knotenpunkte-T30.dwg | Stand: 26.04.2021