


Arzbacherstraße

105/5

FLUR 68
106/7

52/3

29/3

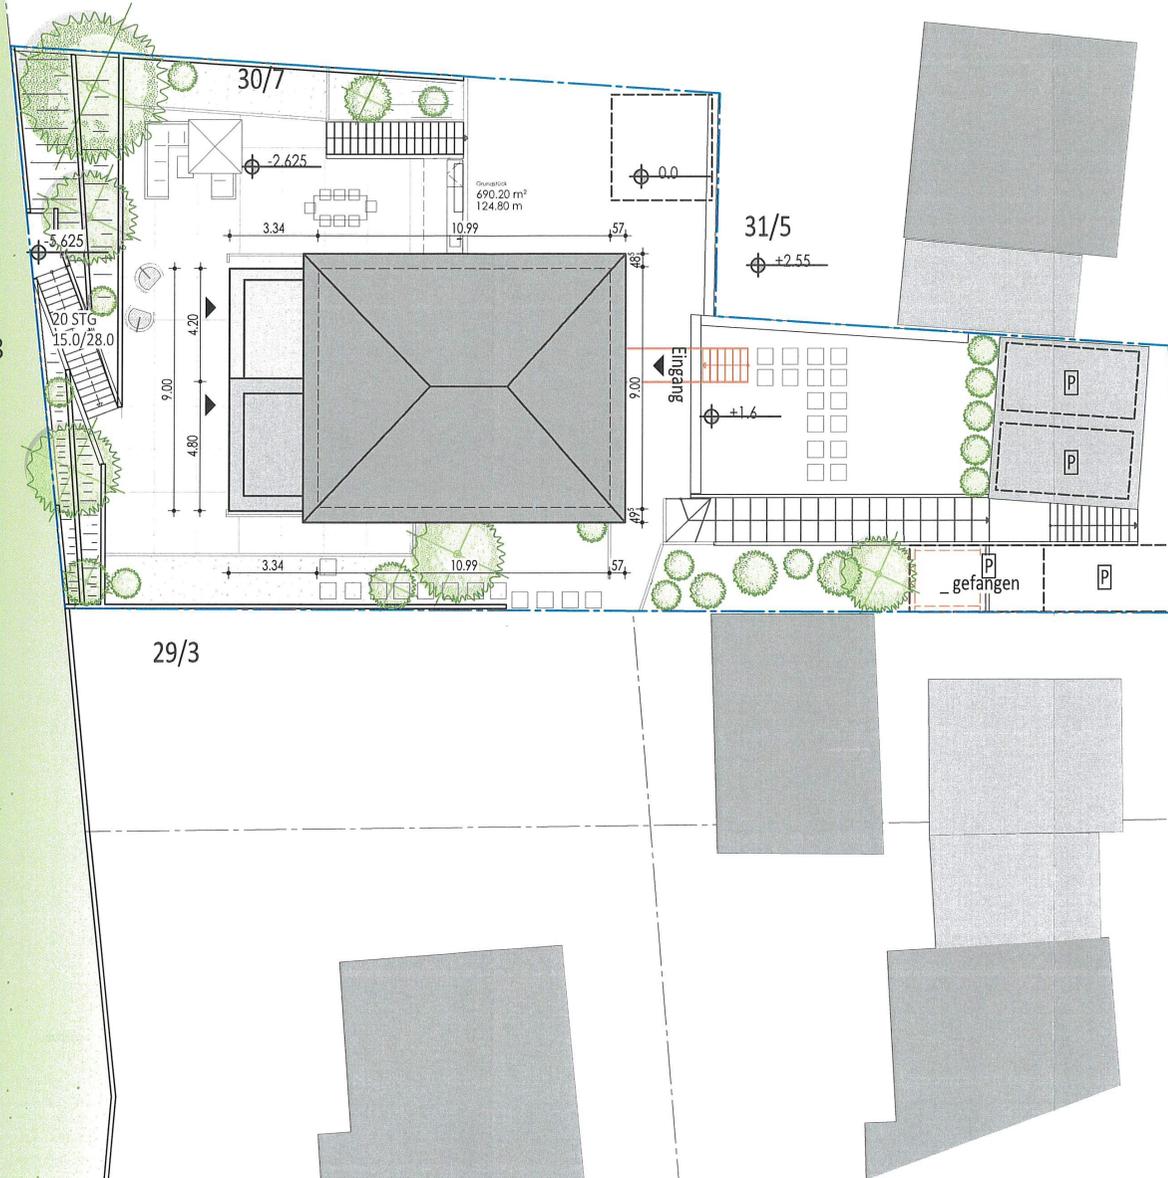

Als Eigentümer des Flurstücks 31/5 (Maisenweg 7) sind wir mit der vorliegenden Planung einverstanden.

BADENS
Ort, Datum 1 4
Unterschrift/en

Legende

- Neubau
- Bestand
- Abbruch

Bauvorhaben
Umbau & Erweiterung MW5
Maisenweg 5
54130 Bad Ems
Flur: 68, Flurst.: 30/7

BBB Dipl.-Ing. (FH) Günter Thran
Gartenstraße 2
55494 Dichtelbach
▲ Tel.: 0 67 64 / 74 93 60 ▲
Fax: 0 67 64 / 74 93 61

Zeichnung
Dachaufsicht
Lageplan

Maßstab 1:200
Gezeichnet JB
Datum 29.04.2022
Blattformat A3
Plannummer BA.01

Datum | ~~Unterschrift~~
Architekt
04. Mai 2022

Datum | ~~Unterschrift~~
Bauherr

Alle Maße sind vor Ort zu überprüfen!!!

Dieser Plan dient lediglich nur zur Baugenehmigung. Er ist kein Ausführungsplan.
Evtl. Änderungen nach Statik, z.B. Wanddicke, Deckenhöhe, Bodenplattenhöhe,
Gebäudehöhe usw. sind bei Bauausführung unbedingt u. uneingeschränkt zu beachten.

Bezugspunkt

Gebäudemitte / Verkehrsfläche
ersch! Verkehrsfläche
an Baugrundstücksgrenze

Hinweis!!!

Es ist vor Erstellung der Tragwerksplanung eine Bodenuntersuchung zu veranlassen;
falls bereits ein Bodengutachten besteht, dies dem Tragwerksplaner zur Überprüfung
seiner angenommenen Bodenkennwerte sowie die Gründungsart zu überlassen.