

Auszug aus den Geobasisinformationen

Liegenschaftskarte



Rheinland-Pfalz

VERMESSUNGS- UND
KATASTERAMT
WESTERWALD-TAUNUS

Vervielfältigungen für eigene Zwecke sind zugelassen. Eine unmittelbare oder mittelbare Vermarktung, Umwandlung oder Veröffentlichung der Geobasisinformationen bedarf der Zustimmung der zuständigen Vermessungs- und Katasterbehörde (§12 Landesgesetz über das amtliche Vermessungswesen).
Hergestellt durch Öffentlich best. Vermessungsingenieur Dipl.-Ing. (FH) Hans Brost.
Befugnis eingeräumt am 22.09.2006 durch Landesamt für Vermessung und Geobasisinformation Rheinland-Pfalz.



Hergestellt am 26.02.2023

Flurstück: 222/126
Flur: 22
Gemarkung: Dausenau

Gemeinde: Dausenau
Landkreis: Rhein-Lahn-Kreis

Jahnstraße 5
56457 Westerburg

Maßstab 1 : 500

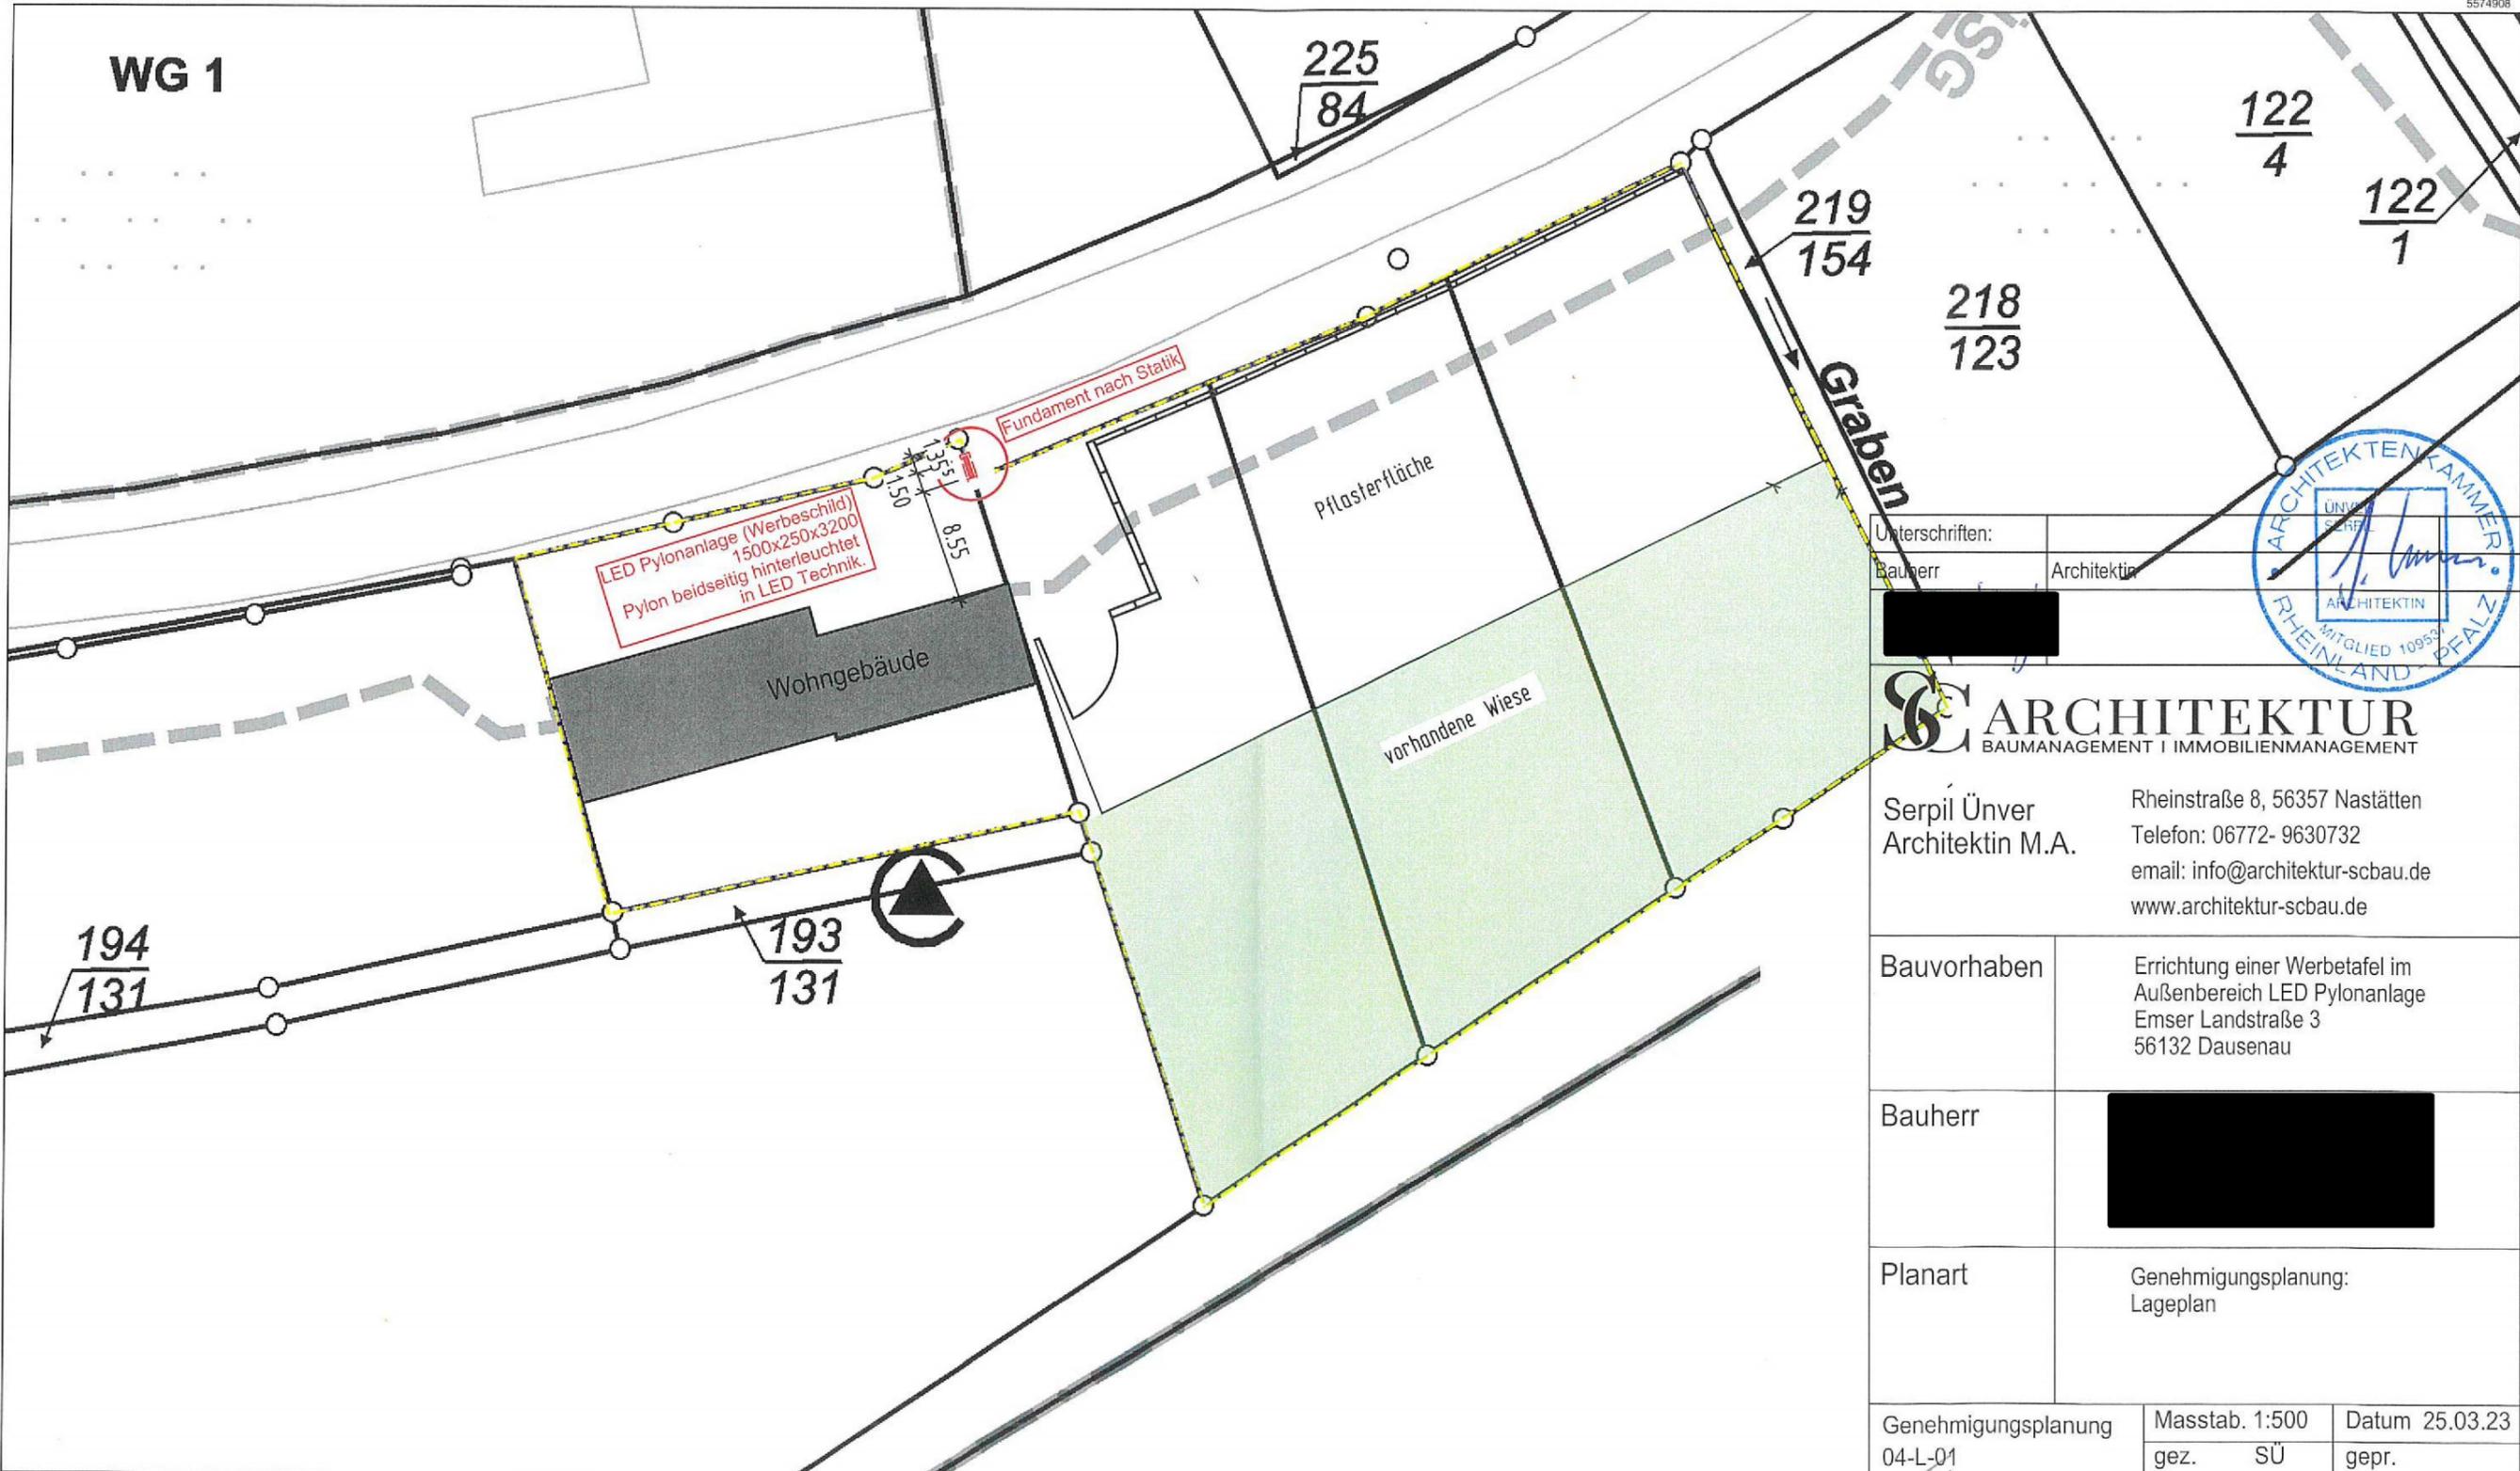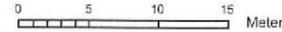

Unterschriften:	
Bauherr	Architektin

SC ARCHITEKTUR
BAUMANAGEMENT | IMMOBILIENMANAGEMENT

Serpil Ünver
Architektin M.A.
Rheinstraße 8, 56357 Nastätten
Telefon: 06772- 9630732
email: info@architektur-scbau.de
www.architektur-scbau.de

Bauvorhaben	Errichtung einer Werbetafel im Außenbereich LED Pylonanlage Emser Landstraße 3 56132 Dausenau
-------------	---

Bauherr	[Redacted]
---------	------------

Planart	Genehmigungsplanung: Lageplan
---------	----------------------------------

Genehmigungsplanung 04-L-01	Masstab: 1:500 gez. SÜ	Datum 25.03.23 gepr.
--------------------------------	---------------------------	-------------------------