

Auszug aus den Geobasisinformationen

Liegenschaftskarte


Vervielfältigungen für eigene Zwecke sind zugelassen. Eine unmittelbare oder mittelbare Vermarktung, Umwandlung oder Veröffentlichung der Geobasisinformationen bedarf der Zustimmung der zuständigen Vermessungs- und Katasterbehörde (§ 12 Landesgesetz über das amtliche Vermessungswesen).
Hergestellt durch Öffentlich best. Vermessungsingenieur Dipl.-Ing. (FH) Hans Brost.
Befugnis eingeräumt am 22.09.2006 durch Landesamt für Vermessung und Geobasisinformation Rheinland-Pfalz.

Hergestellt am 05.11.2021

Flurstück: 11/6-11/14,109/2
Flur: 96
Gemarkung: Ems
Gemeinde: Bad Ems
Landkreis: Rhein-Lahn-Kreis

Jahnstraße 5
56457 Westerburg

Maßstab 1 : 500
0 5 10 15 Meter

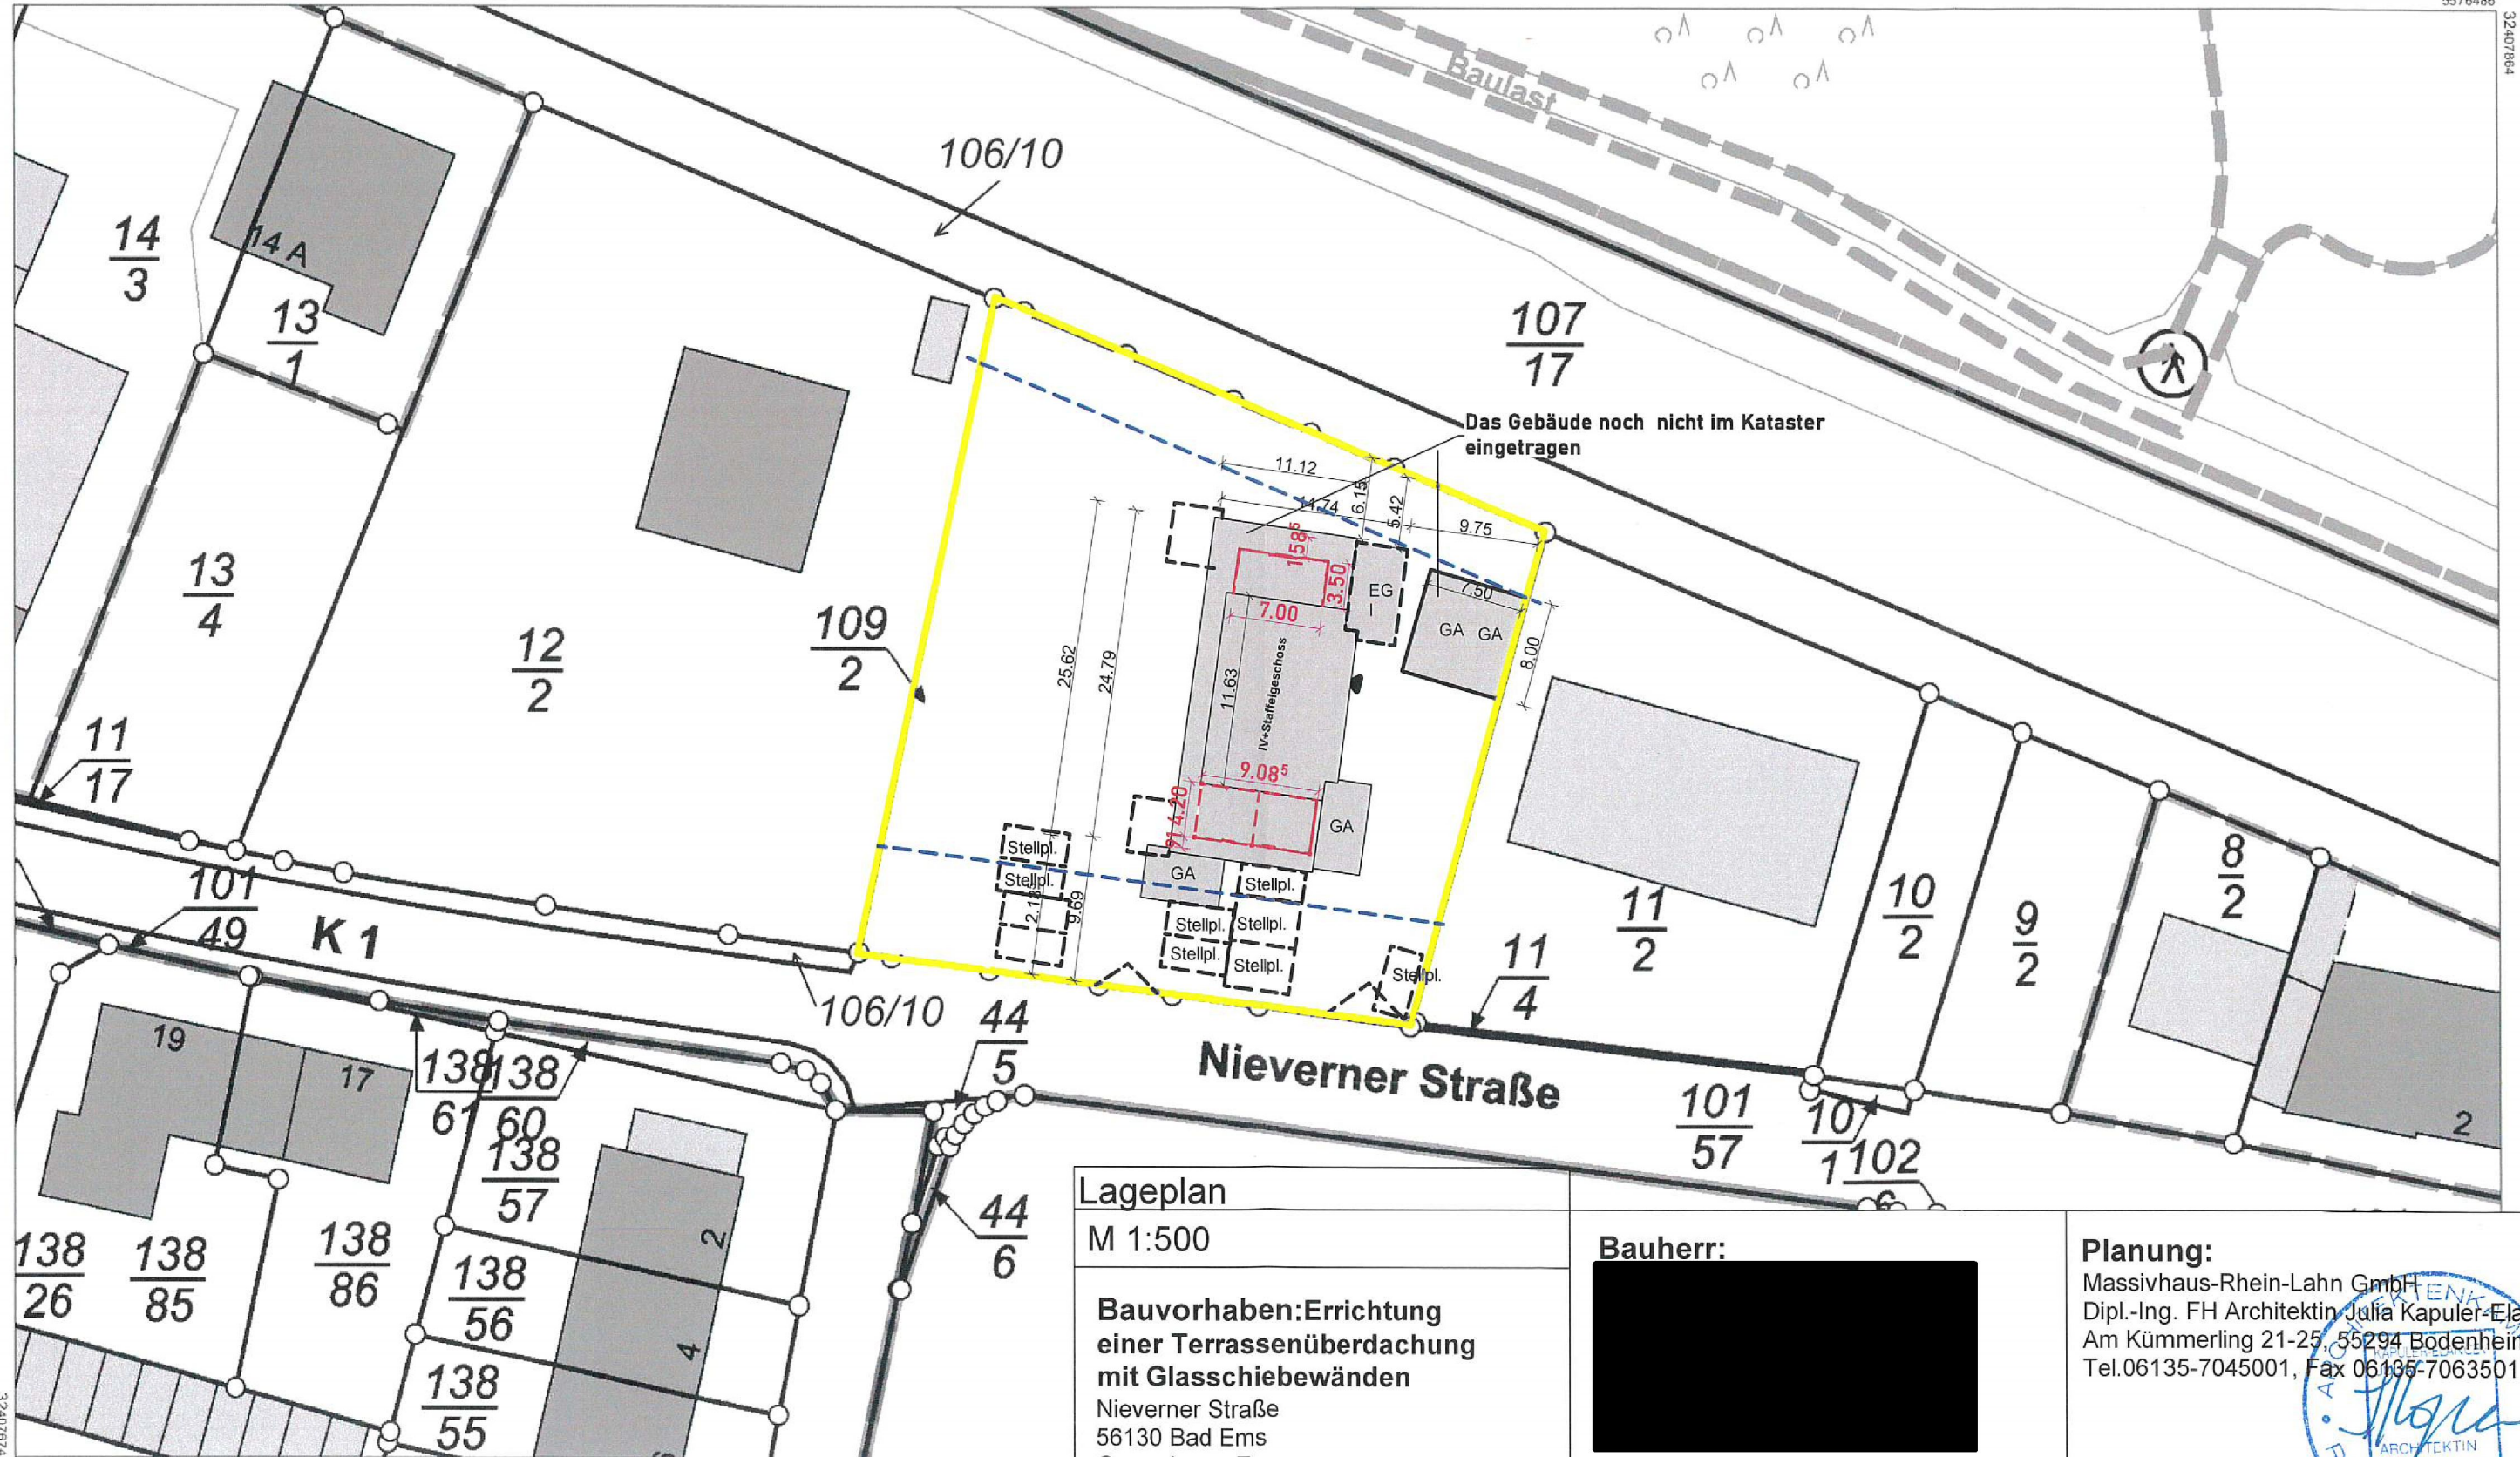

Lageplan

M 1:500

**Bauvorhaben: Errichtung
einer Terrassenüberdachung
mit Glasschiebewänden**

Nieverner Straße
56130 Bad Ems
Gemarkung: Ems
Flur 96, Flurstück: 11/6-11/14,109/2

Bauherr:



Planung:

Massivhaus-Rhein-Lahn GmbH
Dipl.-Ing. FH Architektin Julia Kapuler-Elancev
Am Kümmerling 21-25, 55294 Bodenheim
Tel. 06135-7045001, Fax 06135-7063501



Erstelldatum: 24.04.2024