


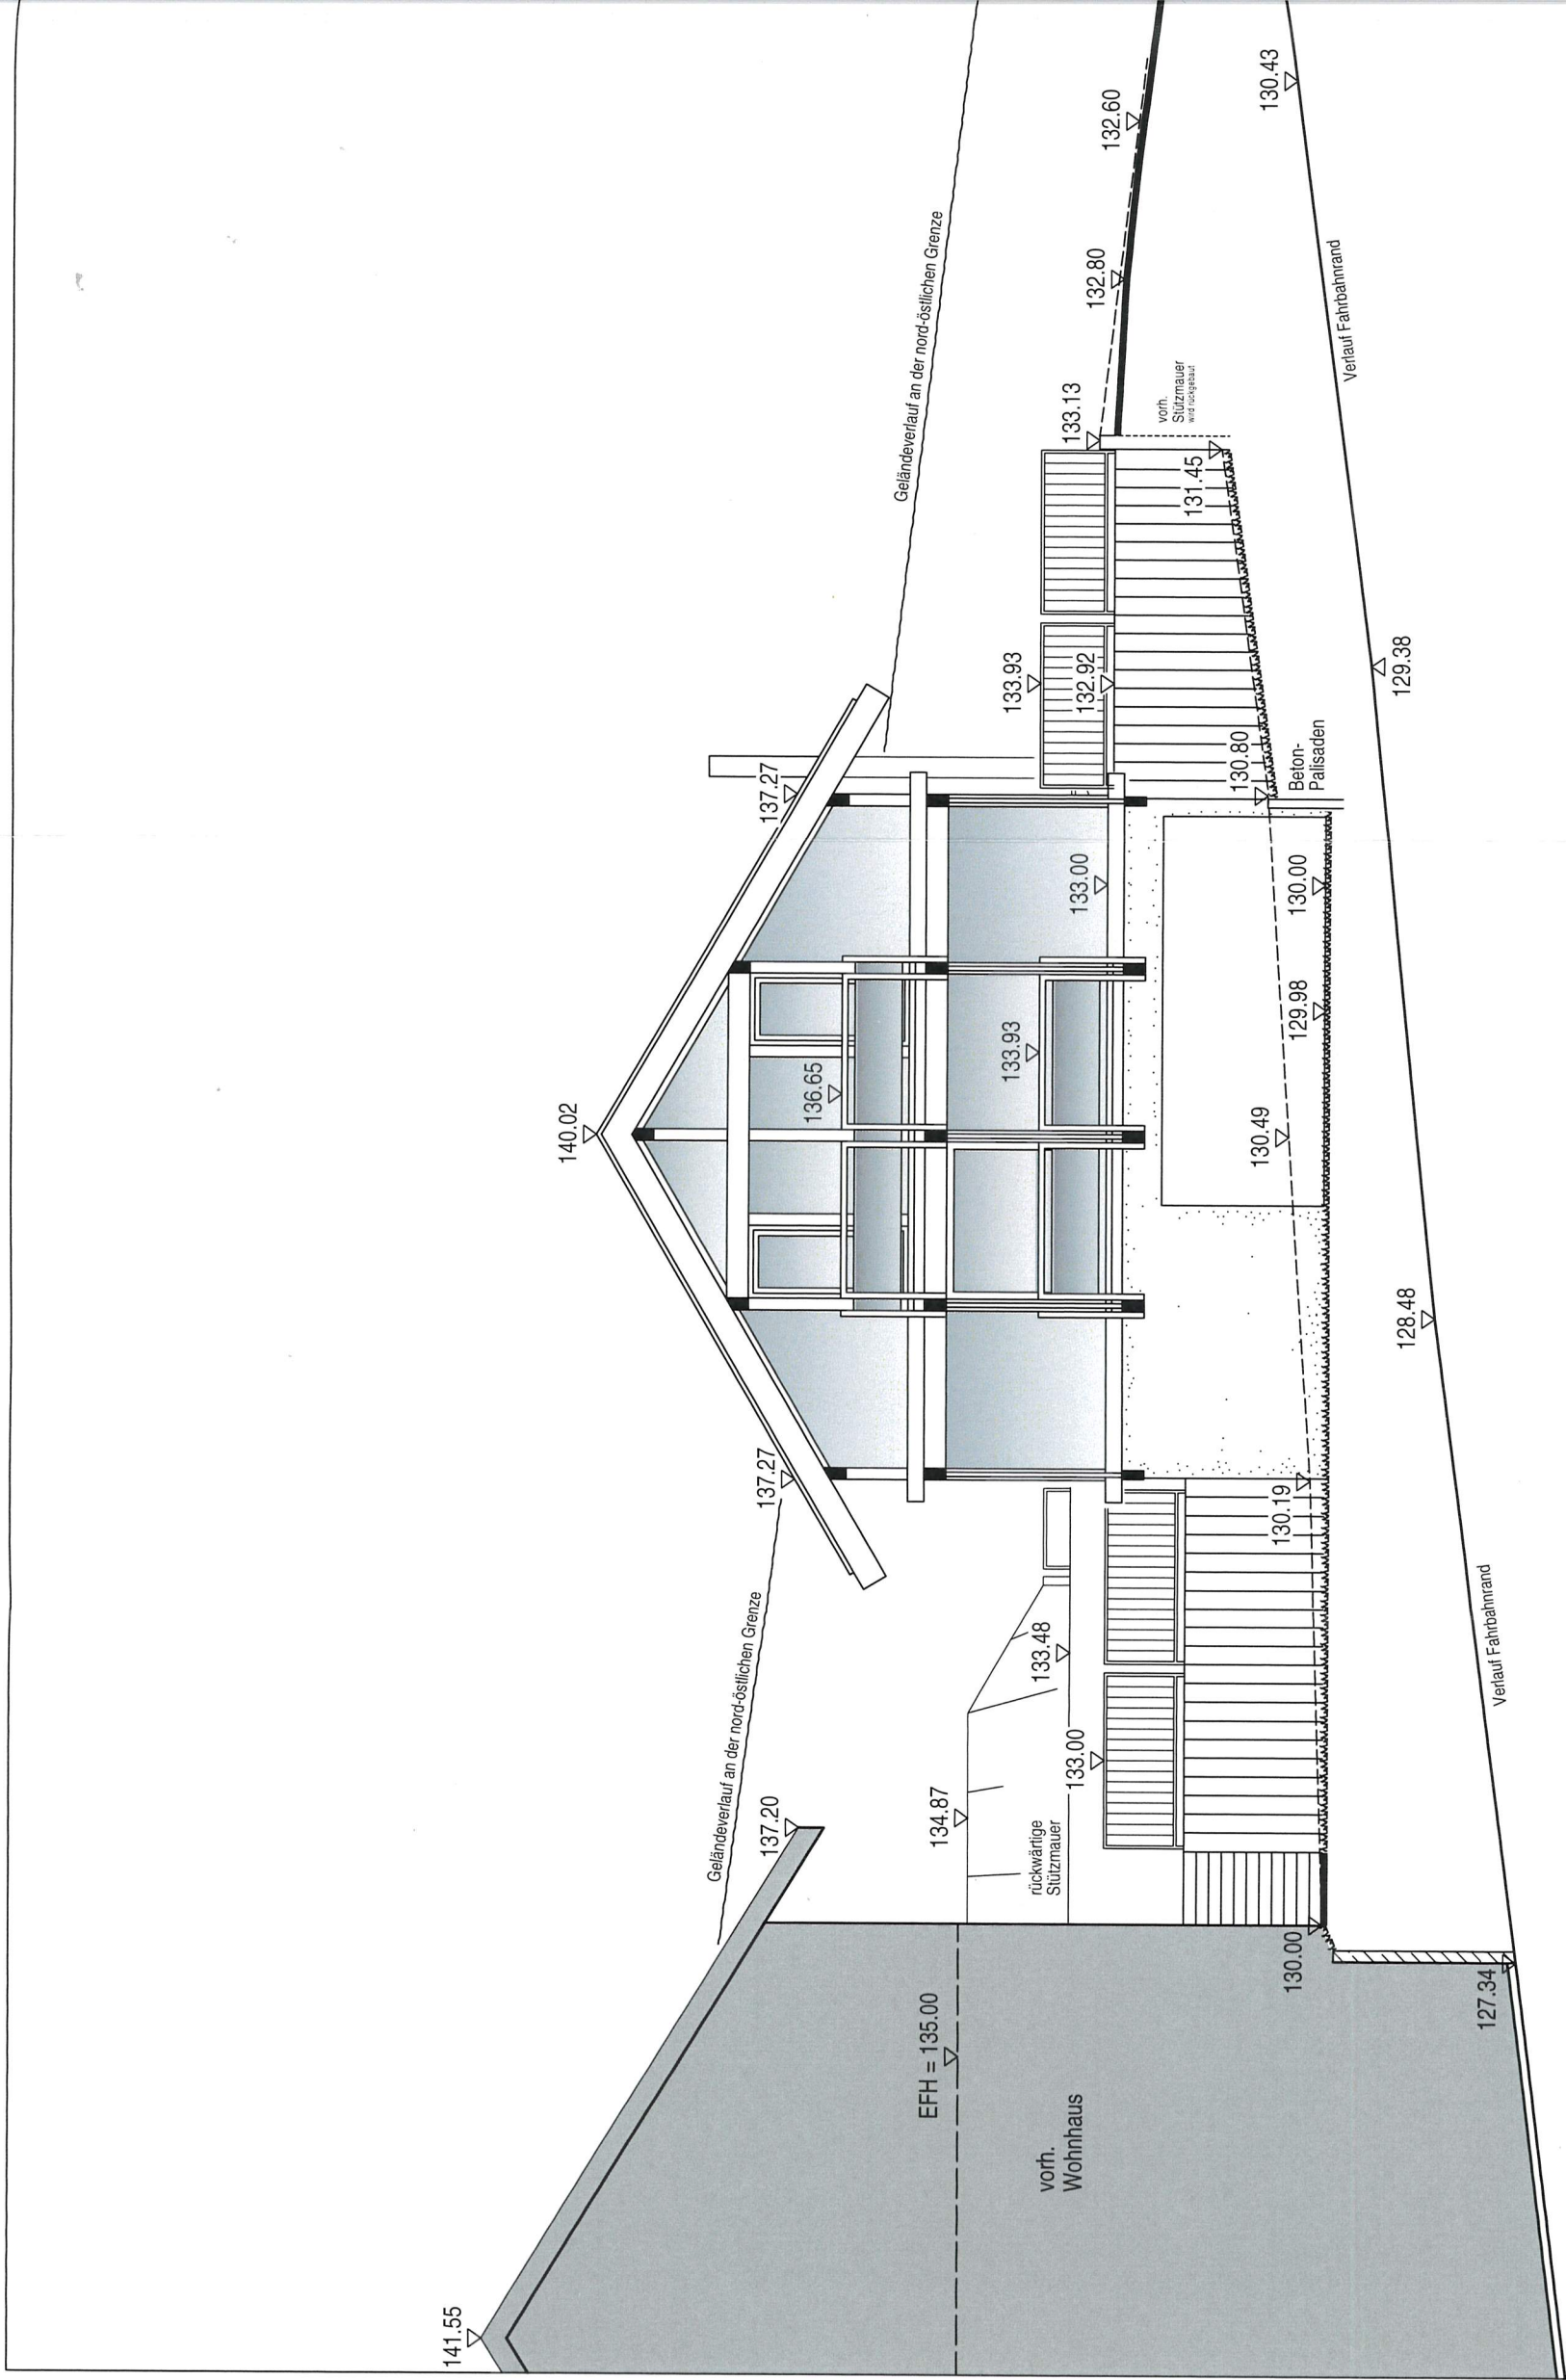

Ansicht von Süd-Westen

Nur Entwurfsplanung
Diese Zeichnung ist nur gültig als Darstellung
der Bauantragsplanung. Zur Ausführung ist allein
die Baugenehmigung und die Werkplanung
massgebend !

geplantes Gelände AK Wohnhaus
natürl./vorh. Gelände AK Wohnhaus