



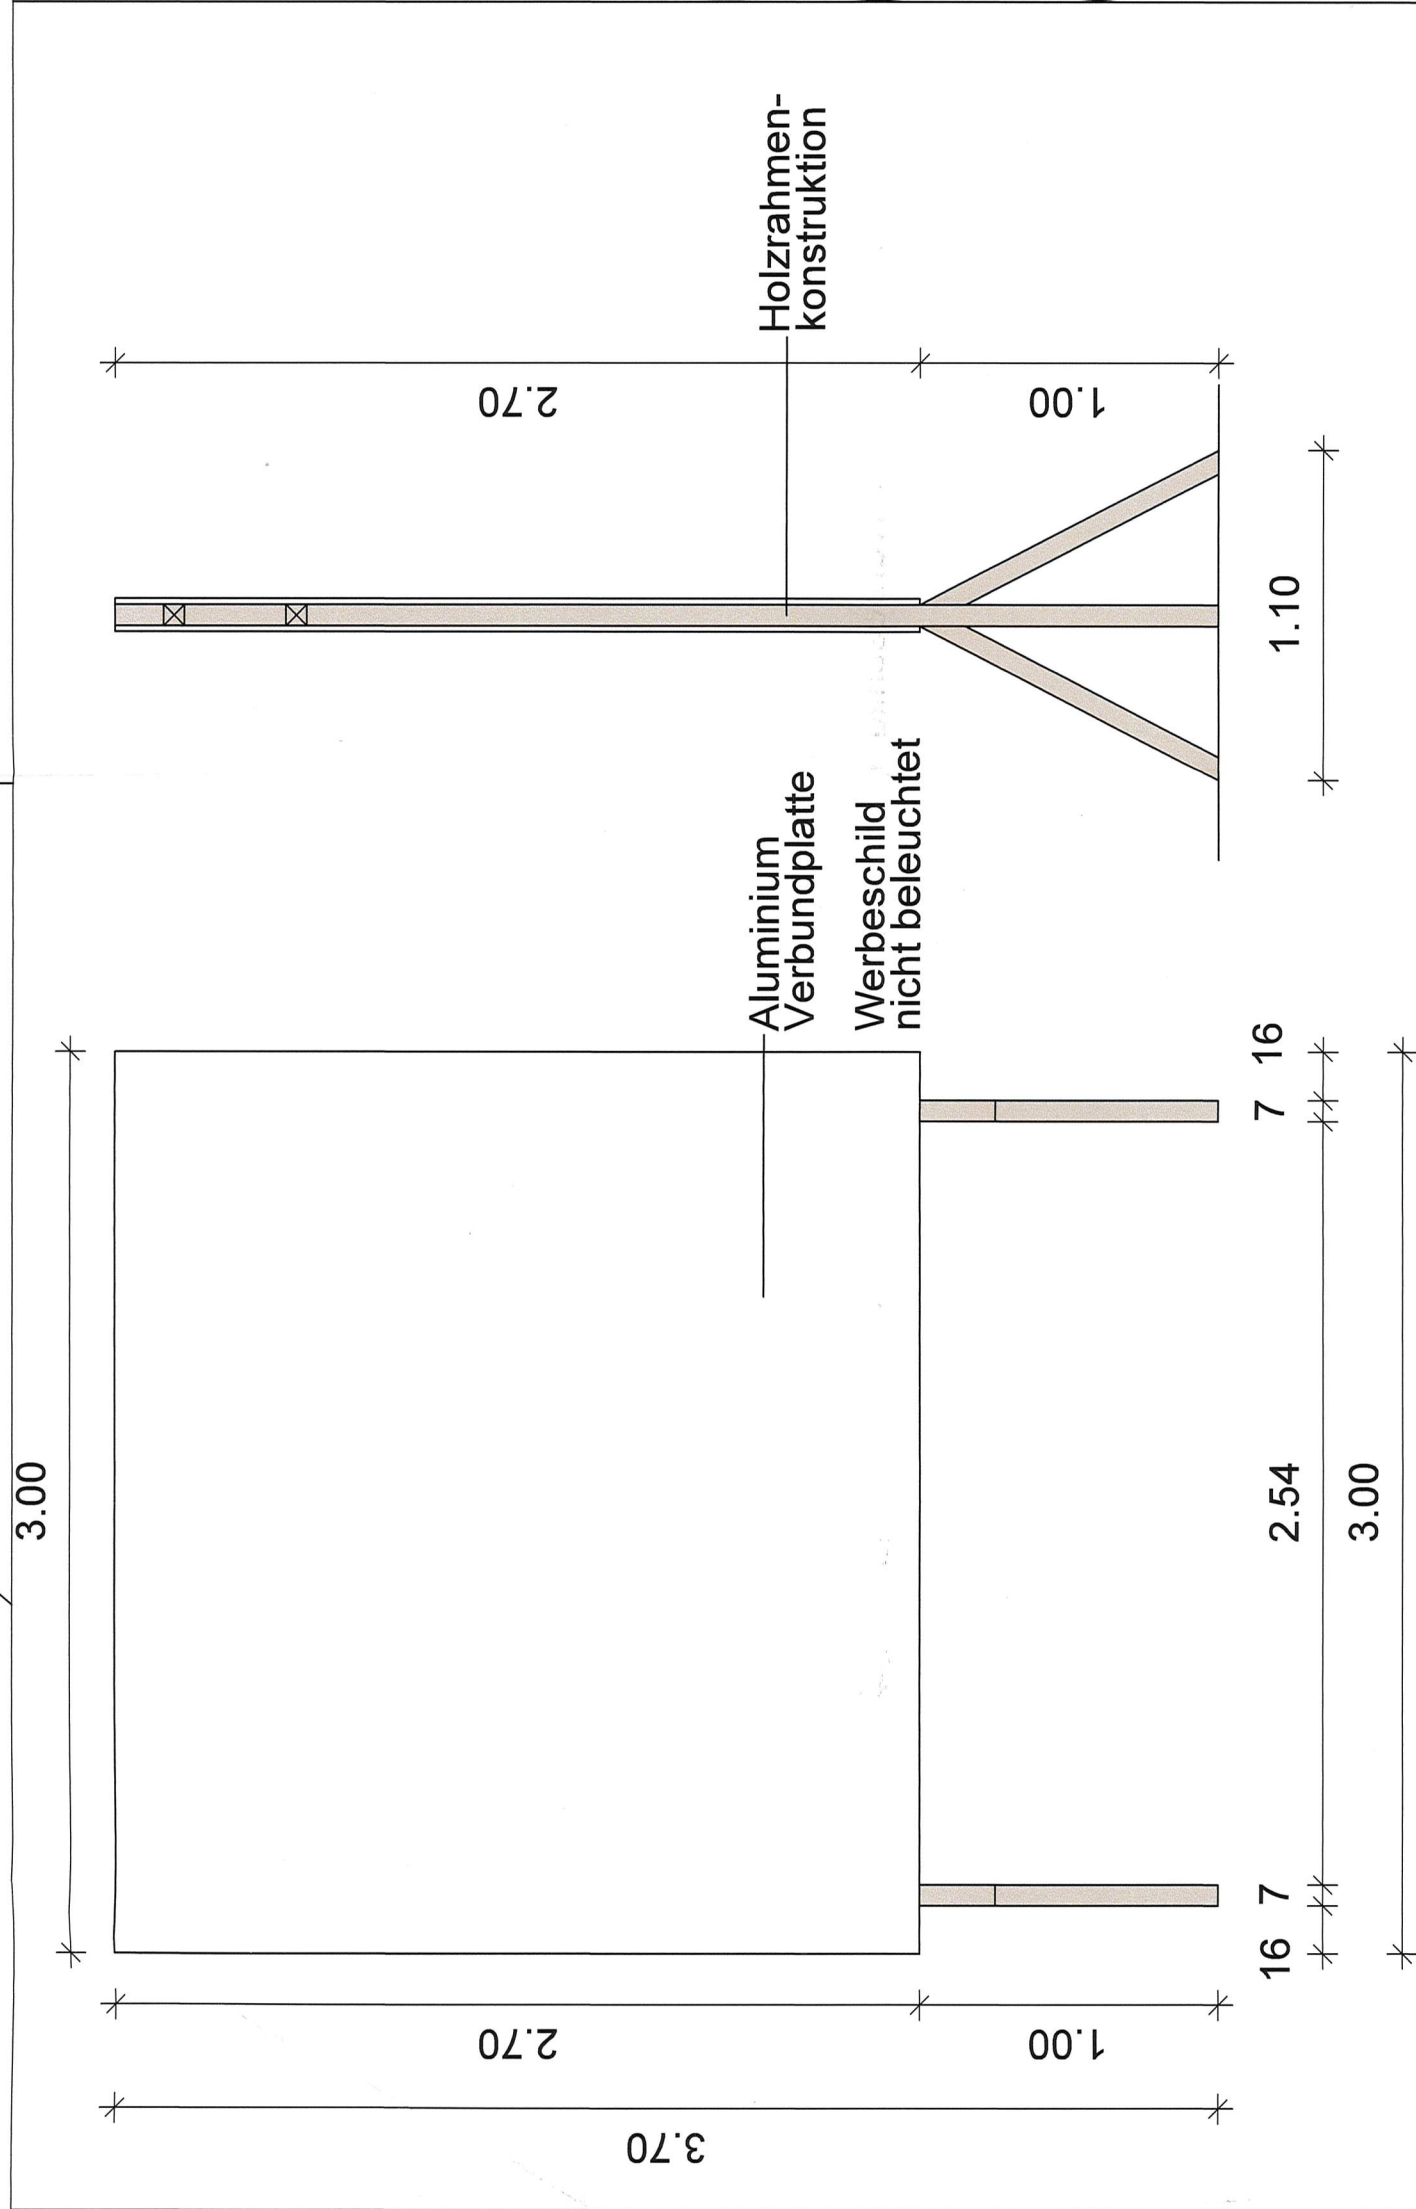

VORDERANSICHT M 1:25

SEITENANSICHT M 1:25

GRUNDRISS WEI

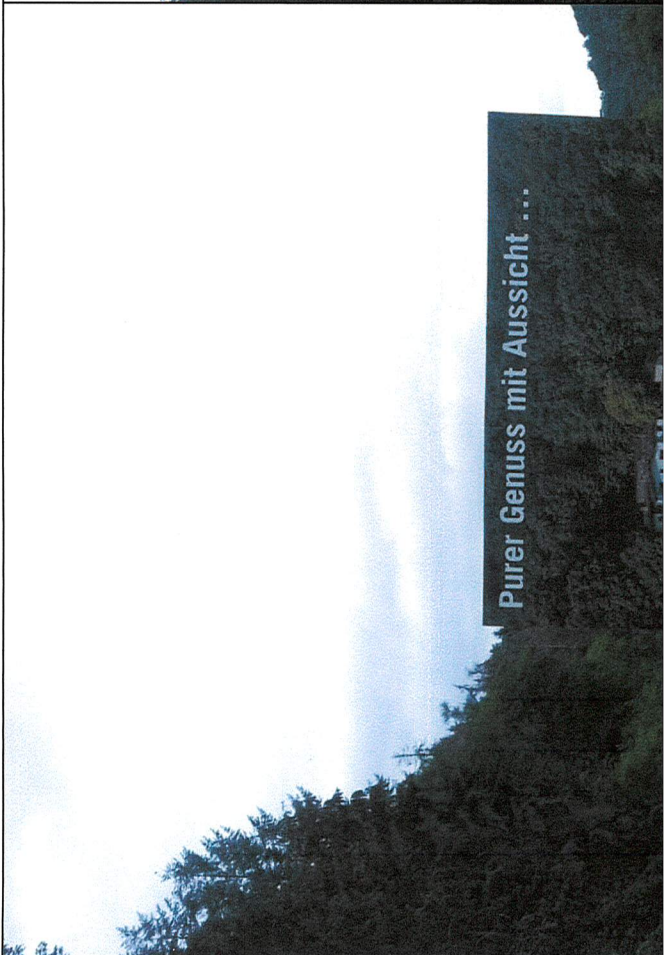

VORDERANSICHT M 1:25

SEITENANSICHT M 1:25

GRUNDRISS WEI...

