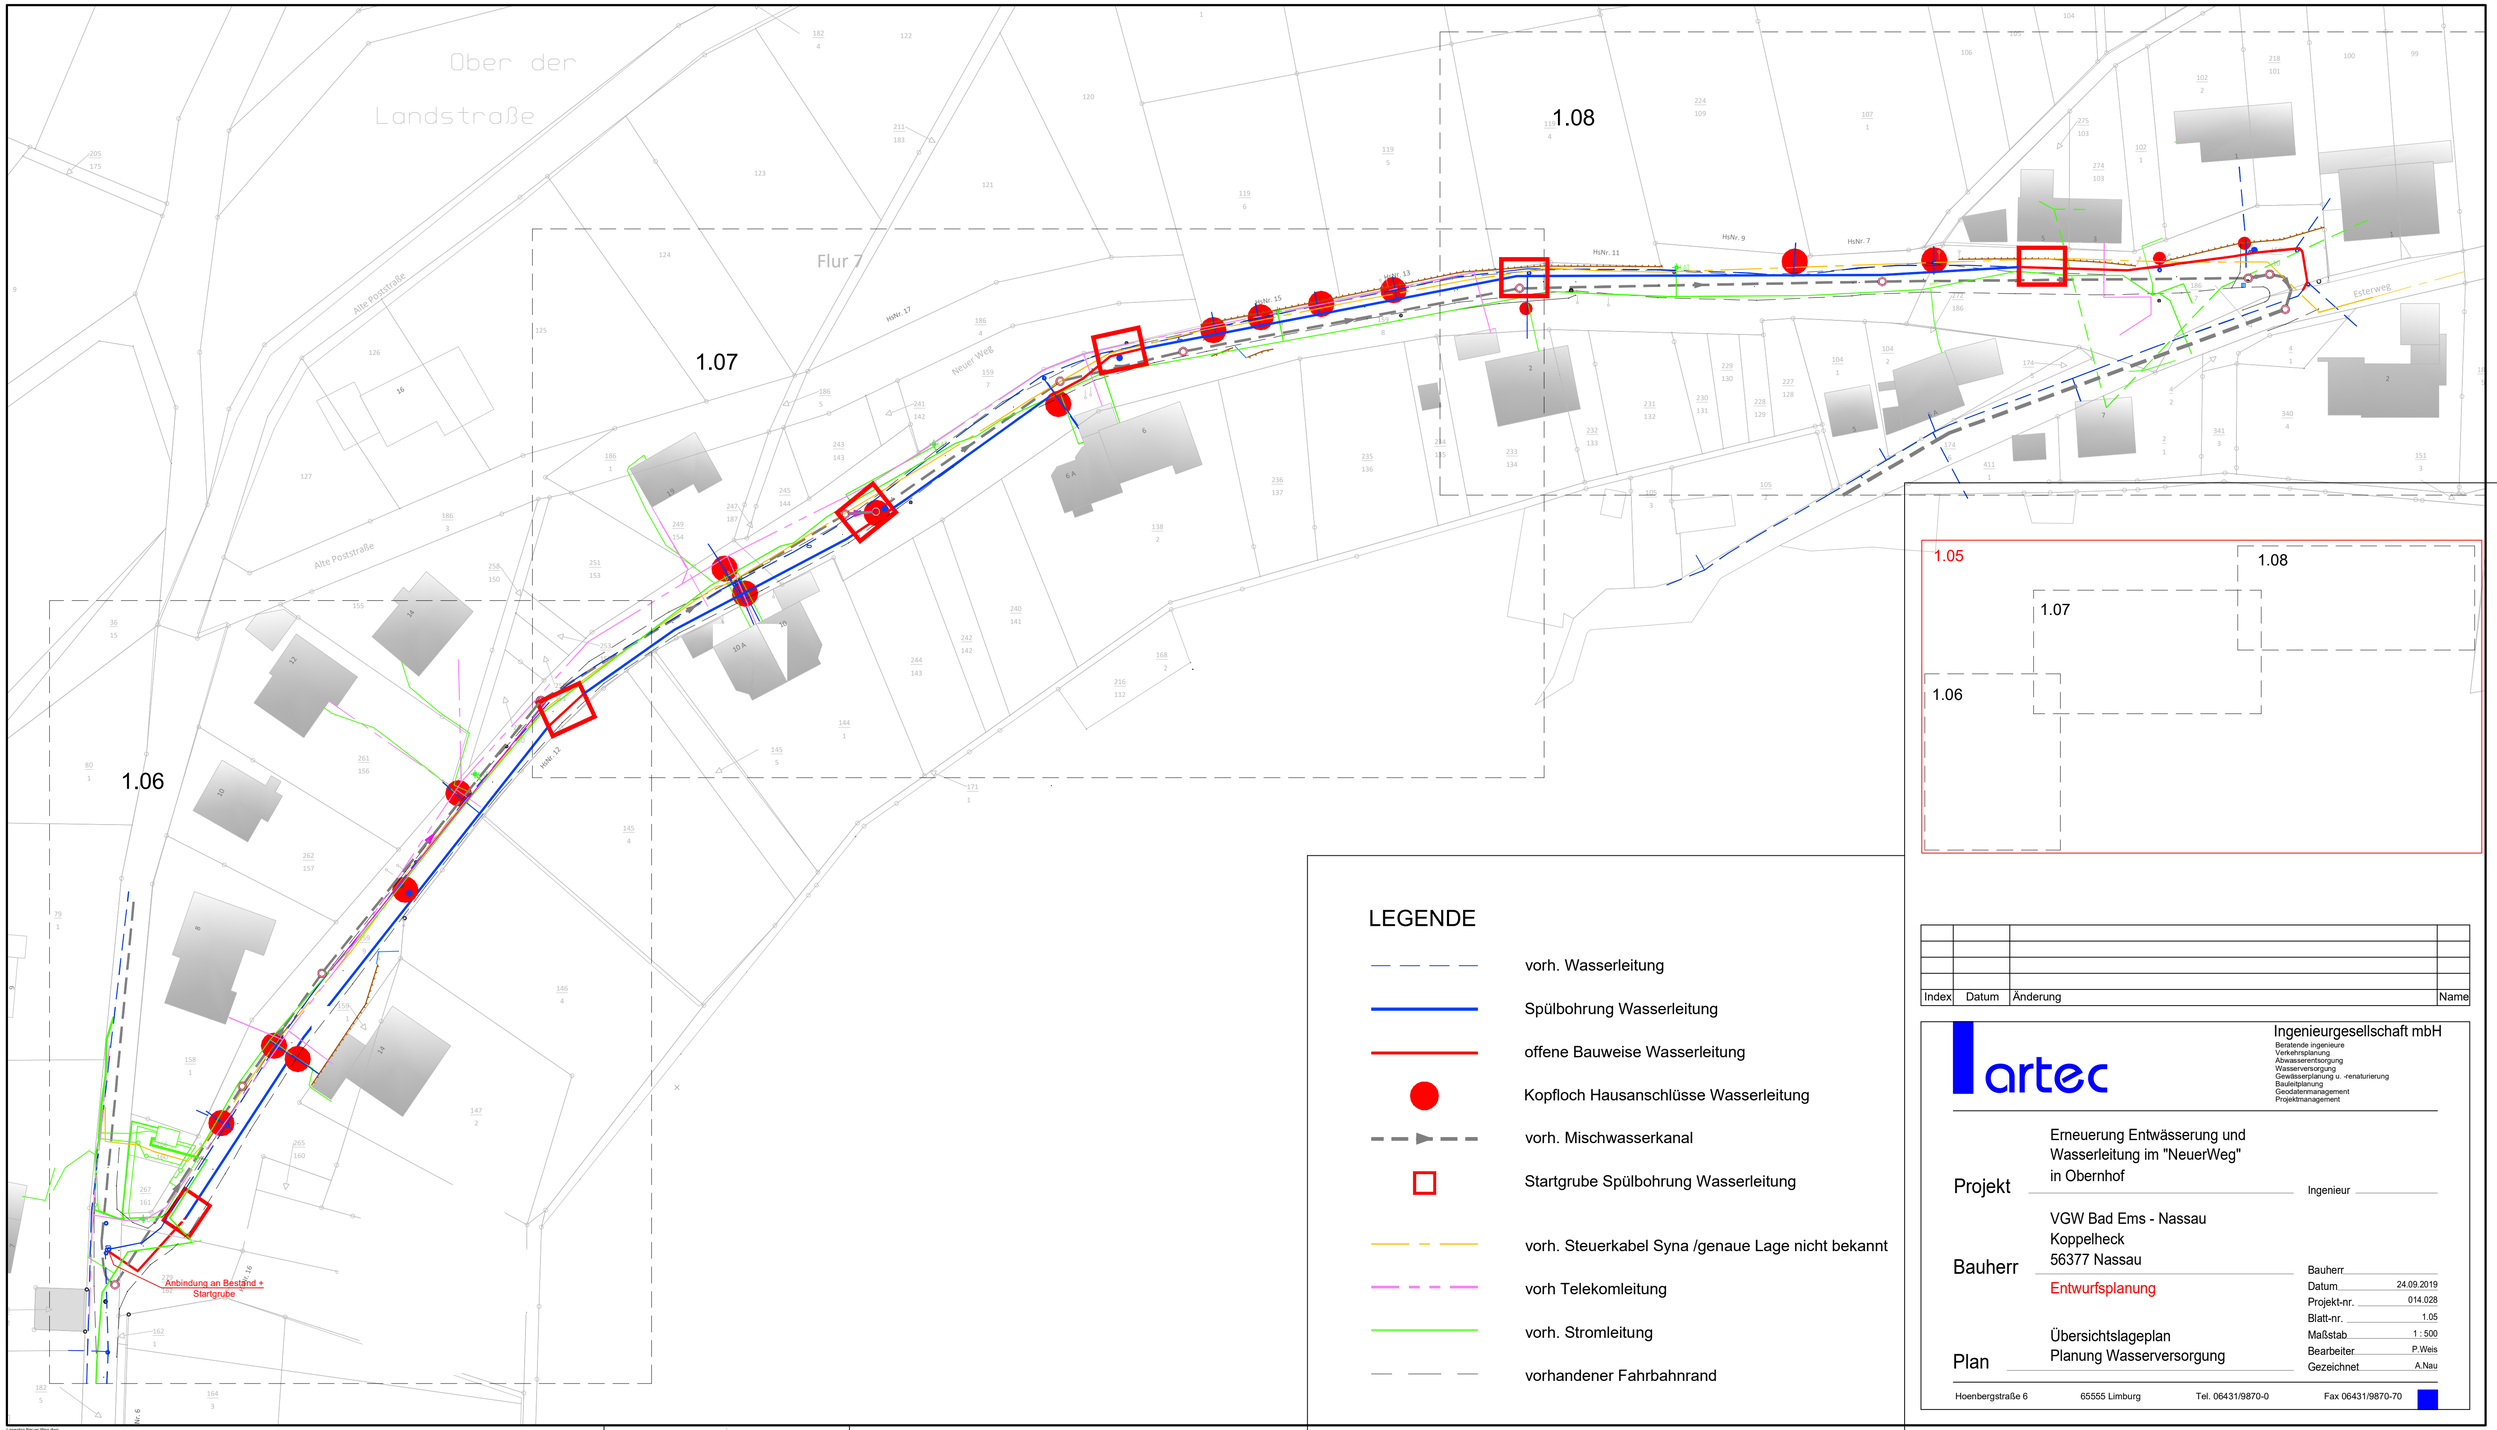

LEGENDE

- vorh. Wasserleitung
- Spülbohrung Wasserleitung
- offene Bauweise Wasserleitung
- Kopfloch Hausanschlüsse Wasserleitung
- vorh. Mischwasserkanal
- Startgrube Spülbohrung Wasserleitung
- vorh. Steuerkabel Syna /genaue Lage nicht bekannt
- vorh Telekomleitung
- vorh. Stromleitung
- vorhandener Fahrbahnrand

Index	Datum	Änderung	Name

artec Ingenieurgesellschaft mbH

Beratende ingenieure
Verkehrsplanung
Abwasserentsorgung
Wasserversorgung
Gewässerplanung u. -renaturierung
Bauleitplanung
Geodatenmanagement
Projektmanagement

Projekt Erneuerung Entwässerung und Wasserleitung im "NeuerWeg" in Obernhof

Ingenieur

Bauherr VGW Bad Ems - Nassau
Koppelheck
56377 Nassau

Bauherr

Entwurfsplanung

Datum	24.09.2019
Projekt-nr.	014.028
Blatt-nr.	1.05
Maßstab	1 : 500
Bearbeiter	P.Weis
Gezeichnet	A.Nau

Plan Übersichtslageplan
Planung Wasserversorgung

Hoenbergstraße 6 65555 Limburg Tel. 06431/9870-0 Fax 06431/9870-70

artec Ingenieurgesellschaft mbh , 65555 Limburg

Lageplan Neuer Weg.dwg
1.05 Lageplan-500 Wasser