



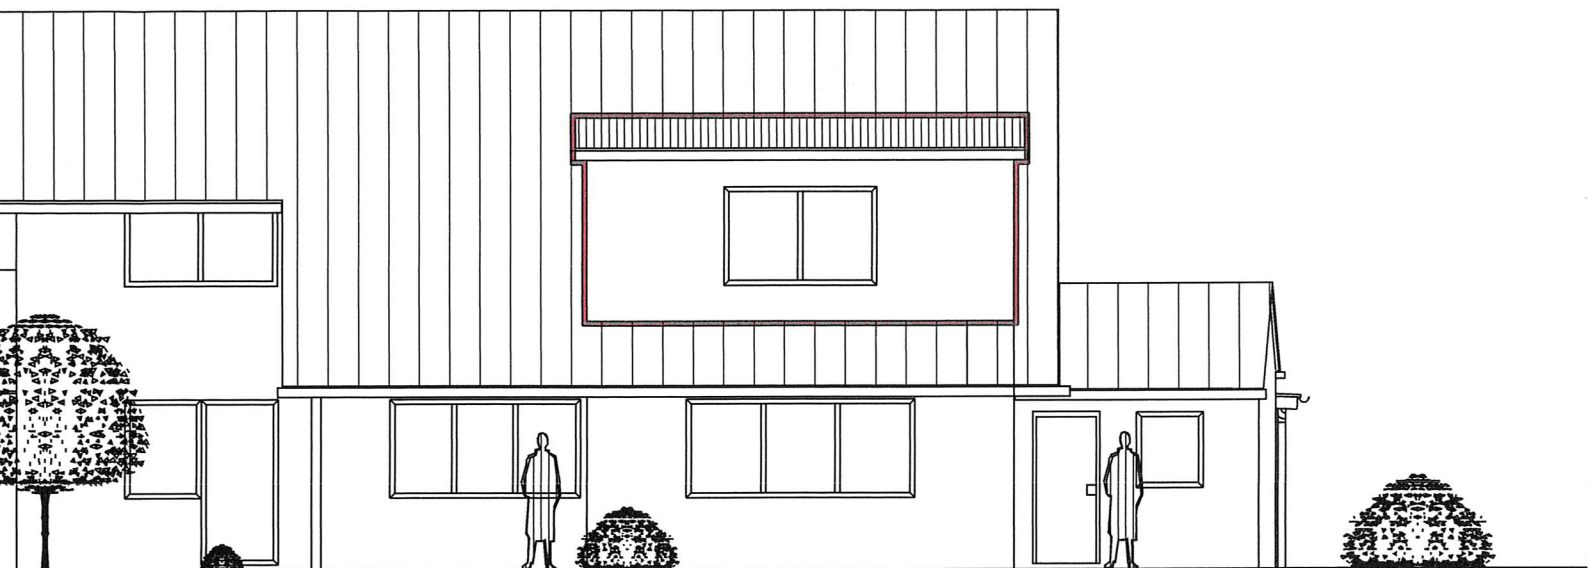

SUEDANSICHT

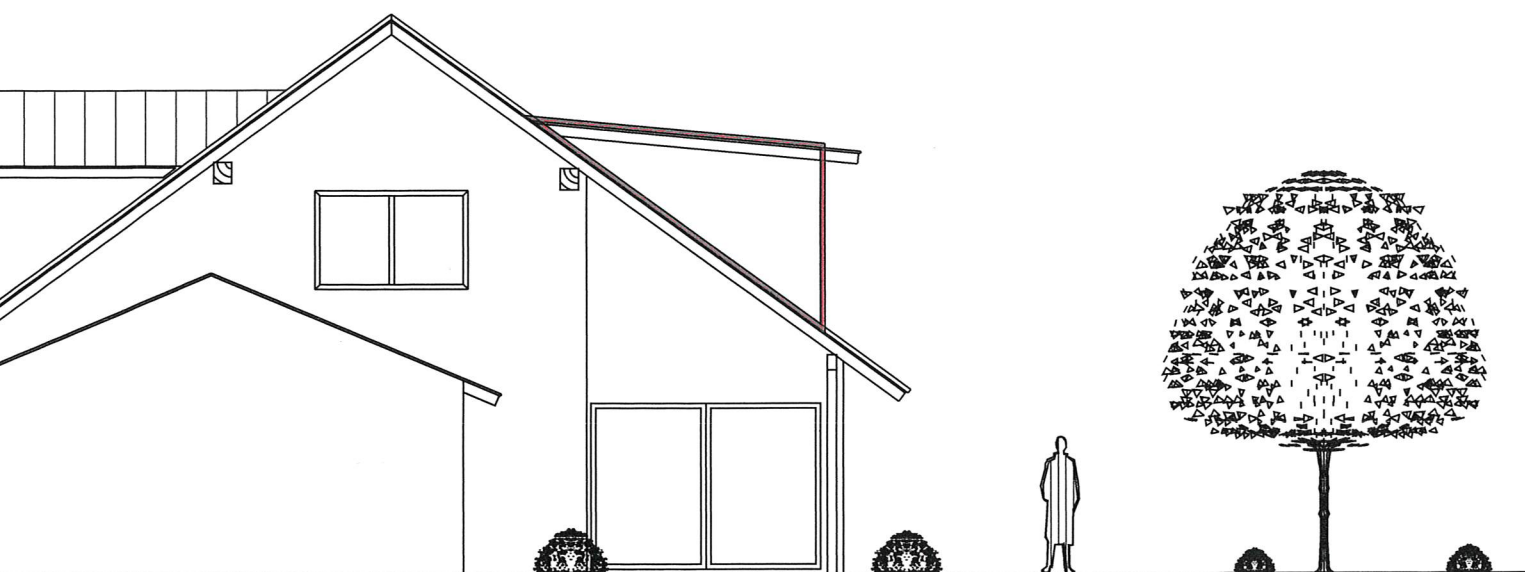

WESTANSICHT