


Hergestellt am 19.07.2019

Flurstück: 850/52
 Flur: 10
 Gemarkung: Nassau

Gemeinde: Nassau
 Landkreis: Rhein-Lahn-Kreis


Jahnstraße 5
 56457 Westerburg

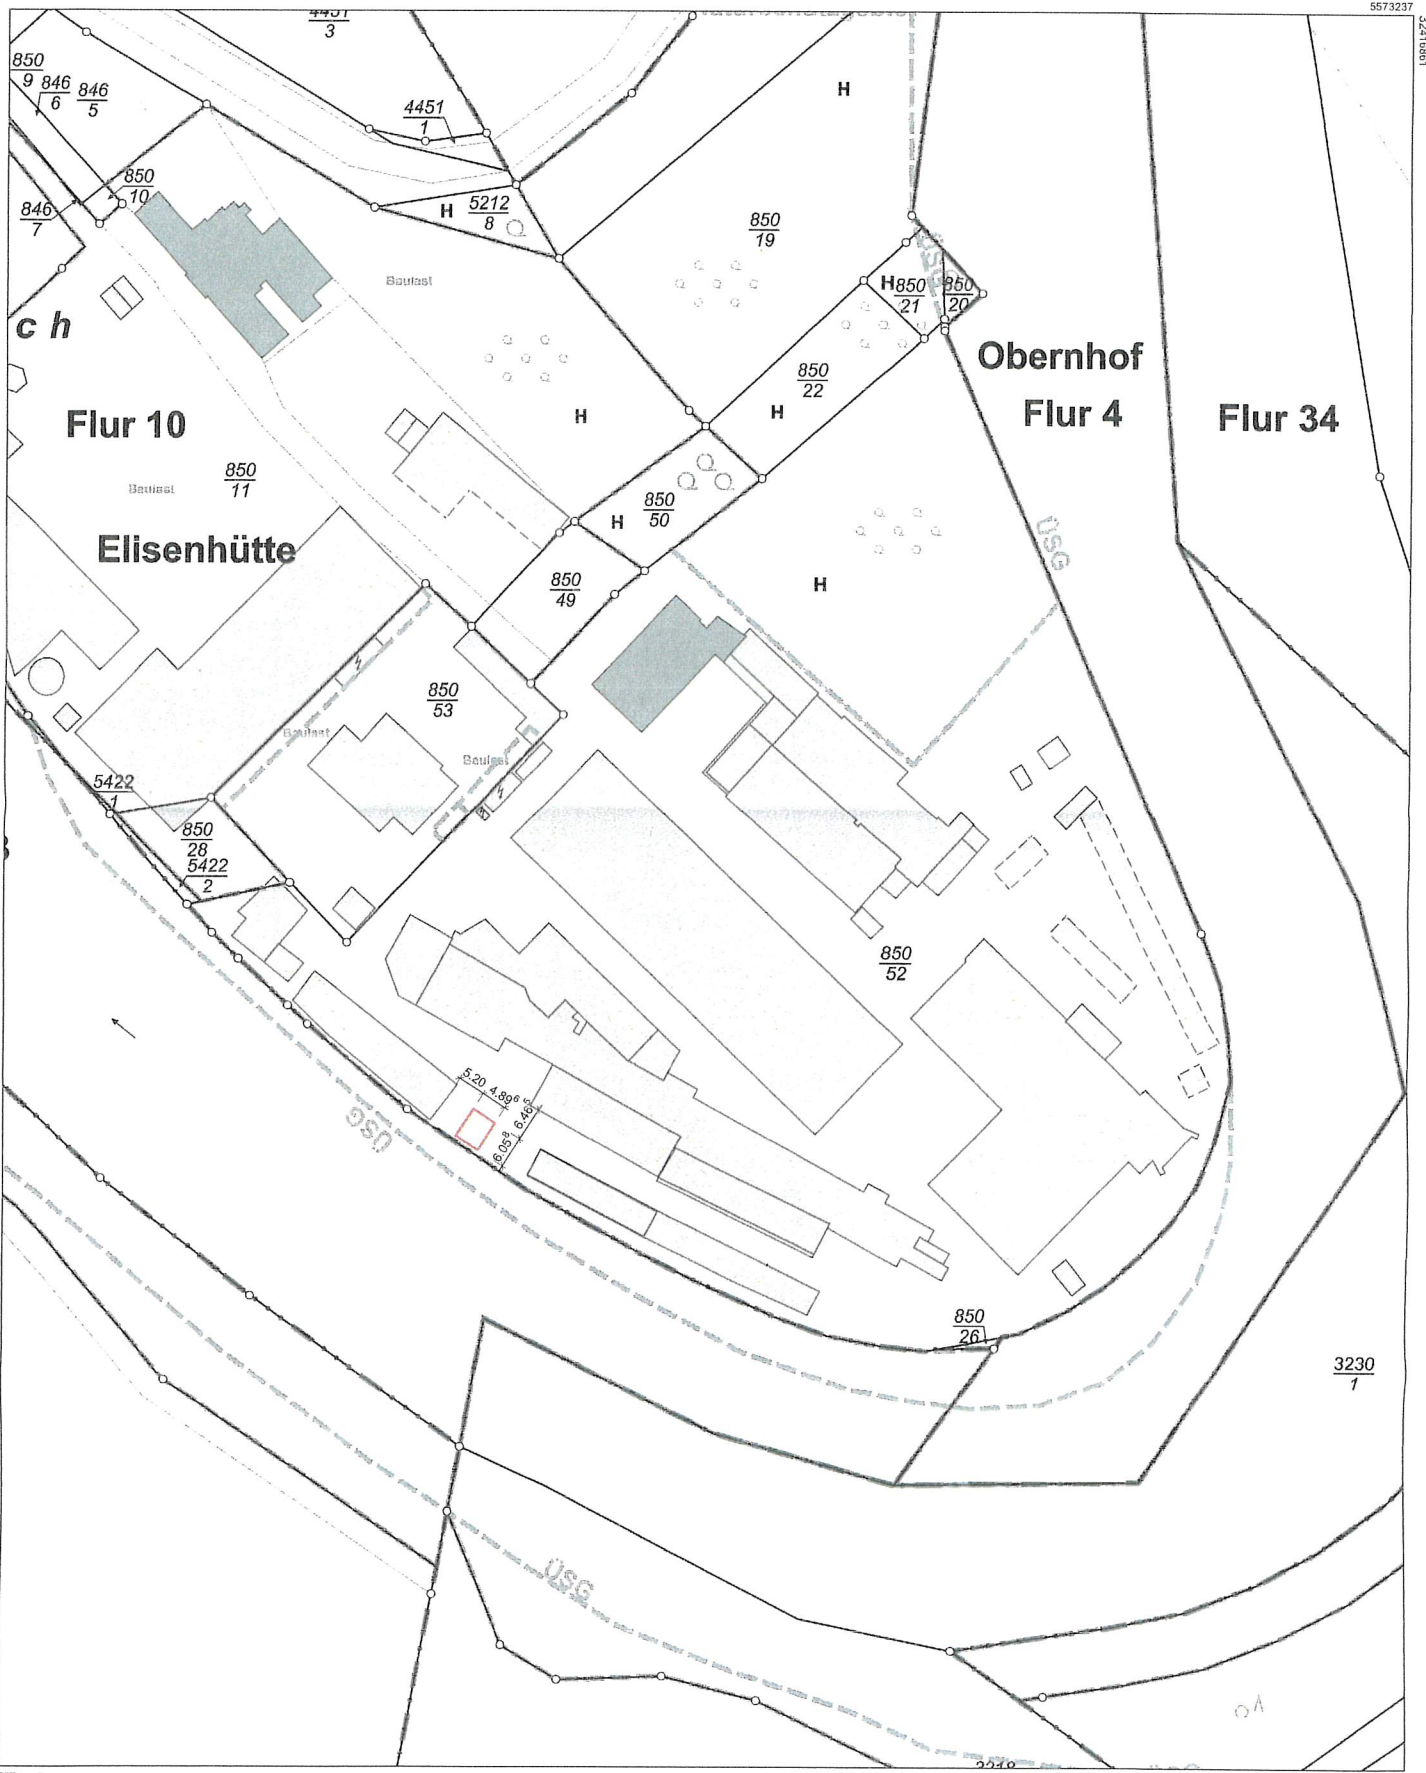


Vervielfältigungen für eigene Zwecke sind zugelassen. Eine unmittelbare oder mittelbare Vermarktung, Umwandlung oder Veröffentlichung der Geobasisinformationen bedarf der Zustimmung der zuständigen Vermessungs- und Katasterbehörde (§12 Landesgesetz über das amtliche Vermessungswesen).

Hergestellt durch das Landesamt für Vermessung und Geobasisinformation Rheinland-Pfalz.


ANSICHT SÜD-WEST

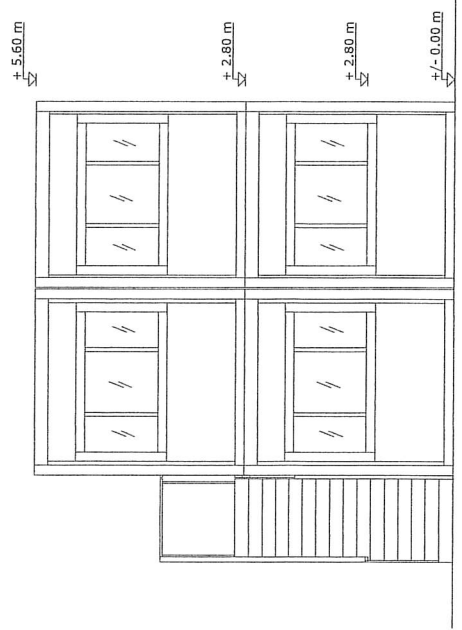



ANSICHT NORD-WEST

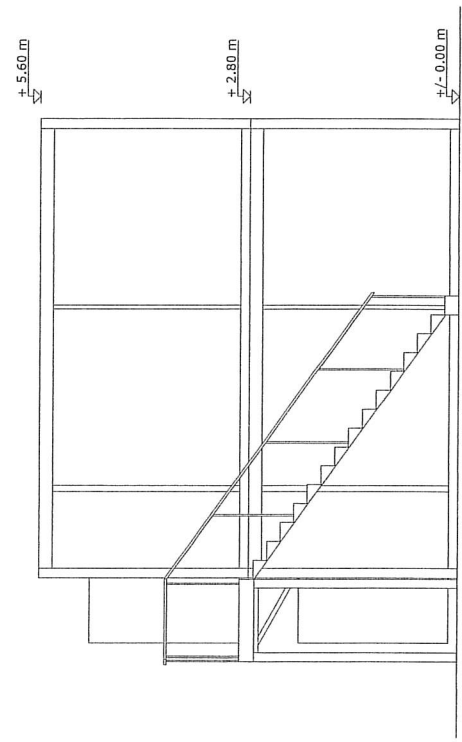

ANSICHT SÜD-OST

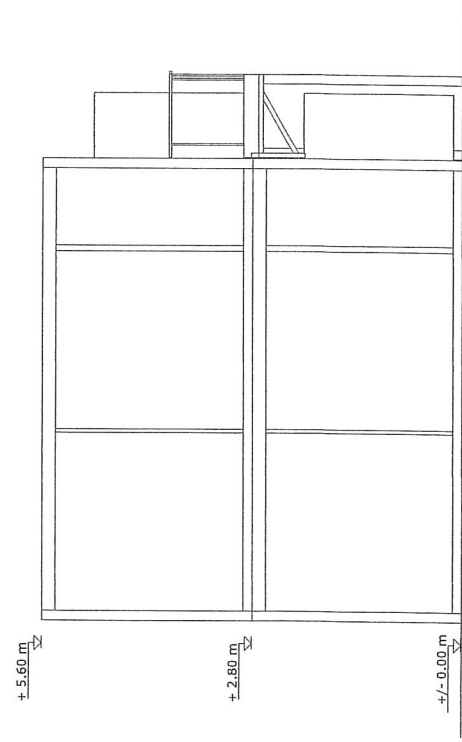

ANSICHT NORD-OST

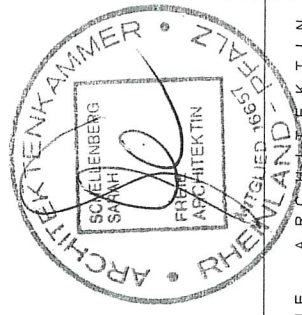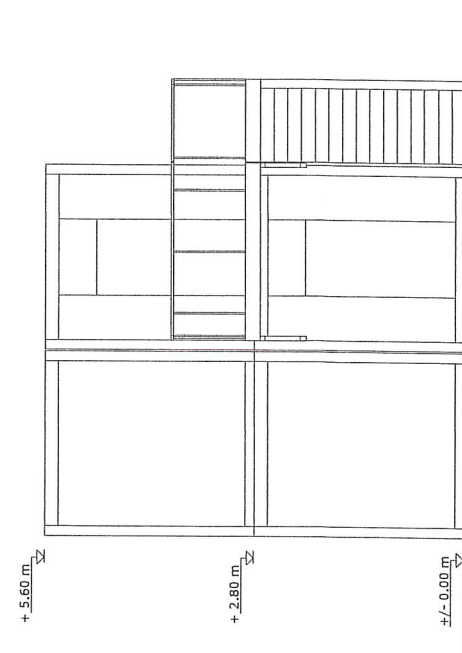

F R E I E A R C H I T E K T I N
 Dipl. Ing. (FH) Sarah Schellenberg
 Schloßstr. 44 • 56068 Koblenz
 Telefon 0 2 6 1 / 9 7 3 5 9 5 9 • Telefax 0 2 6 1 / 9 7 3 5 9 6 6