


Antragsplanung zur Wasserrechtlichen-Erlaubnis


Legende: geplanter Bohrpunkt

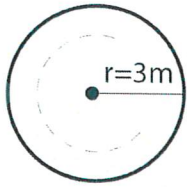

3m Grenzabstand

2m Abstand zum Gebäude

6m Abstand zwischen Bohrungen

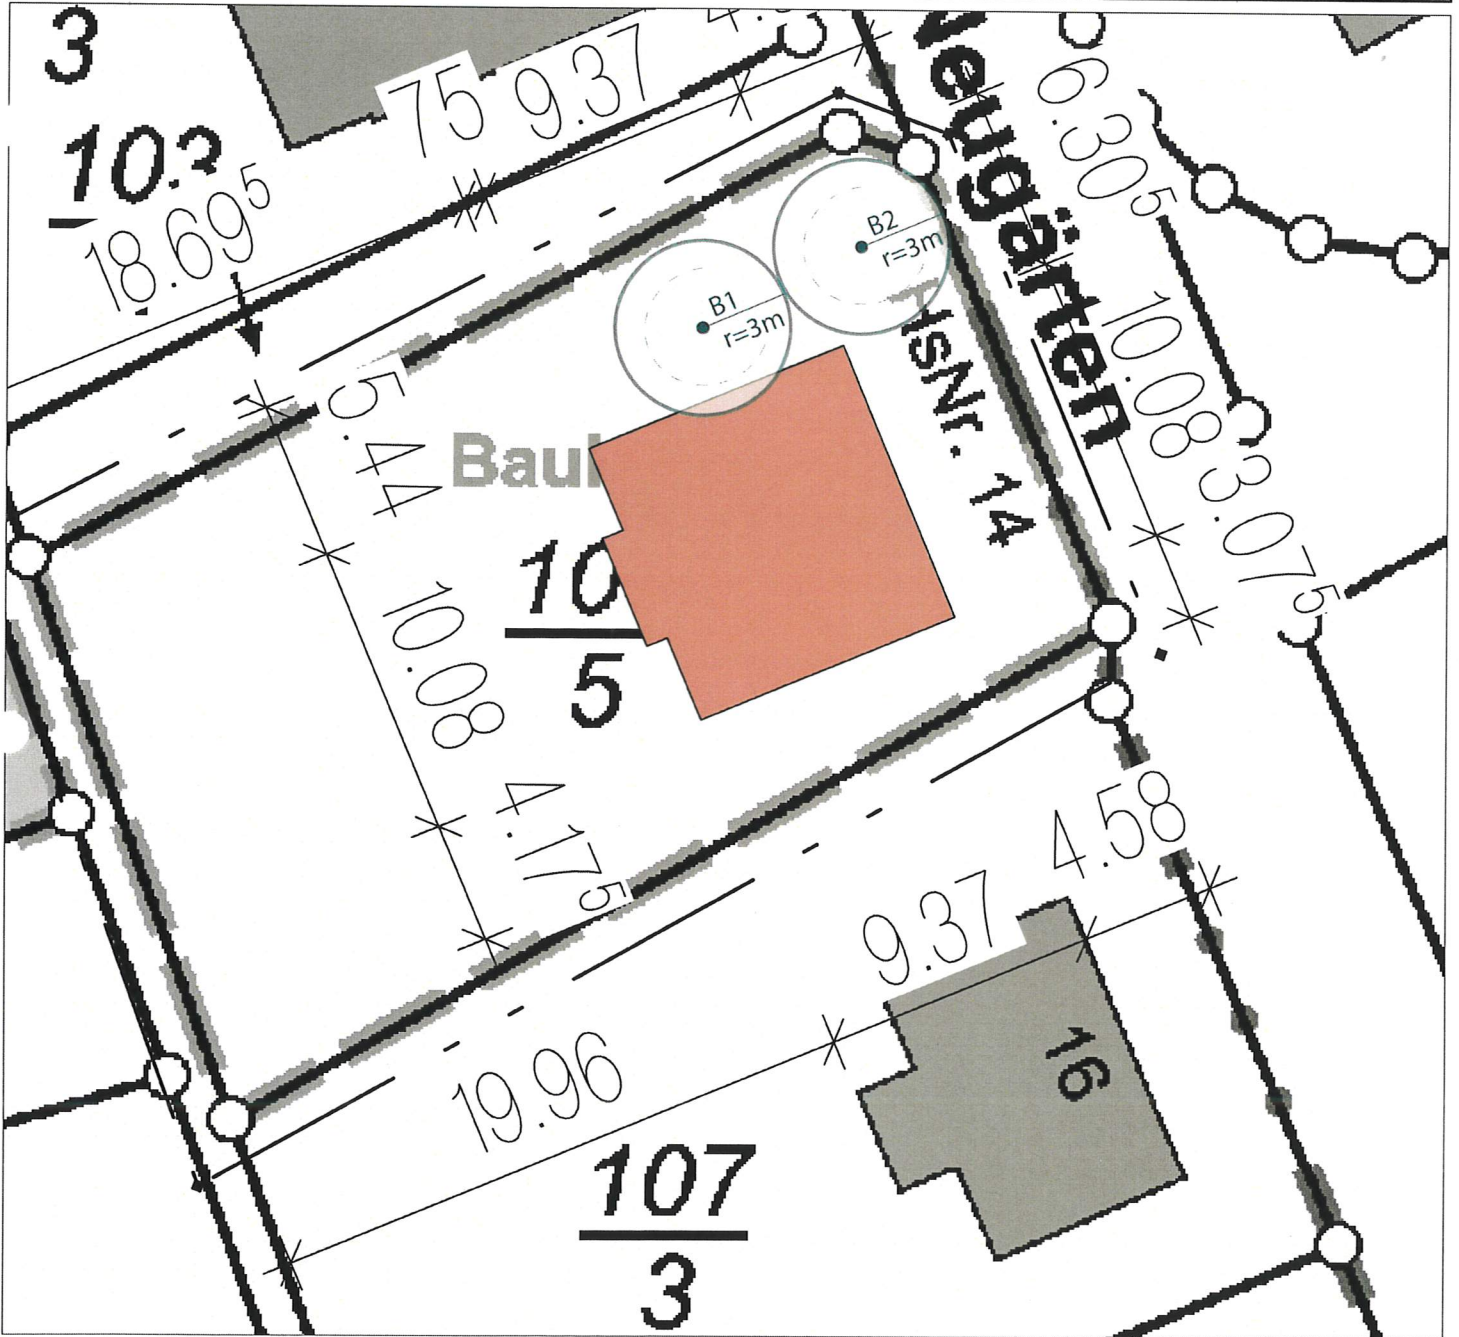

0m 2,5m 5m 7,5m 10m

1:250

FE