

# Auszug aus den Geobasisinformationen

Liegenschaftskarte



Rheinland-Pfalz


VERMESSUNGS- UND  
KATASTERAMT SANKT  
GOARSHAUSEN

Hergestellt am 24.11.2010

Flurstück: 1900/4  
Flur: 20  
Gemarkung: Nassau

Gemeinde: Nassau  
Landkreis: Rhein-Lahn-Kreis

Nastätter Straße 31-33  
56346 Sankt Goarshausen

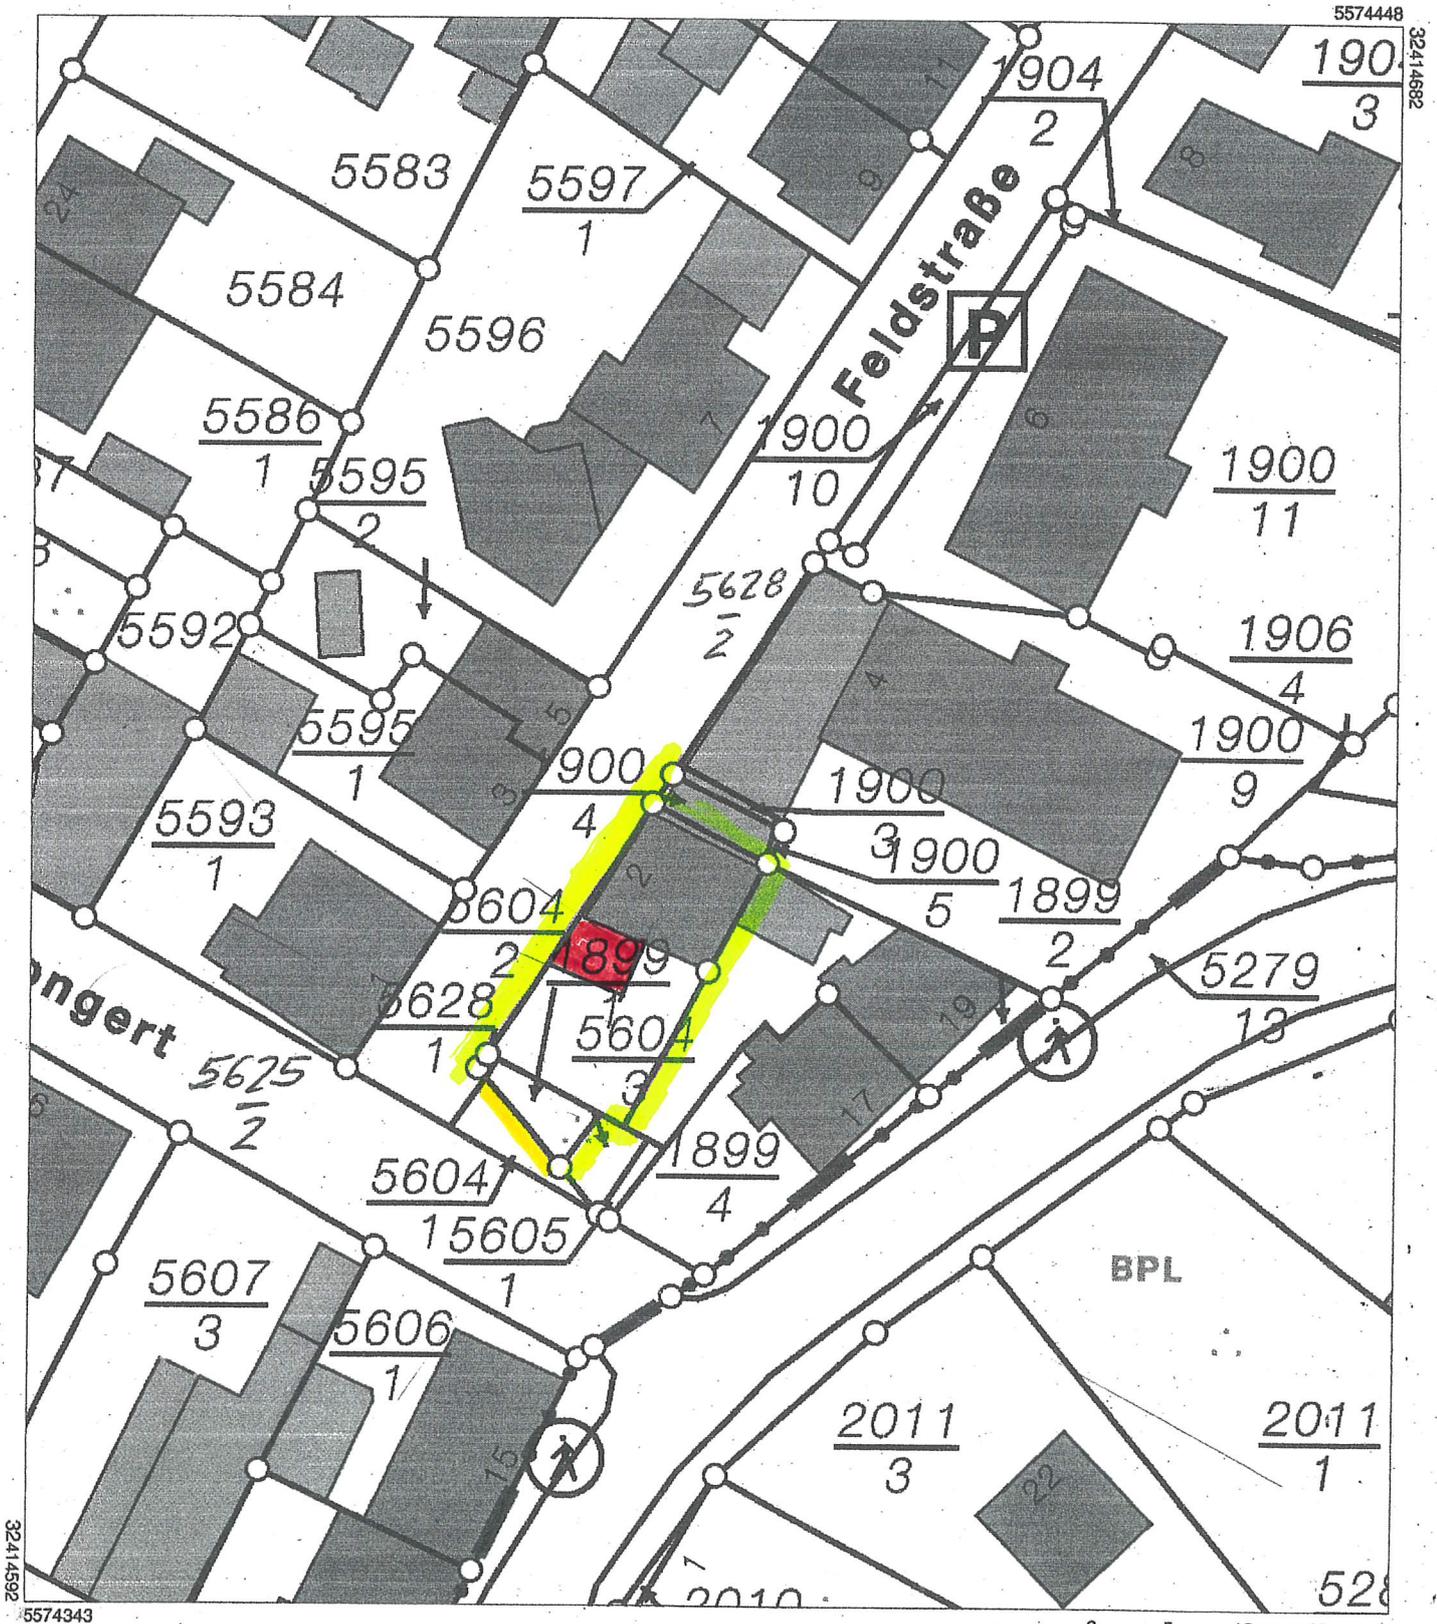

5574448

32414882


32414592

5574343


Maßstab 1 : 500 0 5 10 15 Meter

Vervielfältigungen für eigene Zwecke sind zugelassen. Eine unmittelbare oder mittelbare Vermarktung, Umwandlung oder Veröffentlichung der Geobasisinformationen bedarf der Zustimmung der zuständigen Vermessungs- und Katasterbehörde (§12 Landesgesetz über das amtliche Vermessungswesen).

Hergestellt durch das Vermessungs- und Katasteramt St. Goarshausen.

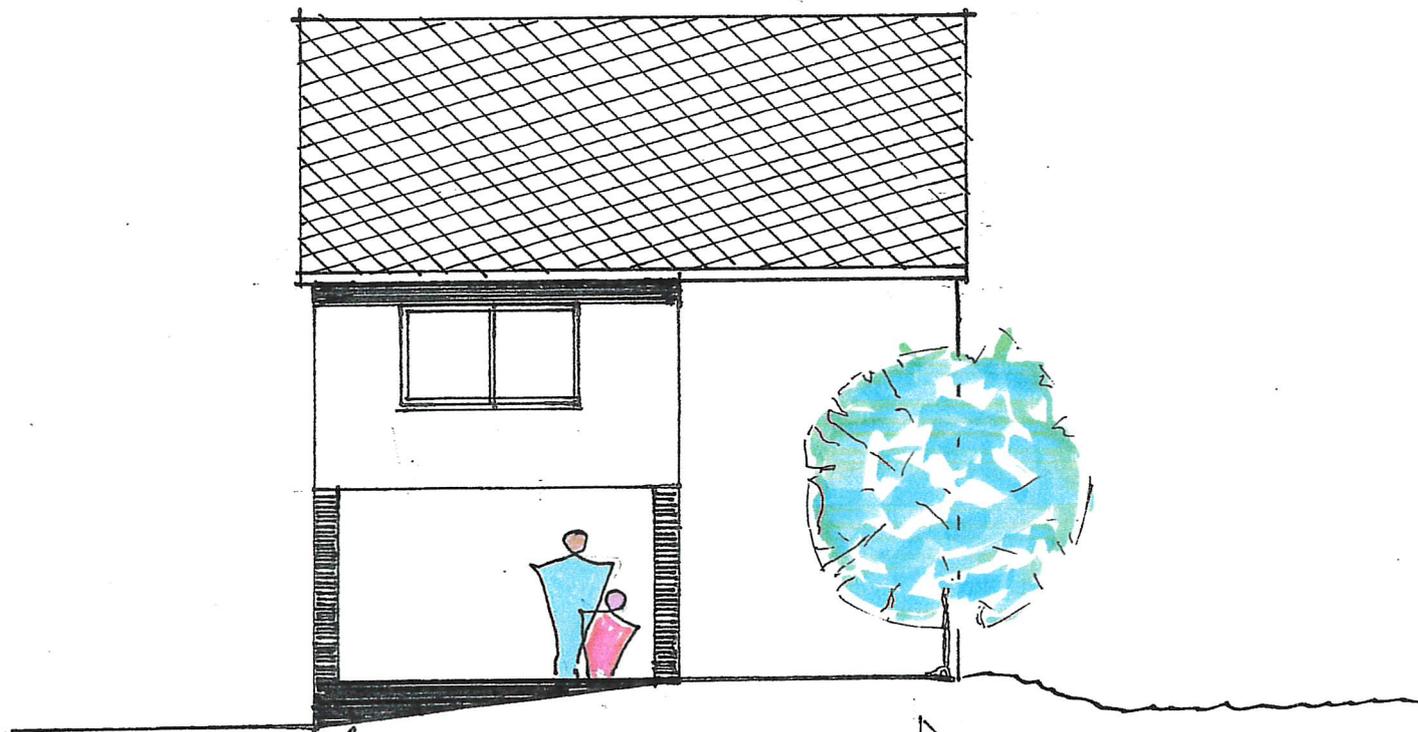

ANSICHT SÜD  
GESAMT  
NEU

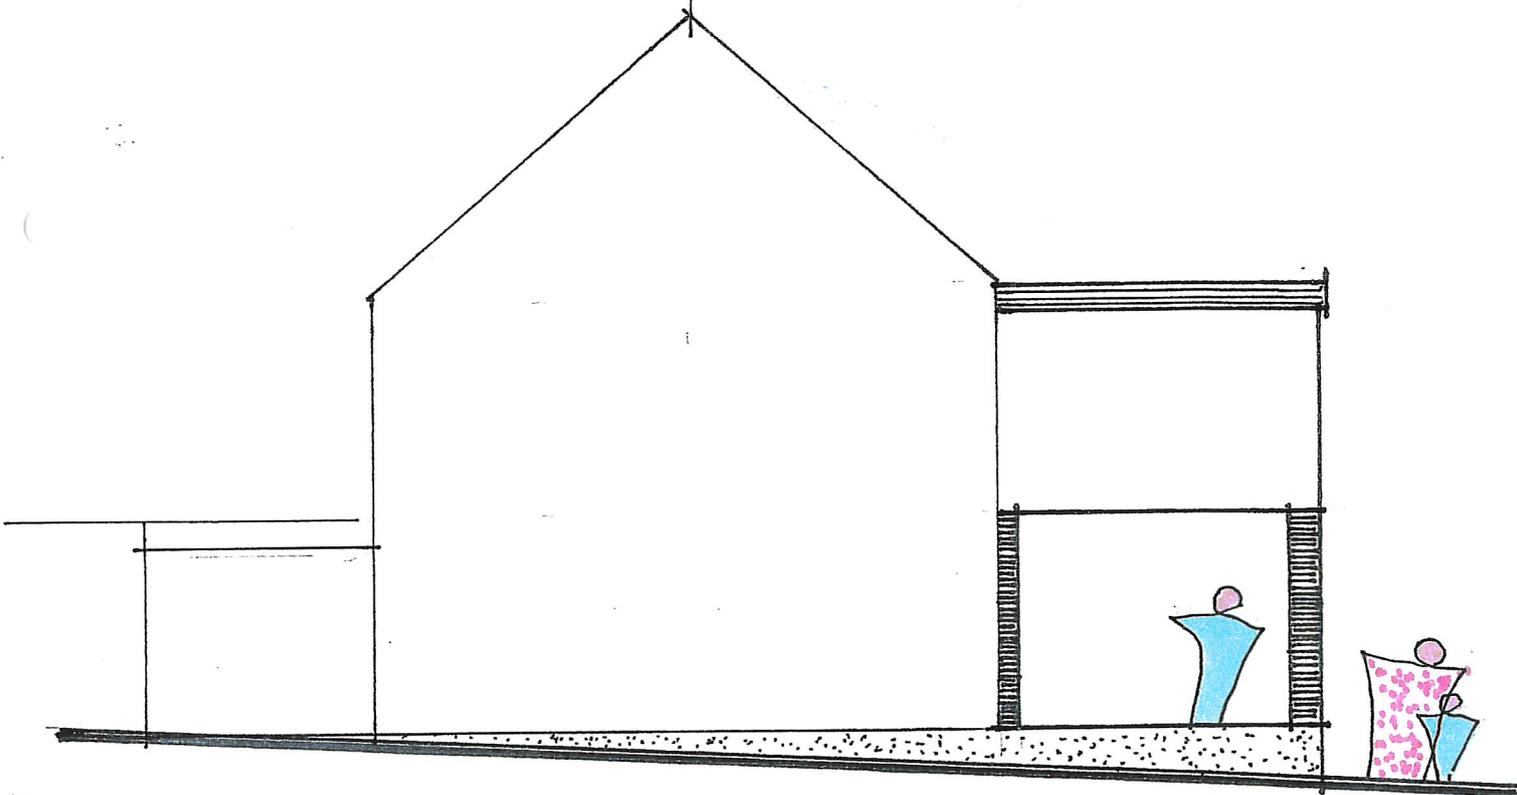

STRAßENANSICHT FELDSSTR.  
BESTAND  
NEU

M. 1:100