

# Auszug aus den Geobasisinformationen

Liegenschaftskarte



Rheinland-Pfalz


VERMESSUNGS- UND  
KATASTERAMT  
WESTERWALD-TAUNUS

Hergestellt am 20.01.2020

Flurstück: 163  
Flur: 6  
Gemarkung: Oberwies


Gemeinde: Oberwies  
Landkreis: Rhein-Lahn-Kreis

Jahnstraße 5  
56457 Westerburg

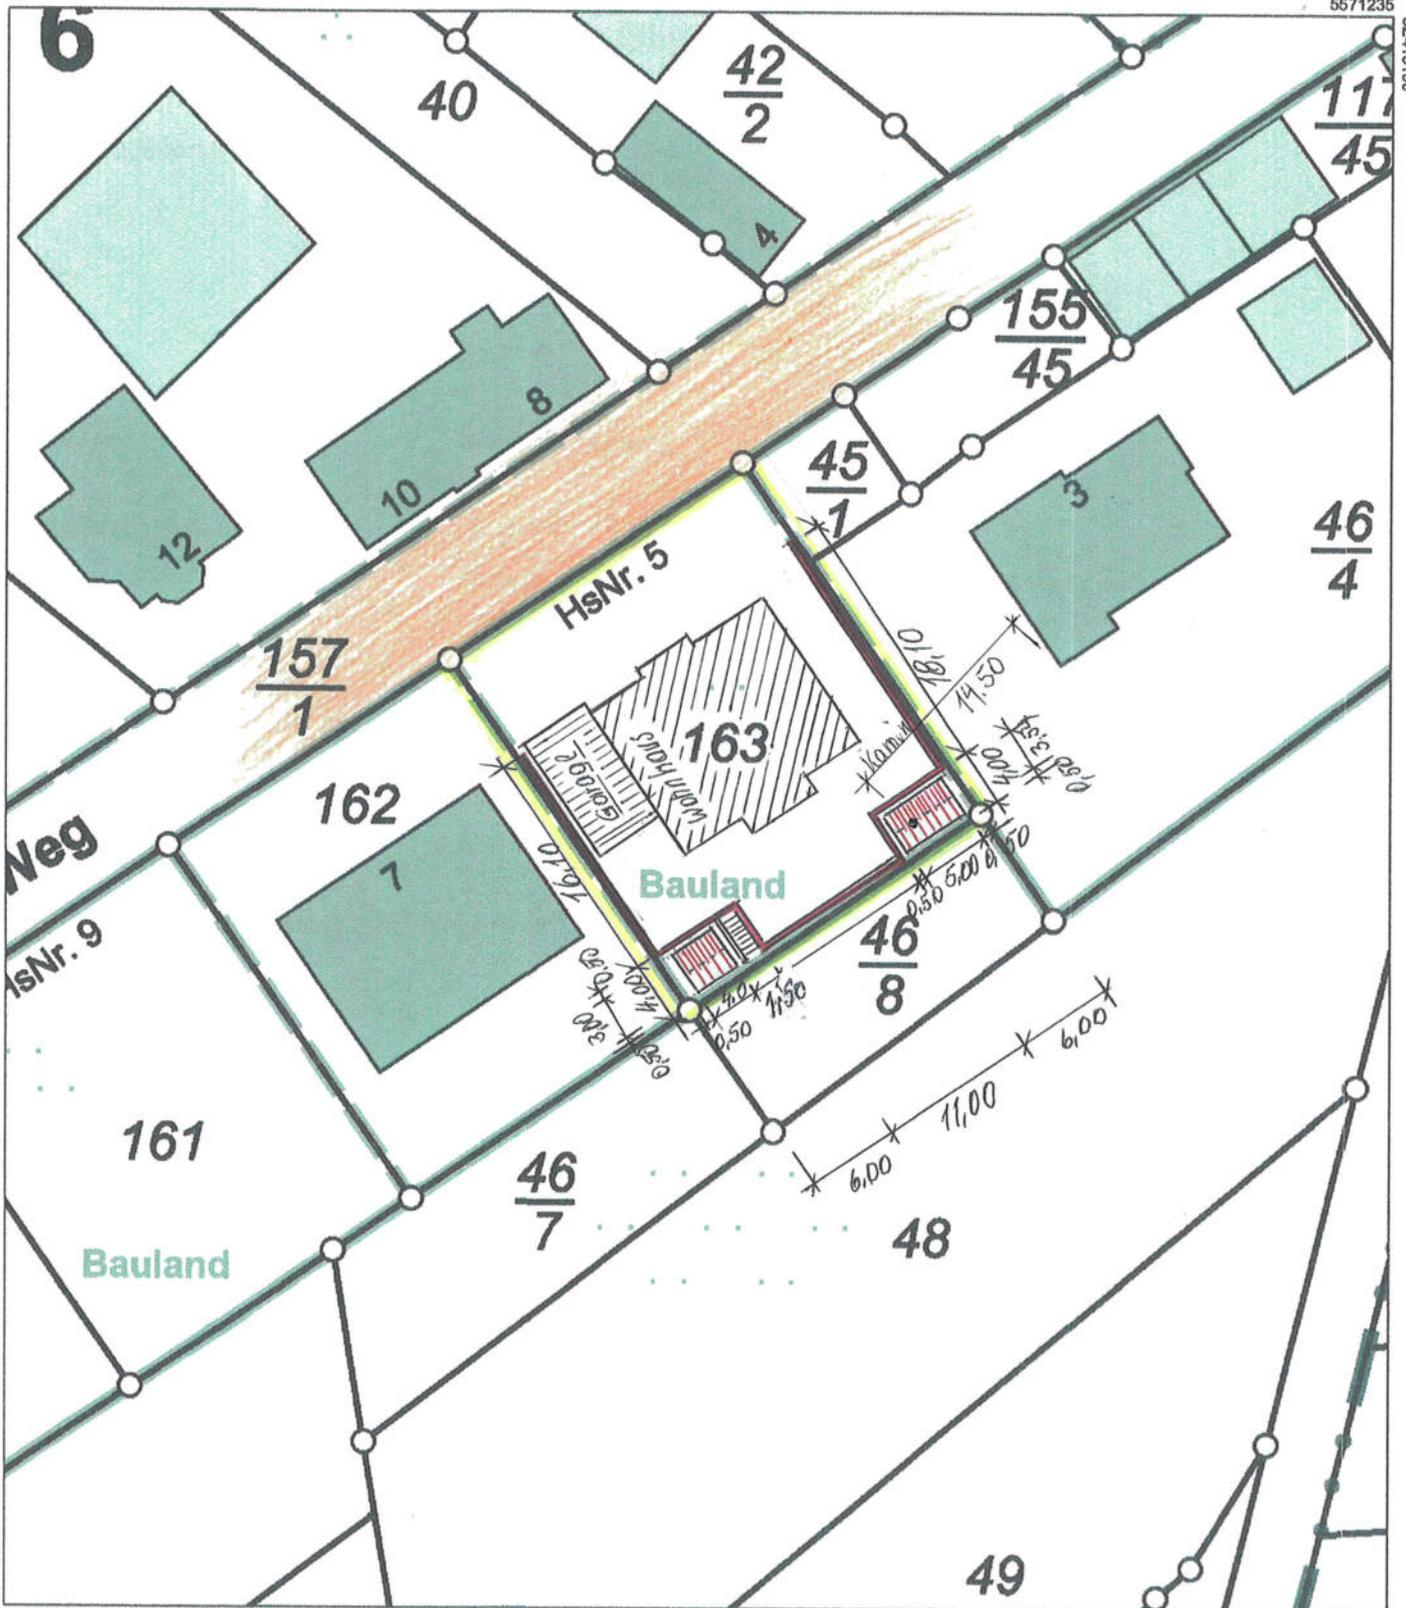

5571130


Maßstab 1 : 500

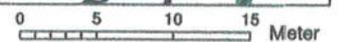


Vervielfältigungen für eigene Zwecke sind zugelassen. Eine unmittelbare oder mittelbare Vermarktung, Umwandlung oder Veröffentlichung der Geobasisinformationen bedarf der Zustimmung der zuständigen Vermessungs- und Katasterbehörde (§12 Landesgesetz über das amtliche Vermessungswesen).

Hergestellt durch Öffentlich best. Vermessungsingenieur Dipl.-Ing. (FH) Hans Brost.

Befugnis eingeräumt am 22.09.2006 durch Landesamt für Vermessung und Geobasisinformation Rheinland-Pfalz.

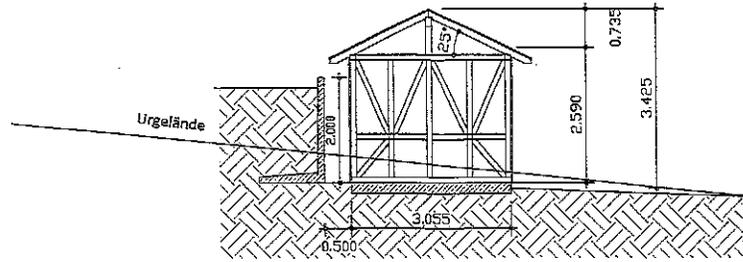


Querschnitt Gerätehaus

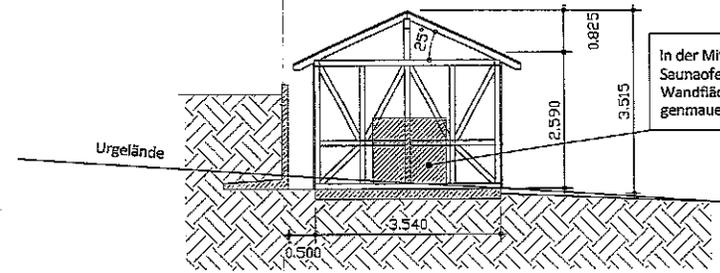


Querschnitt Sauna

In der Mittelwand, im Bereich Saunaofen ist diese Wandfläche gemauert und verputzt.

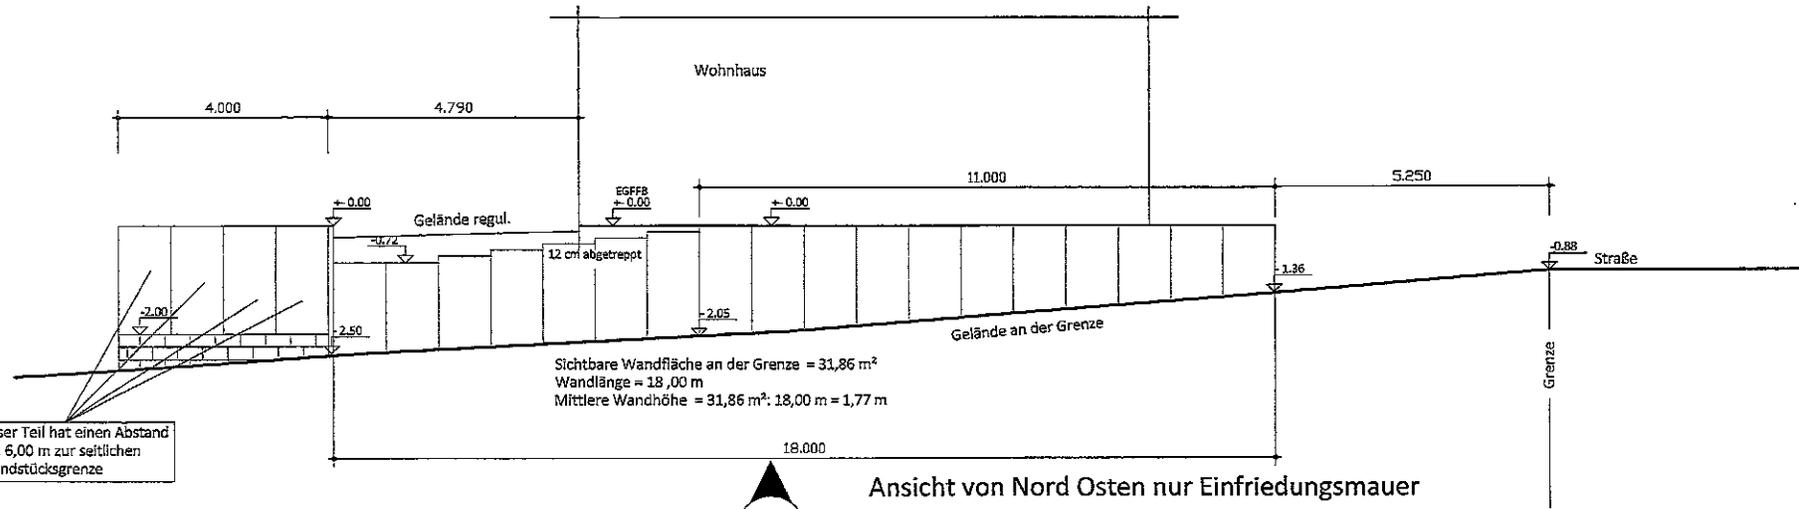

2


Ansicht von Nord Osten nur Einfriedungsmauer

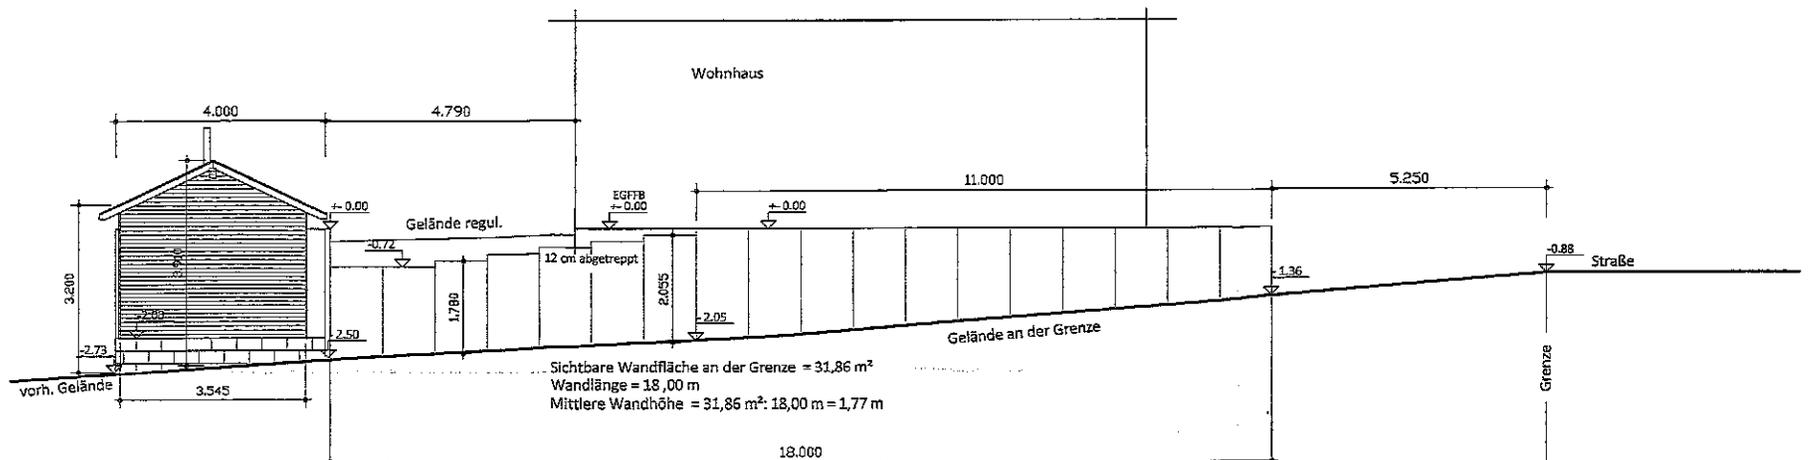


Ansicht von Nord Osten mit Saunagebäude

vorh. Gelände 3.545  
 Sichtbare Wandfläche an der Grenze = 31,86 m<sup>2</sup>  
 Wandlänge = 18,00 m  
 Mittlere Wandhöhe = 31,86 m<sup>2</sup>: 18,00 m = 1,77 m


2 Ansicht von Nord Osten mit Saunagebäude

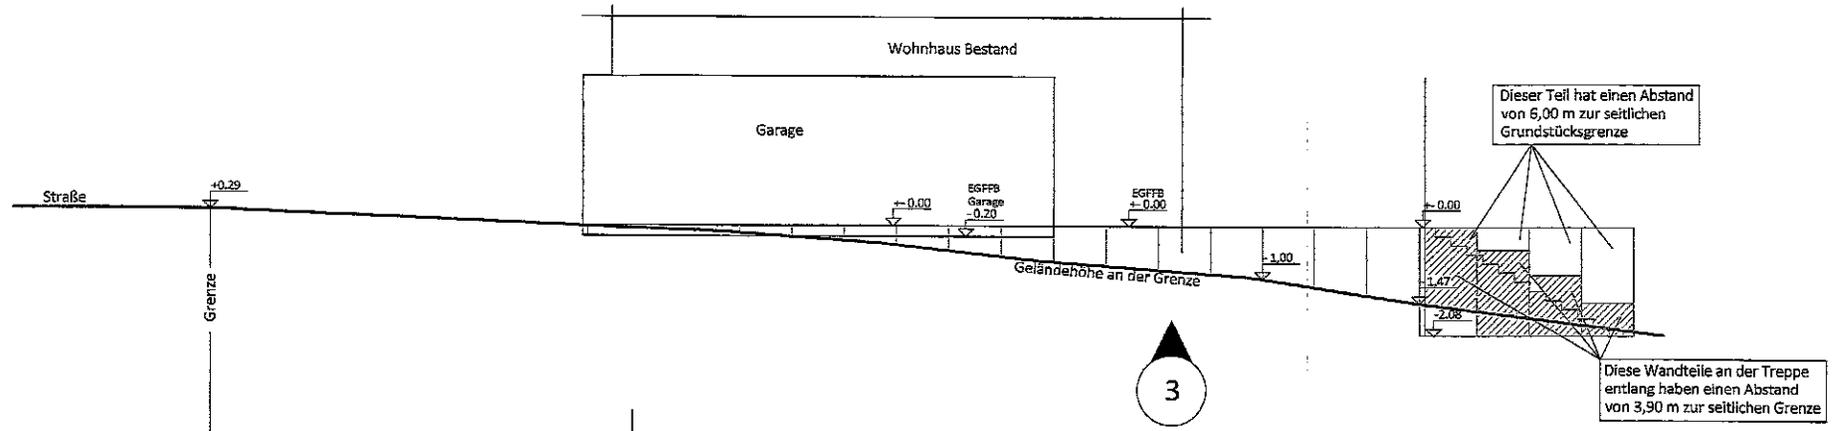

3 Ansicht von Süd Westen nur Einfriedungsmauer

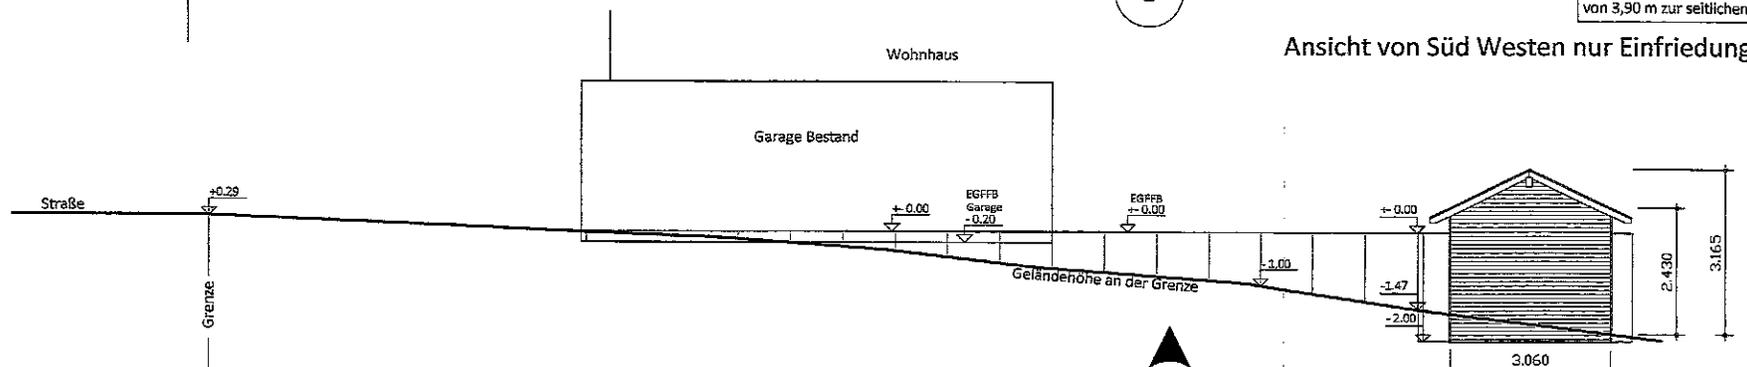

3 Ansicht von Süd Westen mit Abstellraumgebäude

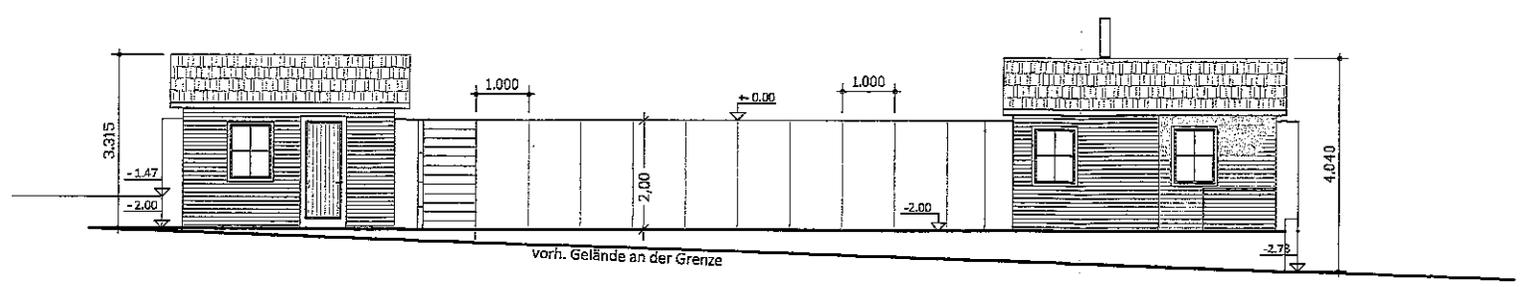

1 Ansicht von Süd Osten