

Auszug aus den Geobasisinformationen

Liegenschaftskarte mit weiteren Informationen



Rheinland-Pfalz


VERMESSUNGS- UND
KATASTERAMT
WESTERWALD-TAUNUS

Hergestellt am 20.01.2020

Flurstück: 6/51
Flur: 17
Gemarkung: Arzbach (0949)

Gemeinde: Arzbach
Landkreis: Rhein-Lahn-Kreis

Jahnstraße 5
56457 Westerburg

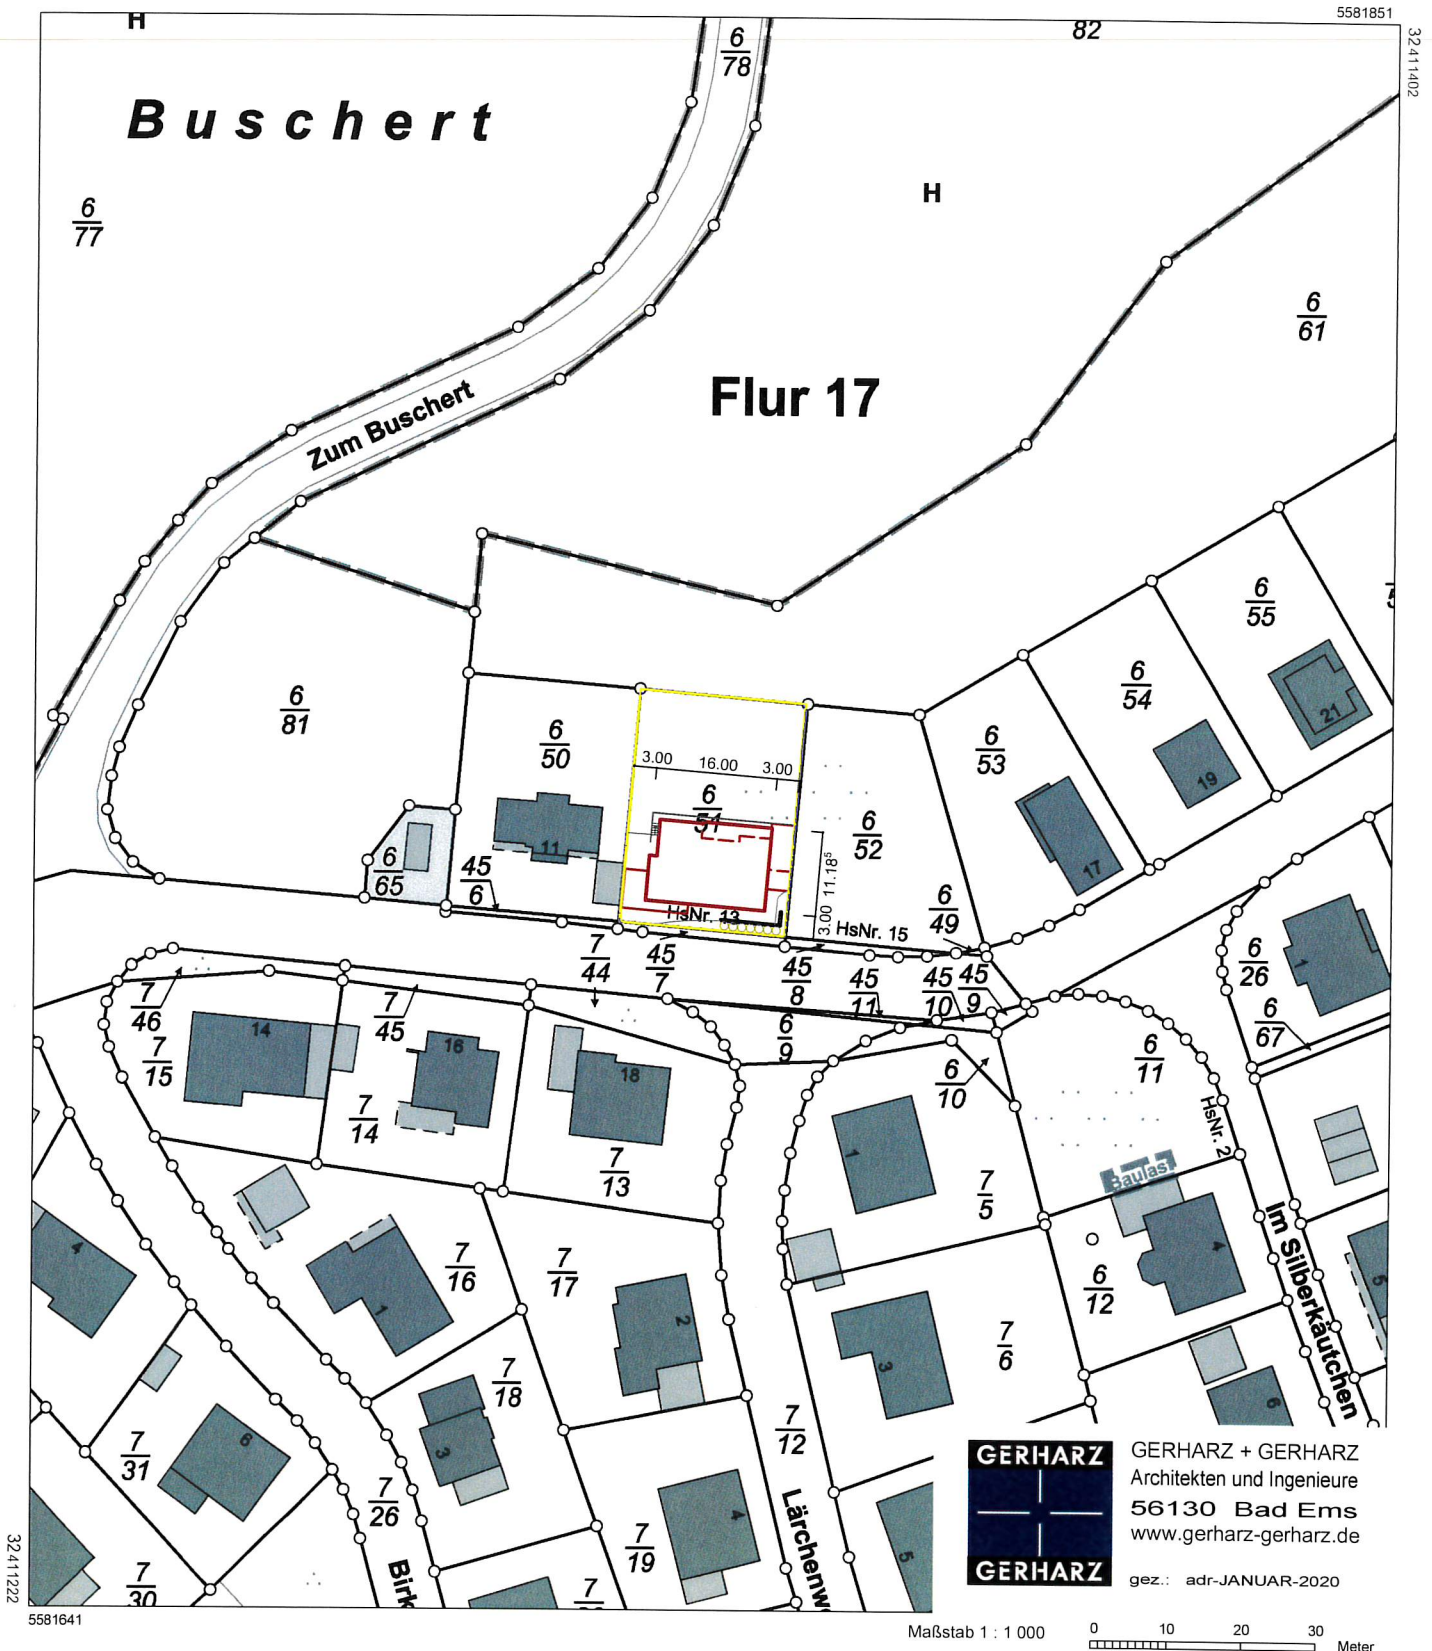

GERHARZ + GERHARZ
Architekten und Ingenieure
56130 Bad Ems
www.gerharz-gerharz.de

gez.: adr-JANUAR-2020

Maßstab 1 : 1 000

0 10 20 30
Meter

Vervielfältigungen für eigene Zwecke sind zugelassen. Eine unmittelbare oder mittelbare Vermarktung, Umwandlung oder Veröffentlichung der Geobasisinformationen bedarf der Zustimmung der zuständigen Vermessungs- und Katasterbehörde (§ 12 Landesgesetz über das amtliche Vermessungswesen)

Hergestellt durch Öffentlich best. Vermessungsingenieur Dipl.-Ing. Martin Dänzer.

Befugnis eingeräumt am 15.10.2008 durch Landesamt für Vermessung und Geobasisinformation Rheinland-Pfalz.