


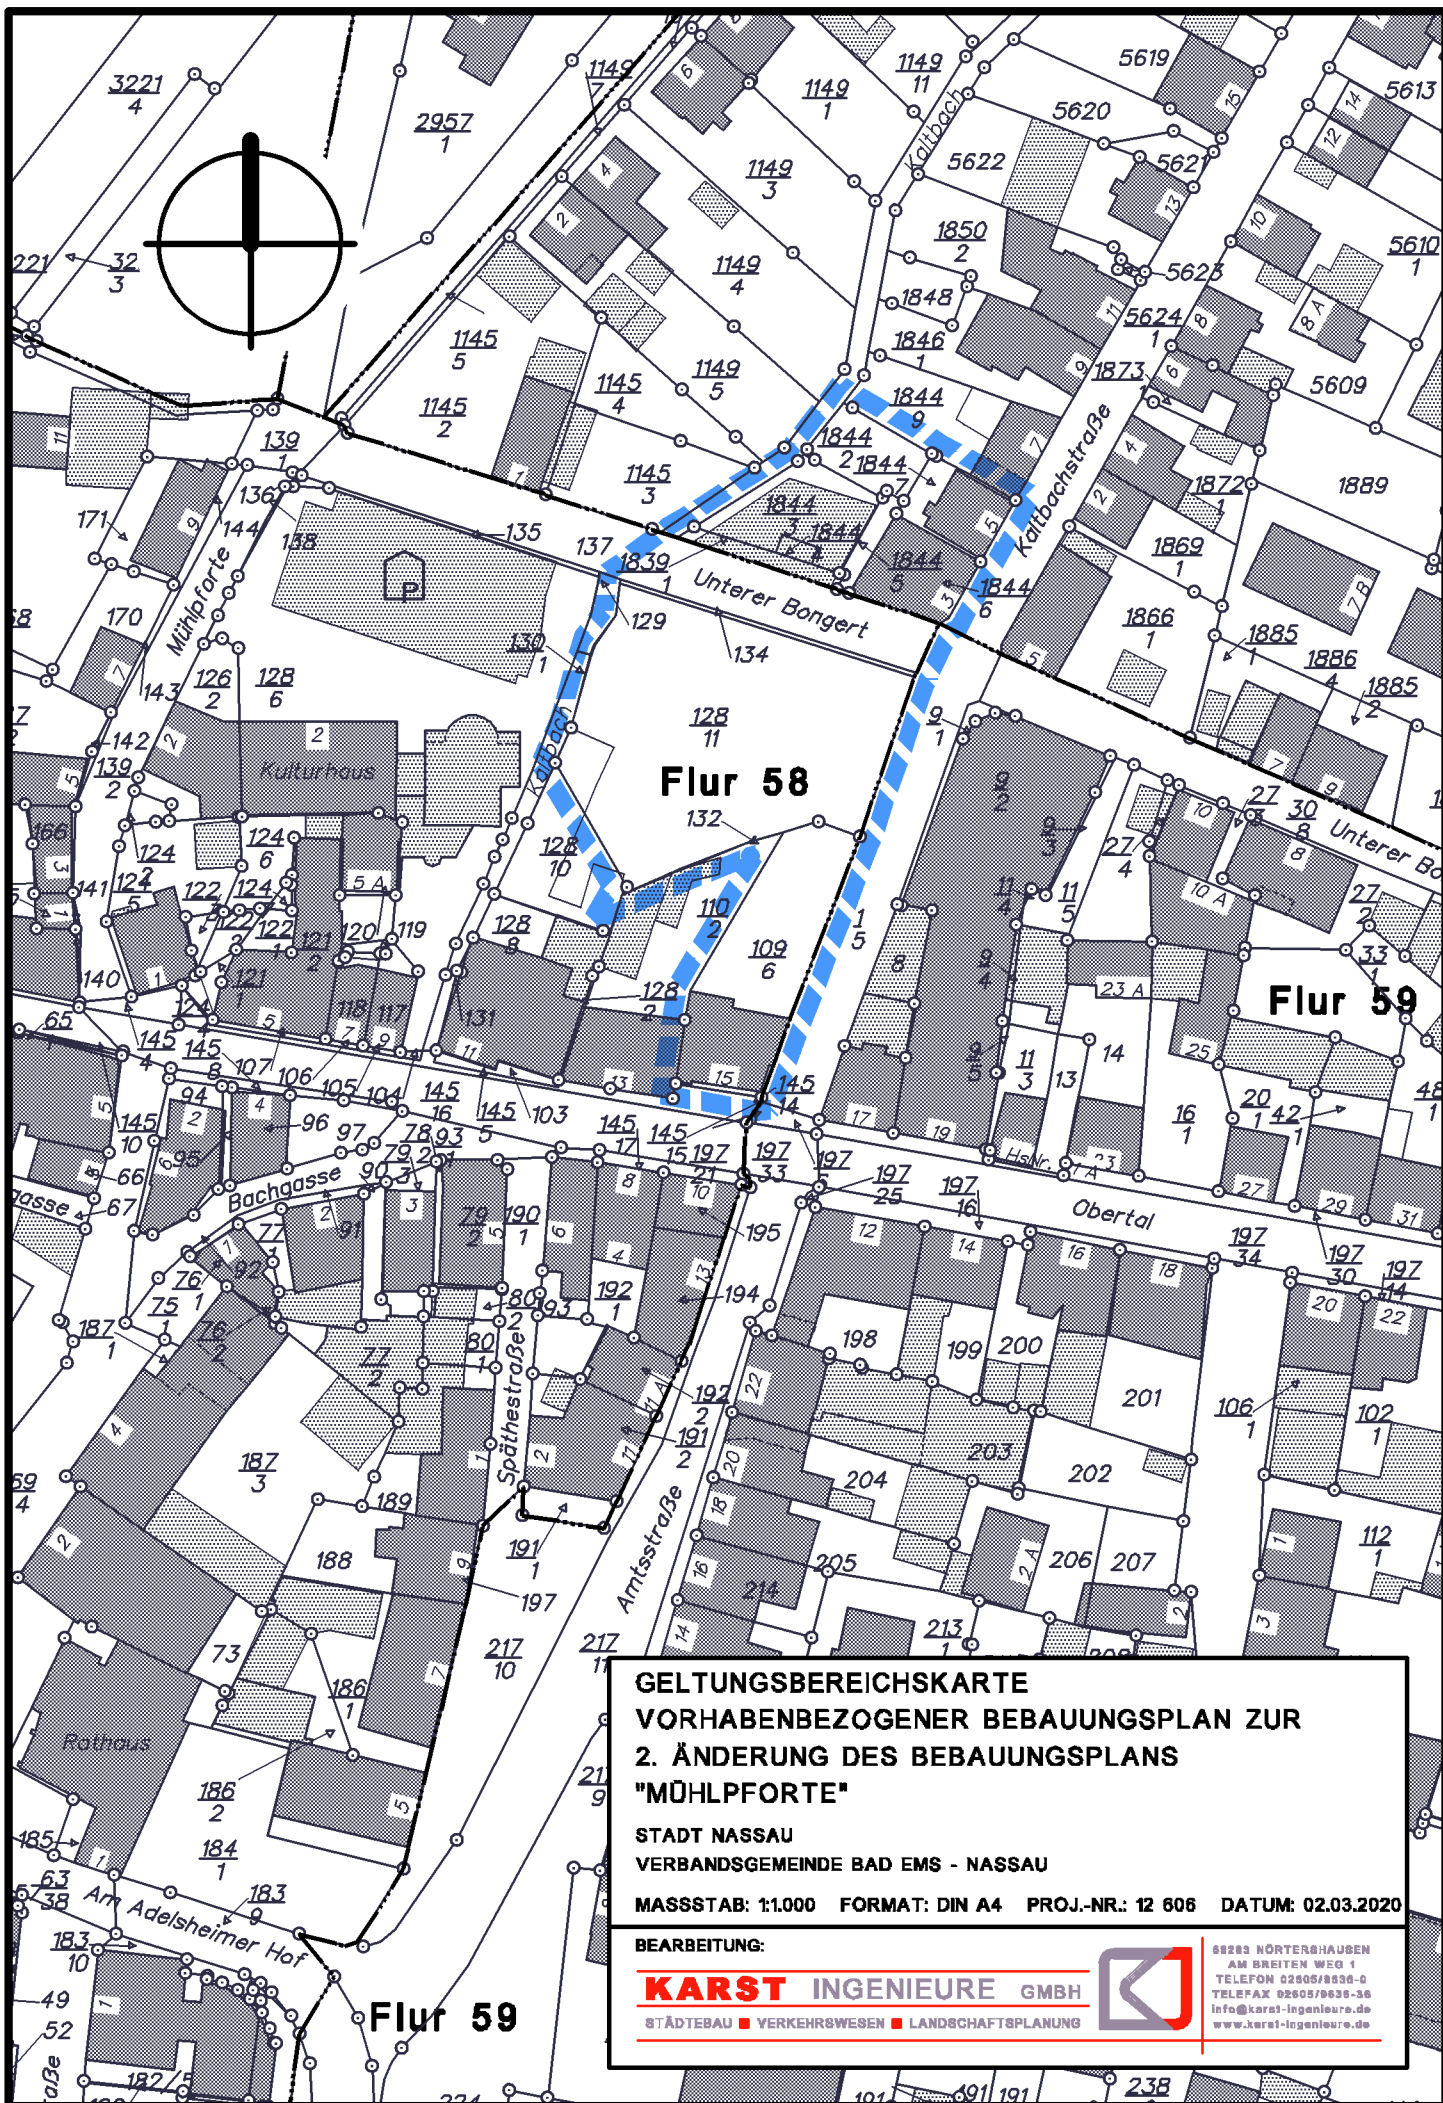

**GELTUNGSBEREICHSKARTE
VORHABENBEZOGENER BEBAUUNGSPLAN ZUR
2. ÄNDERUNG DES BEBAUUNGSPLANS
"MÜHLPFORTE"**

**STADT NASSAU
VERBANDSGEMEINDE BAD EMS - NASSAU**

MASSSTAB: 1:1.000 FORMAT: DIN A4 PROJ.-NR.: 12 606 DATUM: 02.03.2020

BEARBEITUNG:

KARST INGENIEURE GMBH
STÄDTESBAU ■ VERKEHRSWESEN ■ LANDSCHAFTSPLANUNG



68283 NÖRTERSHAUSEN
AM BREITEN WEG 1
TELEFON 02605/8898-0
TELEFAX 02605/9639-38
info@karst-ingenieure.de
www.karst-ingenieure.de