

Auszug aus den Geobasisinformationen

Liegenschaftskarte



Rheinland-Pfalz


VERMESSUNGS- UND
KATASTERAMT
WESTERWALD-TAUNUS

Hergestellt am 25.06.2020

Flurstück: 129
Flur: 1
Gemarkung: Dornholzhausen (0844)


Gemeinde: Dornholzhausen
Landkreis: Rhein-Lahn-Kreis

Jahnstraße 5
56457 Westerburg

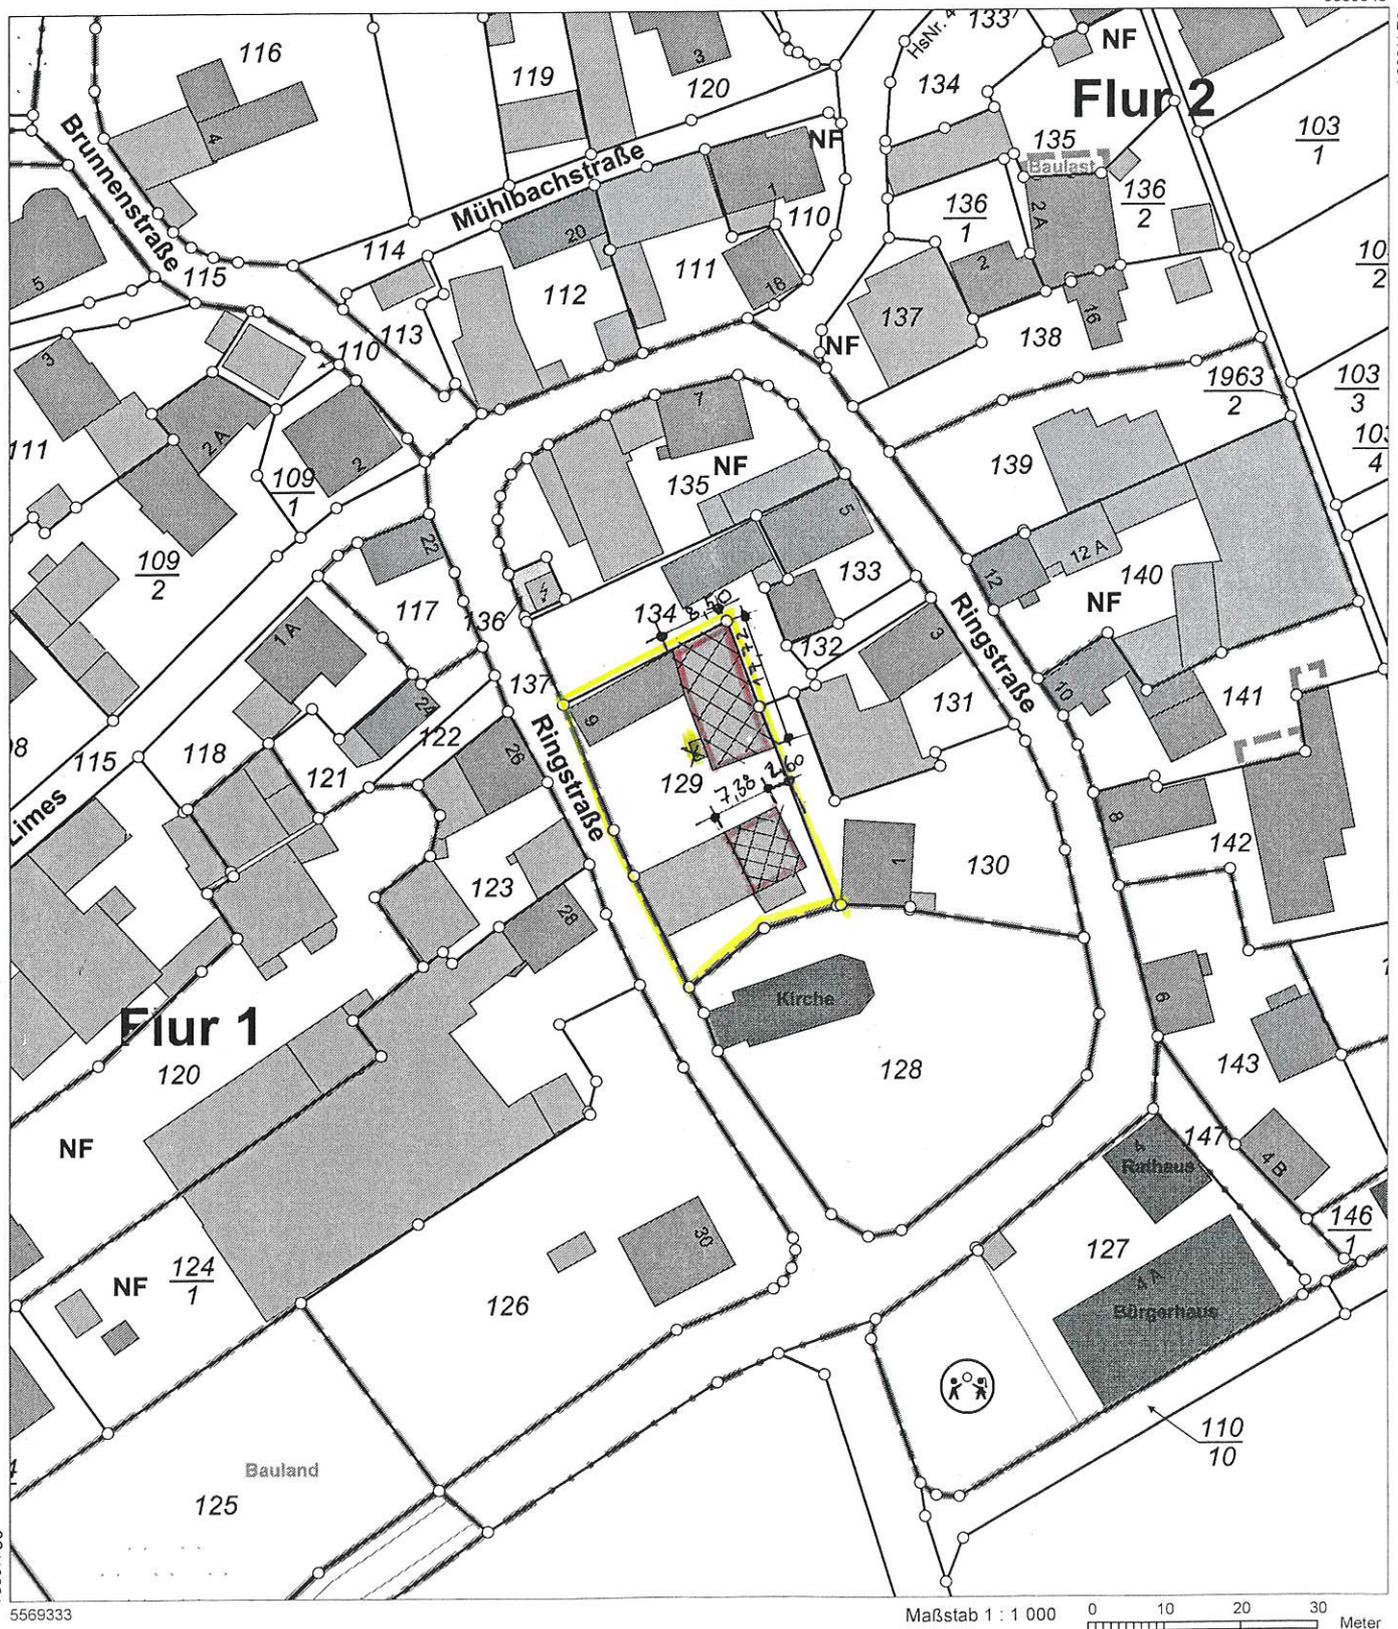


Vervielfältigungen für eigene Zwecke sind zugelassen. Eine unmittelbare oder mittelbare Vermarktung, Umwandlung oder Veröffentlichung der Geobasisinformationen bedarf der Zustimmung der zuständigen Vermessungs- und Katasterbehörde (§ 12 Landesgesetz über das amtliche Vermessungswesen)

Hergestellt durch das Vermessungs- und Katasteramt Westerwald-Taunus.

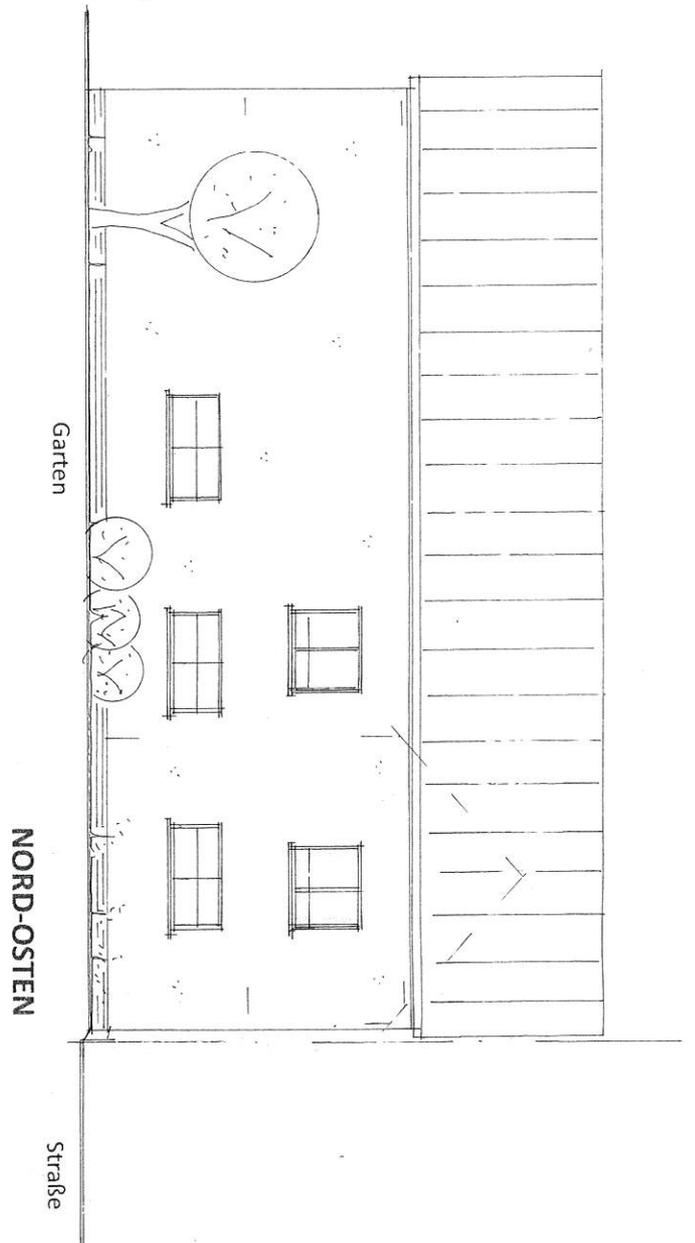

NORD-OSTEN

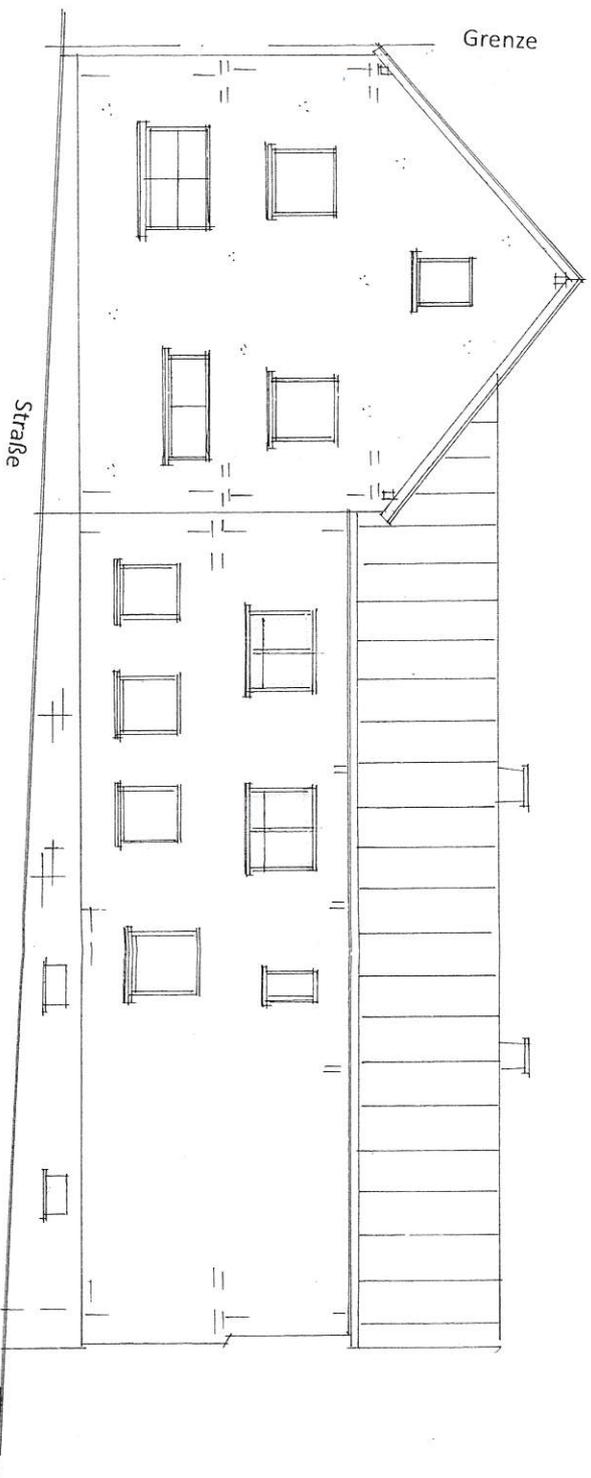

NORD-WESTEN

BAUVORHABEN :
 Nutzungsänderung
 Einbau von Zimmern in Scheune
 Ringstr. 9 / Dornholzhausen
 BAUHERRSCHAFT :

PLAN :
ANSICHTEN
 BAUHERRSCHAFT :
 M. 1 : 100
 12.2
 GENEHMIGUNGSPLANUNG/ENTWURF
 PLANUNGSBURO OTT
 HRS. OTT 02603/9354600
 56130 BAD EMS
 29. Juni 2020

