

Auszug aus den Geobasisinformationen

Liegenschaftskarte



Rheinland-Pfalz


VERMESSUNGS- UND
KATASTERAMT
WESTERWALD-TAUNUS

Hergestellt am 20.07.2020

Flurstück: 249
Flur: 57
Gemarkung: Nassau (0837)


Gemeinde: Nassau
Landkreis: Rhein-Lahn-Kreis

Jahnstraße 5
56457 Westerburg



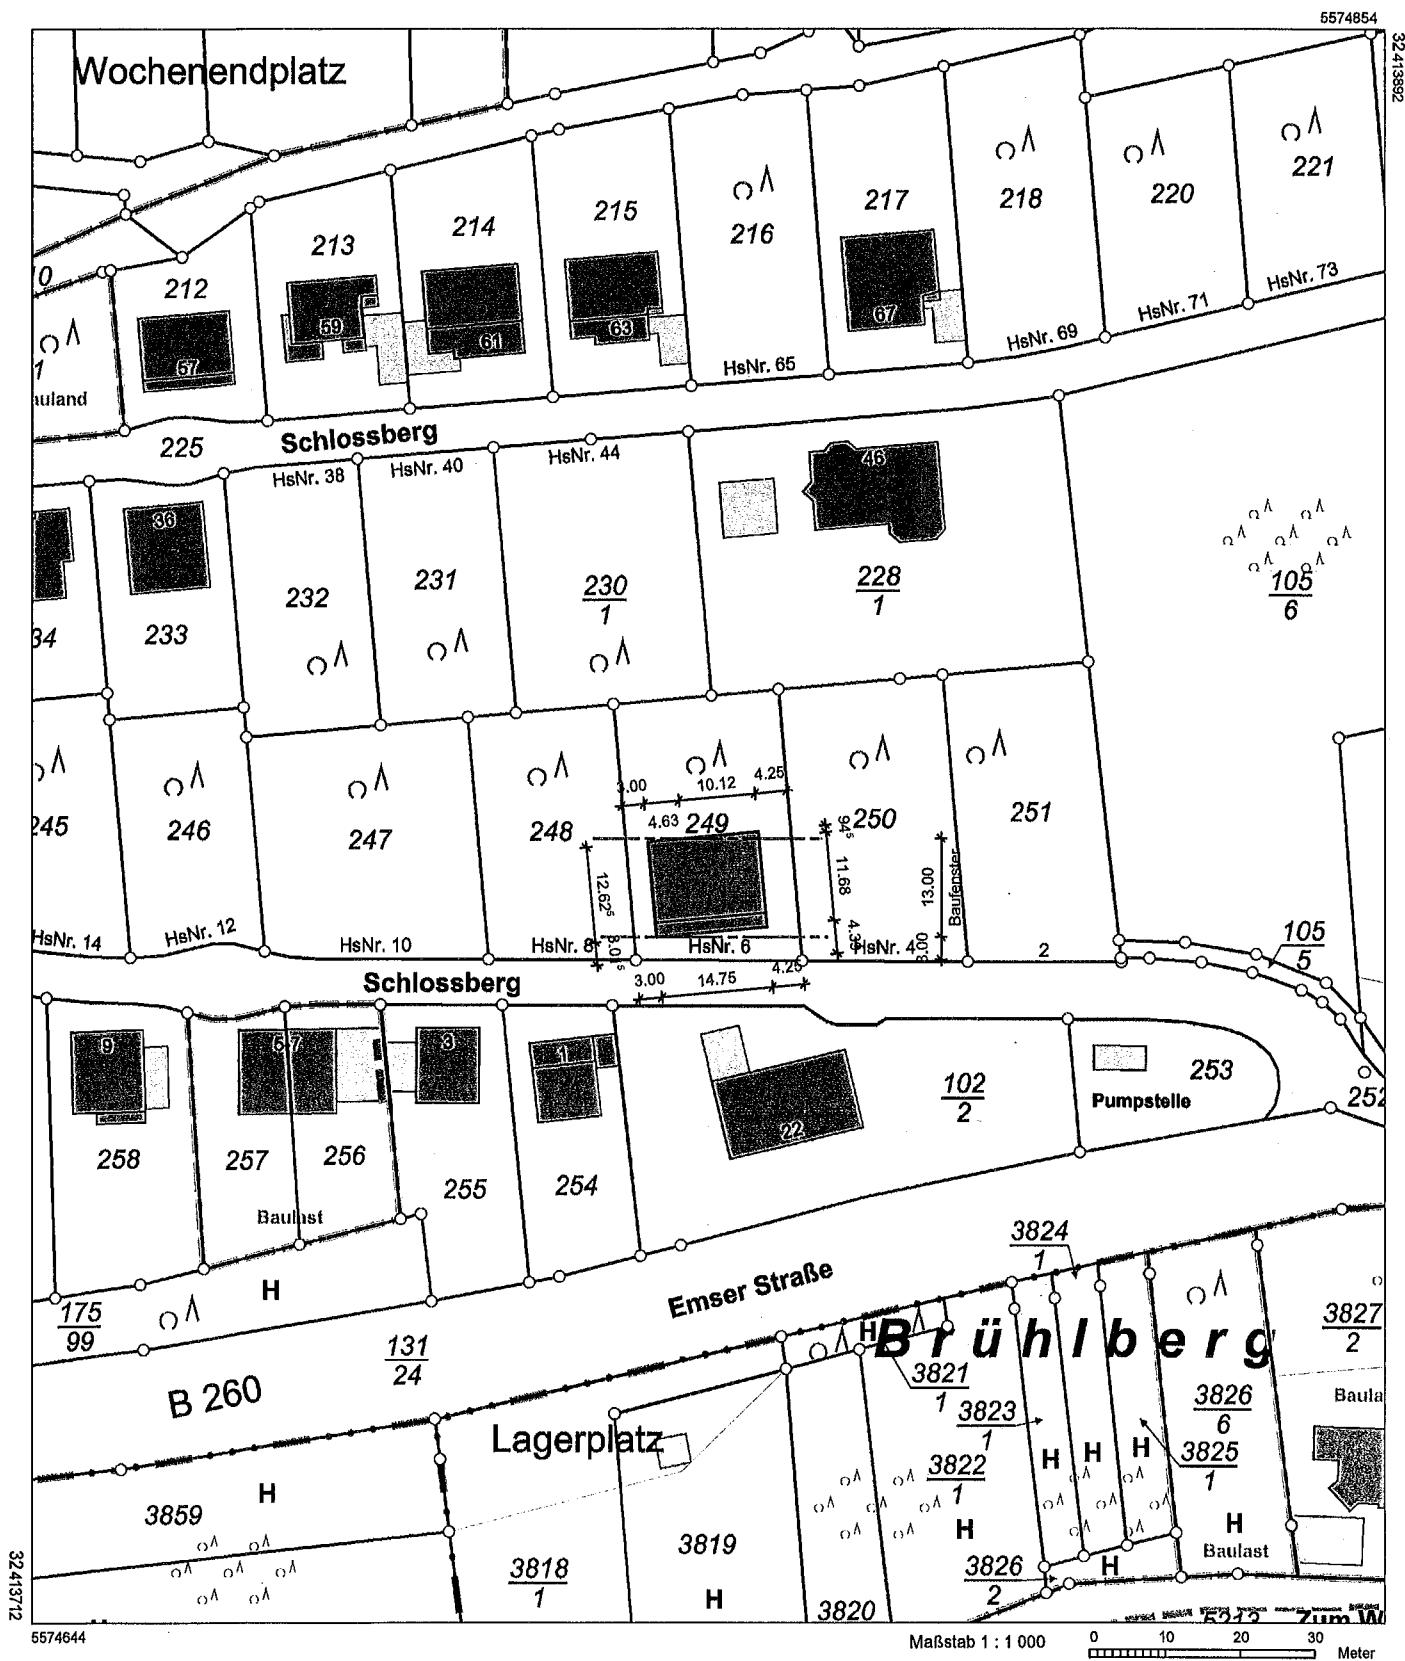




Vervielfältigungen für eigene Zwecke sind zugelassen. Eine unmittelbare oder mittelbare Vermarktung, Umwandlung oder Veröffentlichung der Geobasisinformationen bedarf der Zustimmung der zuständigen Vermessungs- und Katasterbehörde (§ 12 Landesgesetz über das amtliche Vermessungswesen)

Hergestellt durch das Landesamt für Vermessung und Geobasisinformation Rheinland-Pfalz.

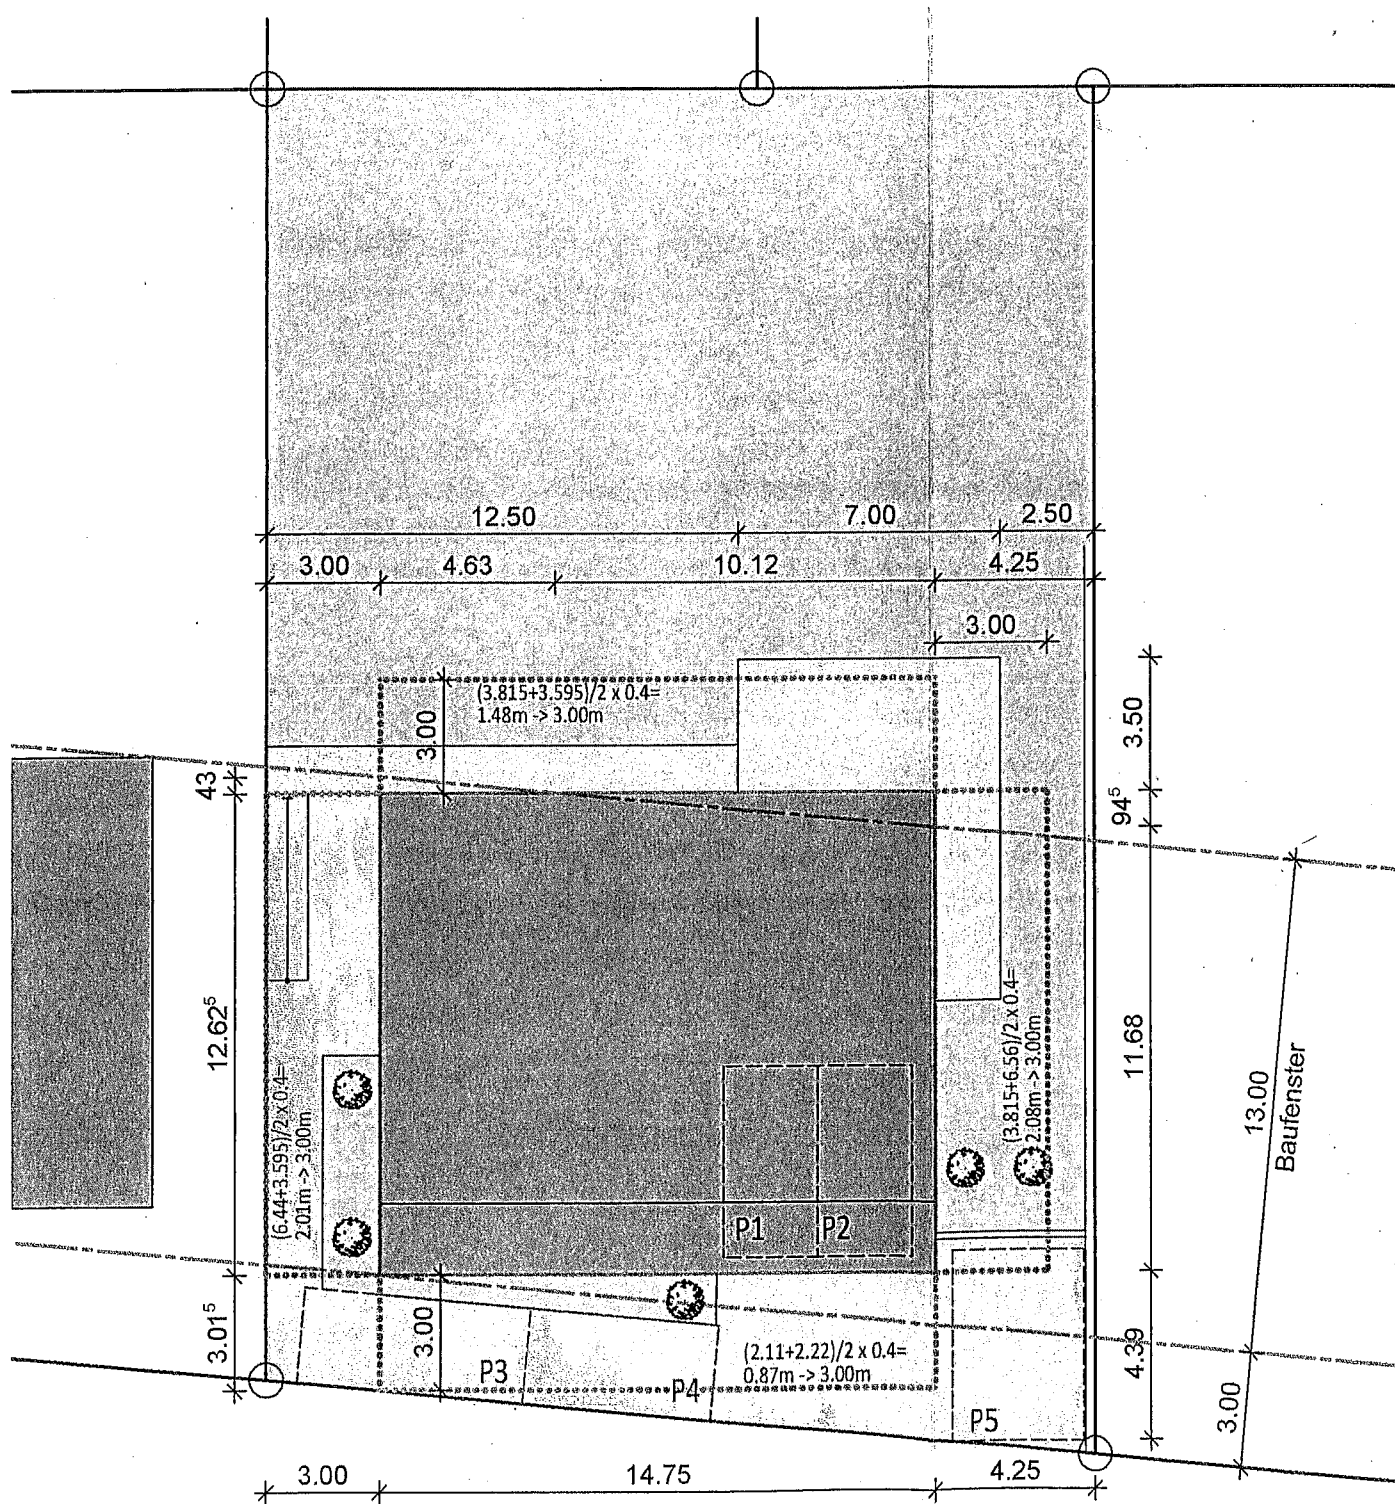

FREI- UND ABSTANDSFLÄCHEN (M 1:200)

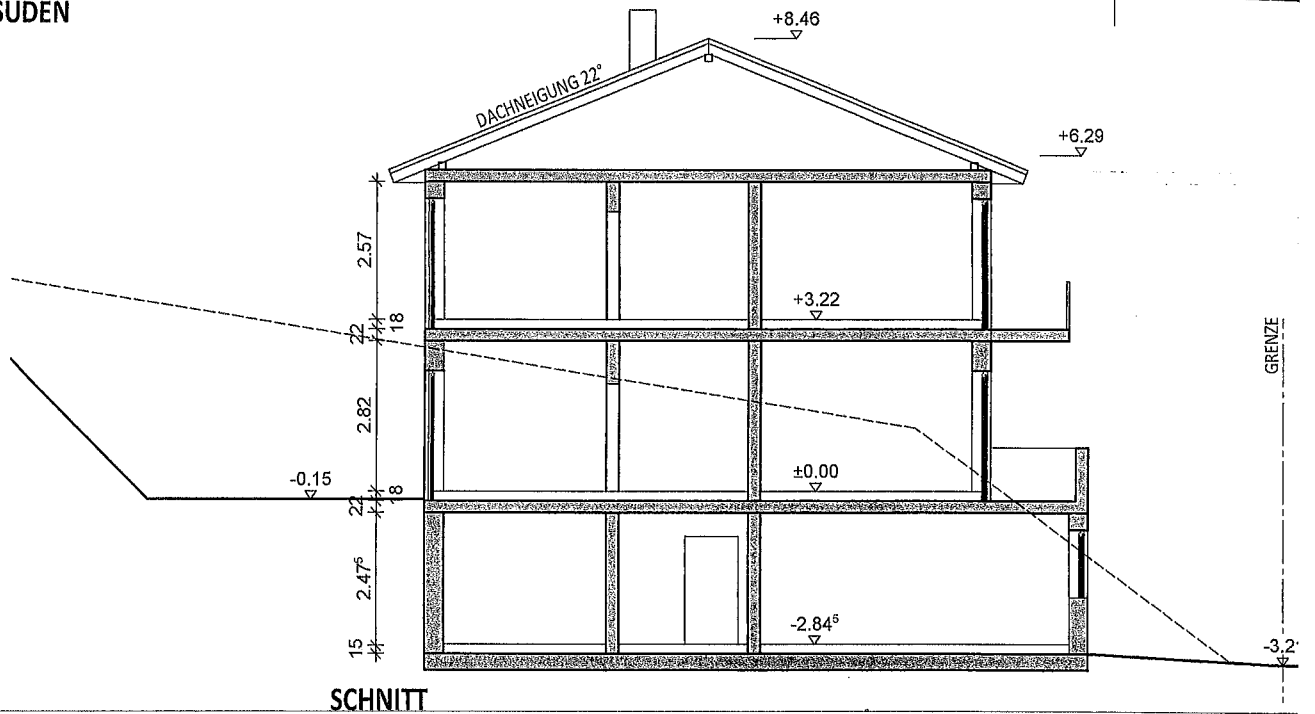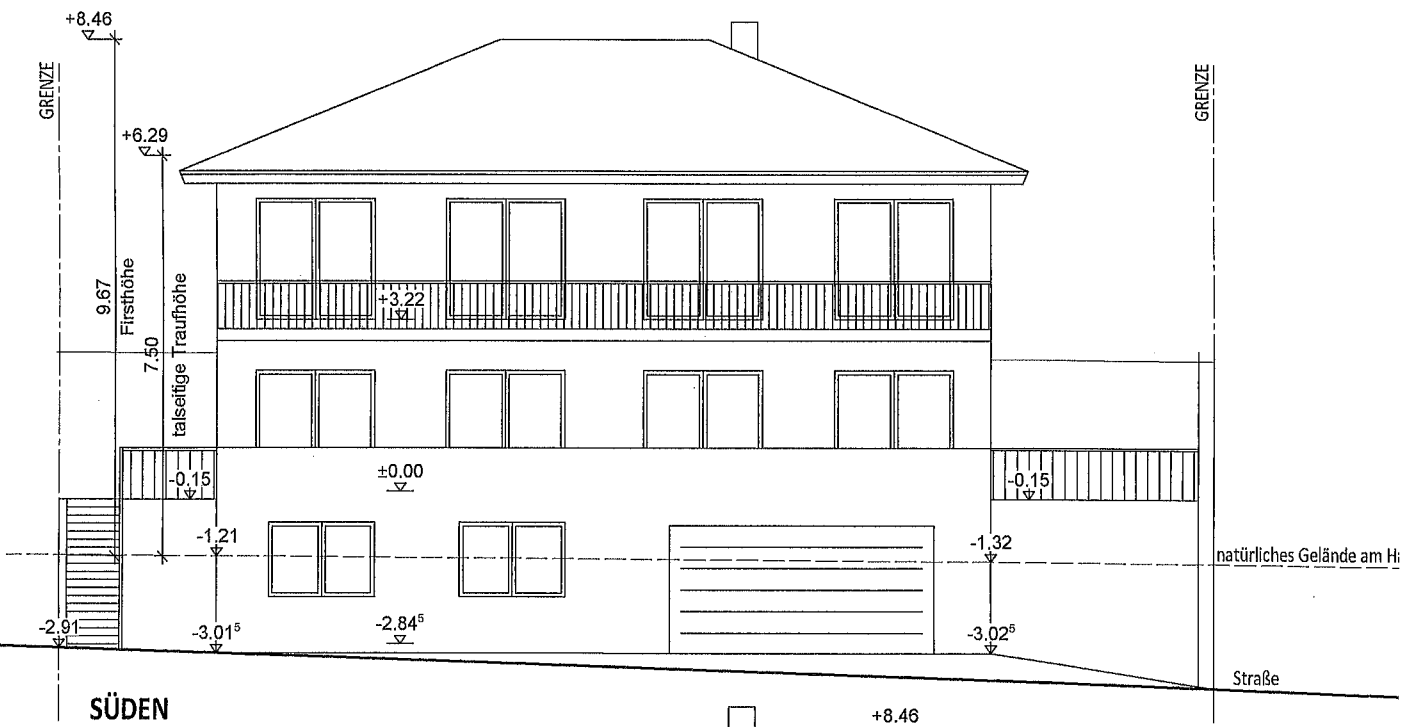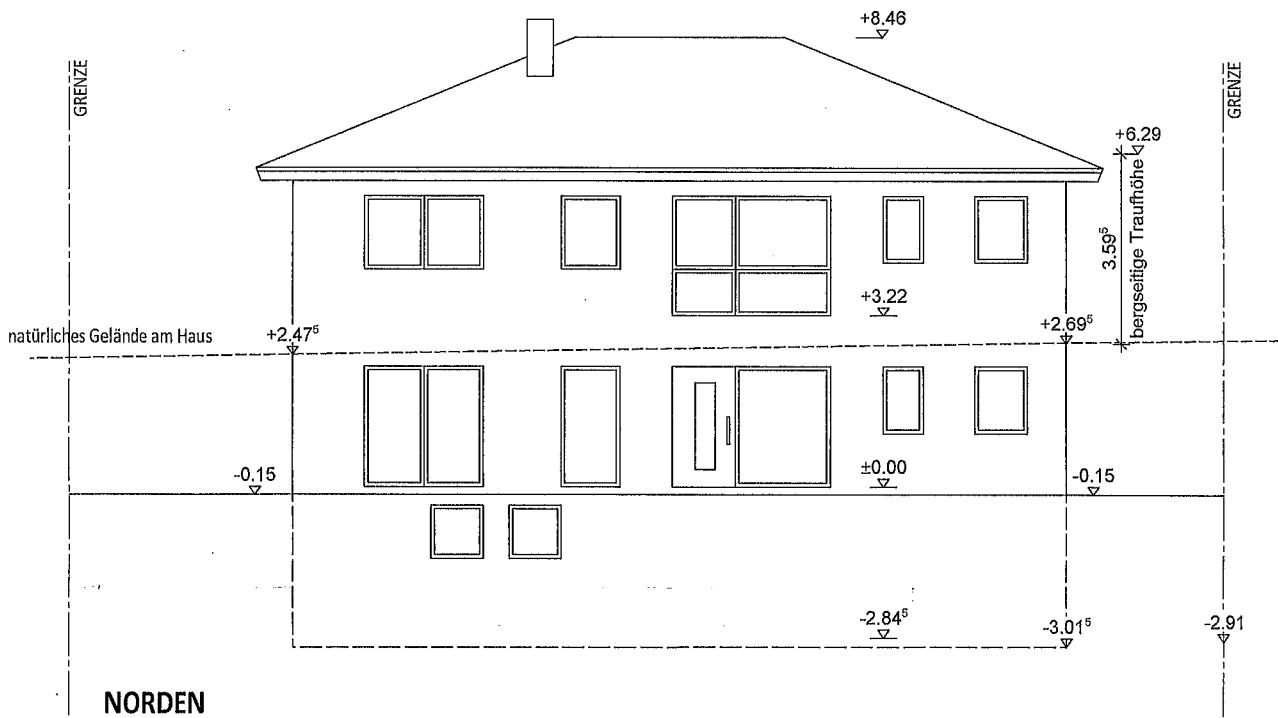

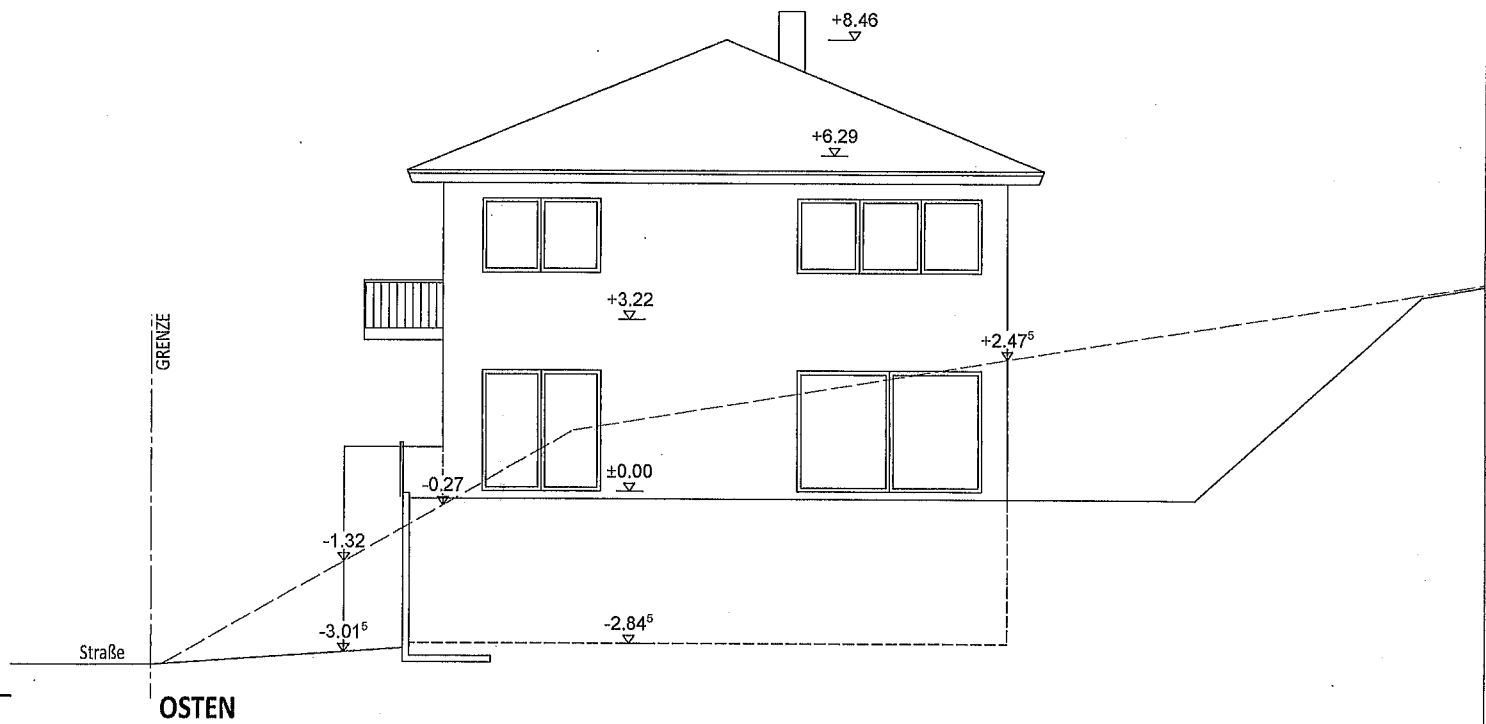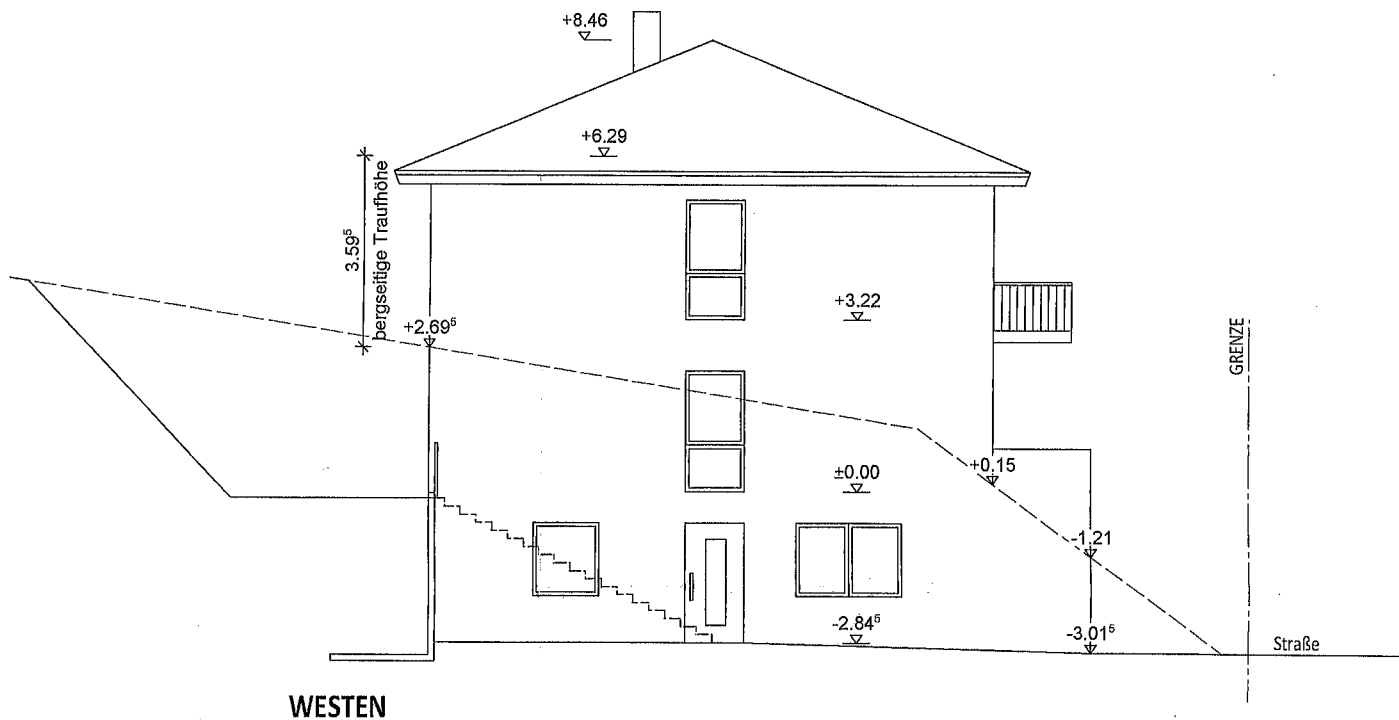

BAUHERR 	
ARCHITEKT 	
 CHRISTIAN THEIS ARCHITEKTURBÜRO	
ANSCHRIFT Schulstraße 1a 56414 Steinefrenz	
TELEFON 06 435 / 5 481 883	E-MAIL info@theis-architektur.de
BAUVORHABEN / OBJEKTANSCHRIFT NEUBAU EINES DREIFAMILIENHAUSES Schlossberg 6 56377 Nassau	
PLANNUMMER / KAMISTAB / DATUM BA-02 / 31.07.2020	BAUHERR BAUANTRAG Ansichten, Schnitt