

Auszug aus den Geobasisinformationen

Liegenschaftskarte



Rheinland-Pfalz




VERMESSUNGS- UND
KATASTERAMT
WESTERWALD-TAUNUS

Hergestellt am 27.10.2020

Flurstück: 103/2
Flur: 2
Gemarkung: Dornholzhausen (0844)

Gemeinde: Dornholzhausen
Landkreis: Rhein-Lahn-Kreis

Jahnstraße 5
56457 Westerburg

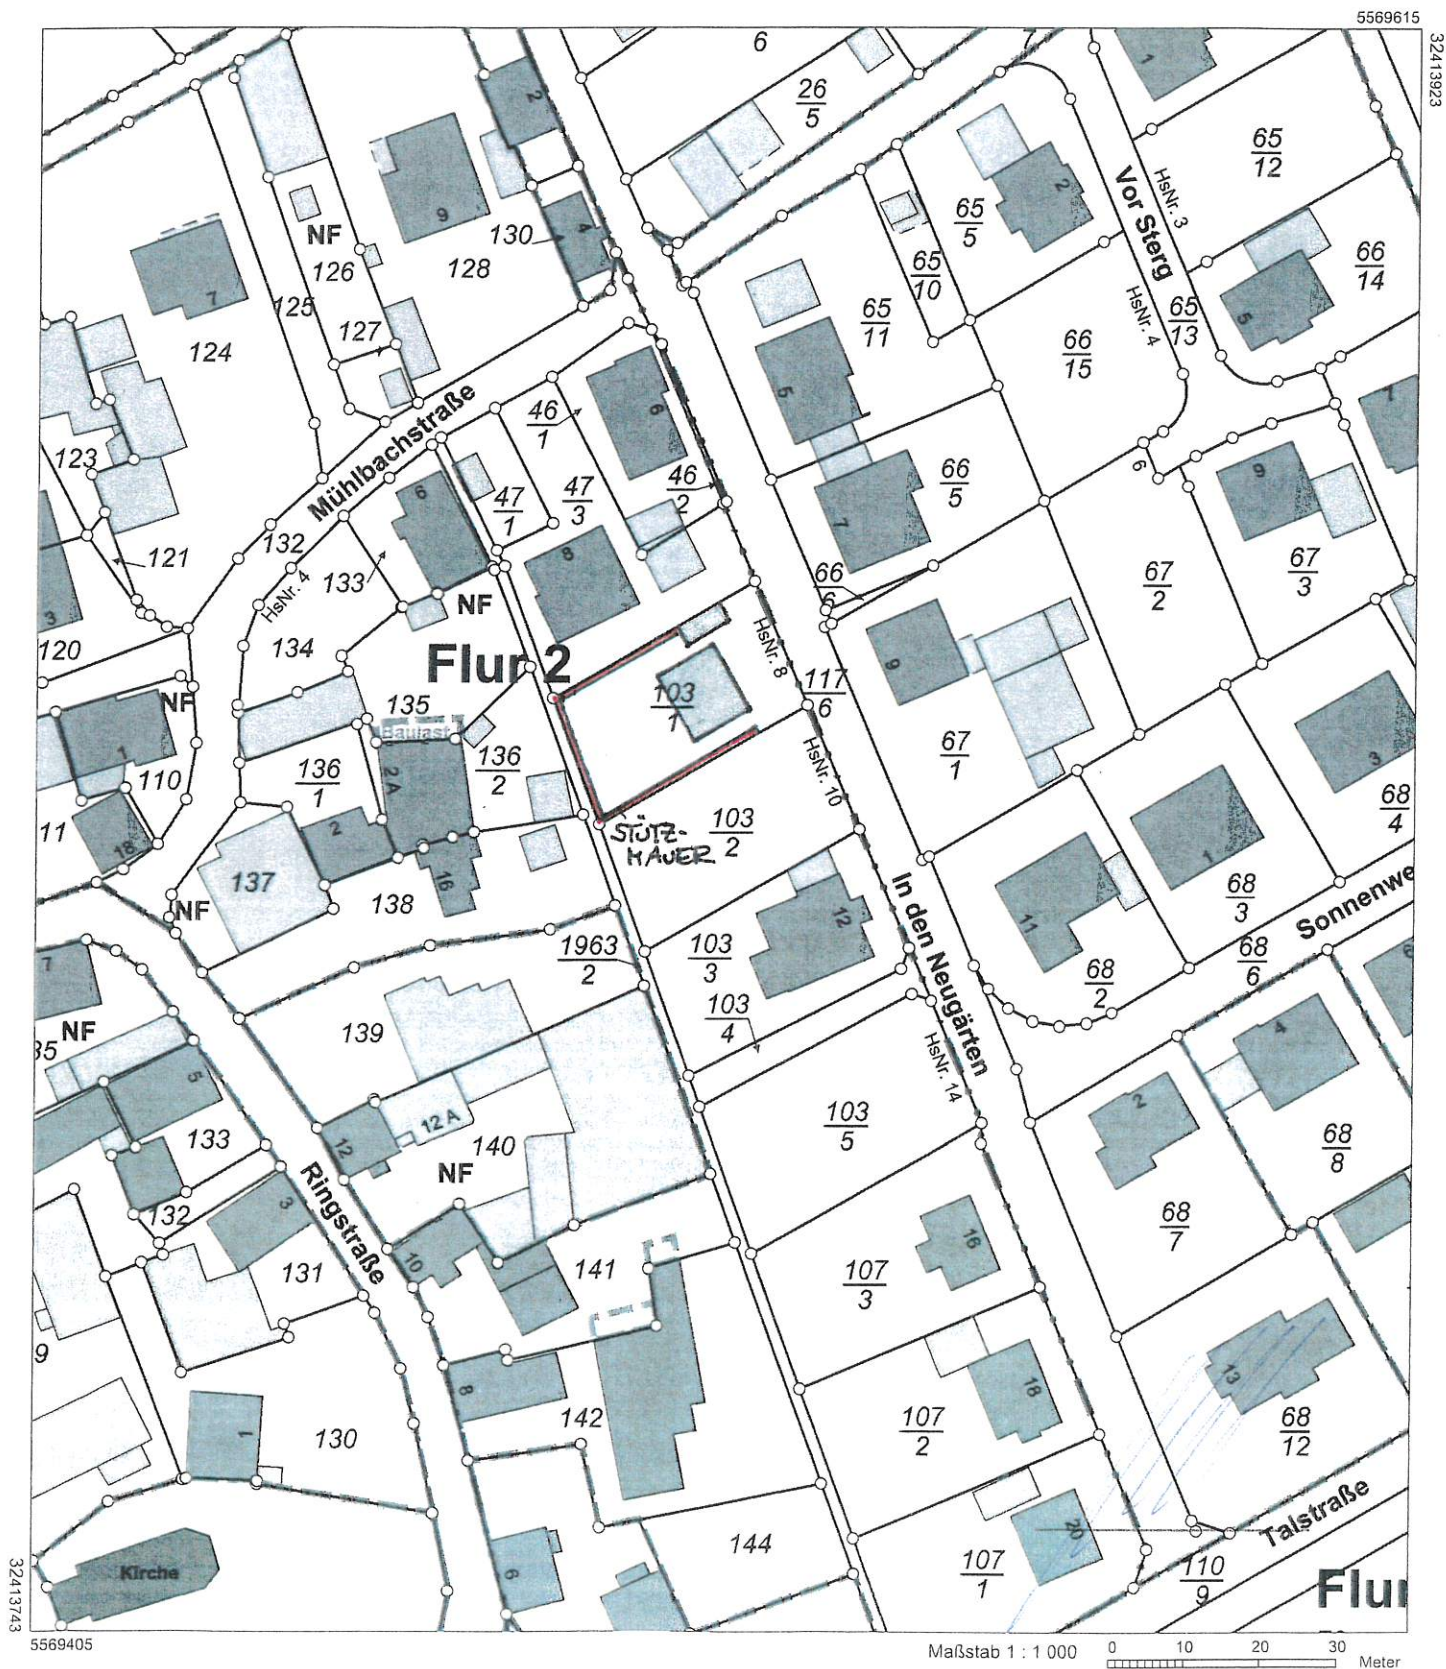


Maßstab 1 : 1 000 0 10 20 30 Meter


Vervielfältigungen für eigene Zwecke sind zugelassen. Eine unmittelbare oder mittelbare Vermarktung, Umwandlung oder Veröffentlichung der Geobasisinformationen bedarf der Zustimmung der zuständigen Vermessungs- und Katasterbehörde (§ 12 Landesgesetz über das amtliche Vermessungswesen)

Hergestellt durch das Vermessungs- und Katasteramt Westerwald-Taunus.

SÜD-WEST-ANSICHT

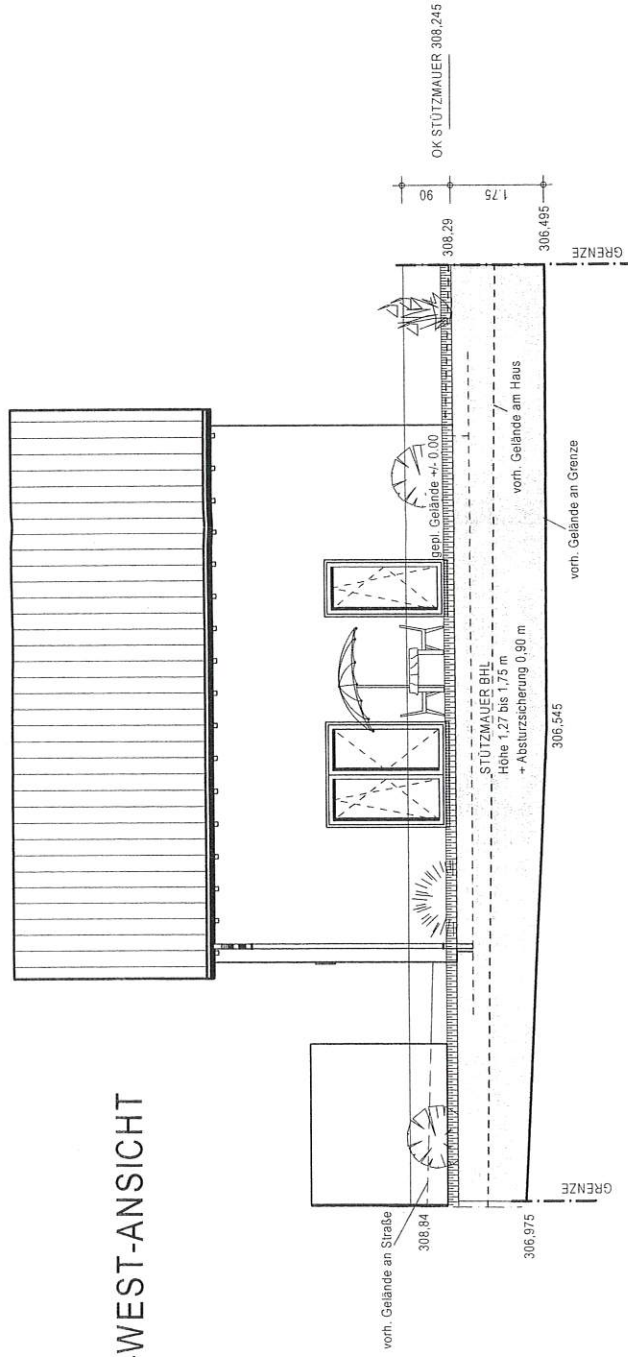

NORD-WEST-ANSICHT

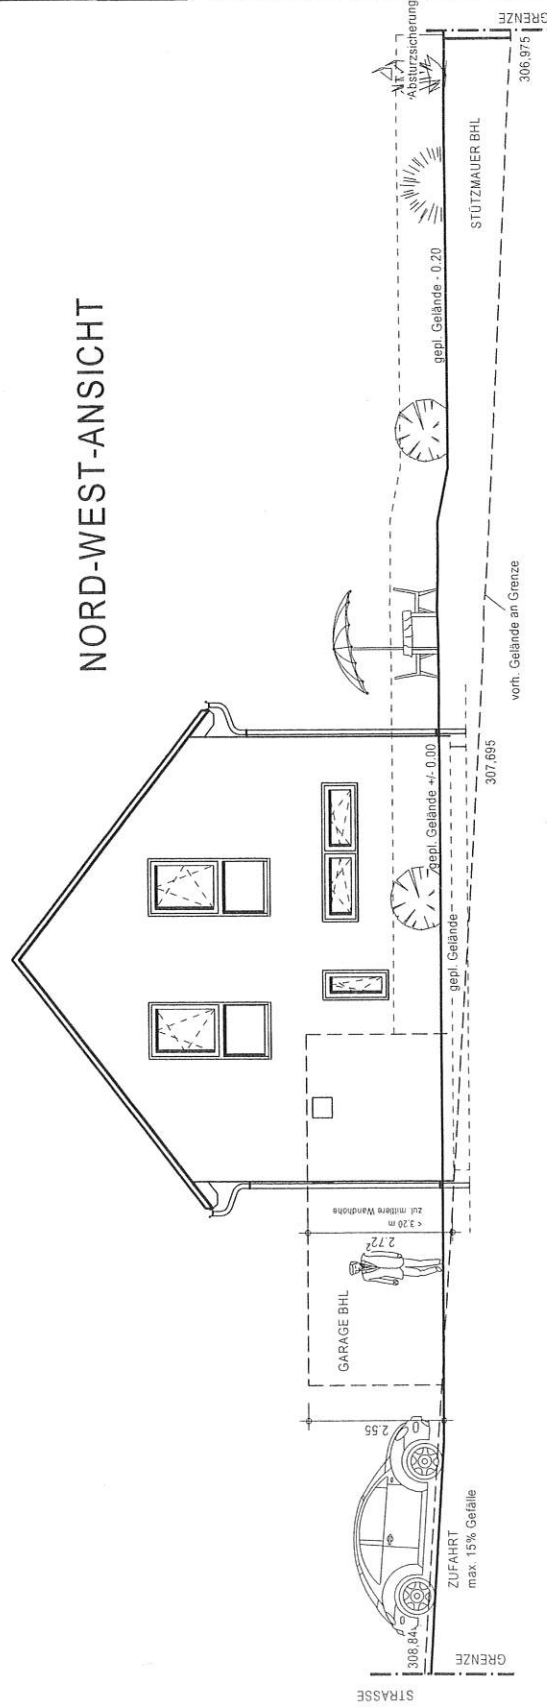

SOCKELDETAIL:
AUSWAHL VARIANTE 1-7 GEM.
PLANUNGSProtokoll u. BAU- u.
LEISTUNGSBESCHREIBUNG FA. MASSA

Unterschrift Bauherr(en)

Unterschrift Architekt

AM RIESLING 4
55411 BINGEN
TEL.: 06721 - 98 75 29 - 0
FAX.: 06721 - 98 75 29 - 9

Bauherr:

KV-Nr.:
Hausstyp: m
Anschrift
Bauherr:

Bauort: In den Neugärten 8
56357 Dornholzhausen

Gemarkung: Dornholzhausen Flur: 2 Flurstk.: 103/1
Plan: ANSICHTEN 2 Maßstab: 1:100

erstellt am: 18.09.19 erstellt durch: J.B. / S.St.
geändert am: 23.10.20 geändert durch: J.B. / S.St.

massa