

Auszug aus den Geobasisinformationen

Liegenschaftskarte



Rheinland-Pfalz


VERMESSUNGS- UND
KATASTERAMT
WESTERWALD-TAUNUS

Hergestellt am 22.12.2020

Flurstück: 42/1
Flur: 4
Gemarkung: Sulzbach

Gemeinde: Sulzbach
Landkreis: Rhein-Lahn-Kreis

Jahnstraße 5
56457 Westerburg


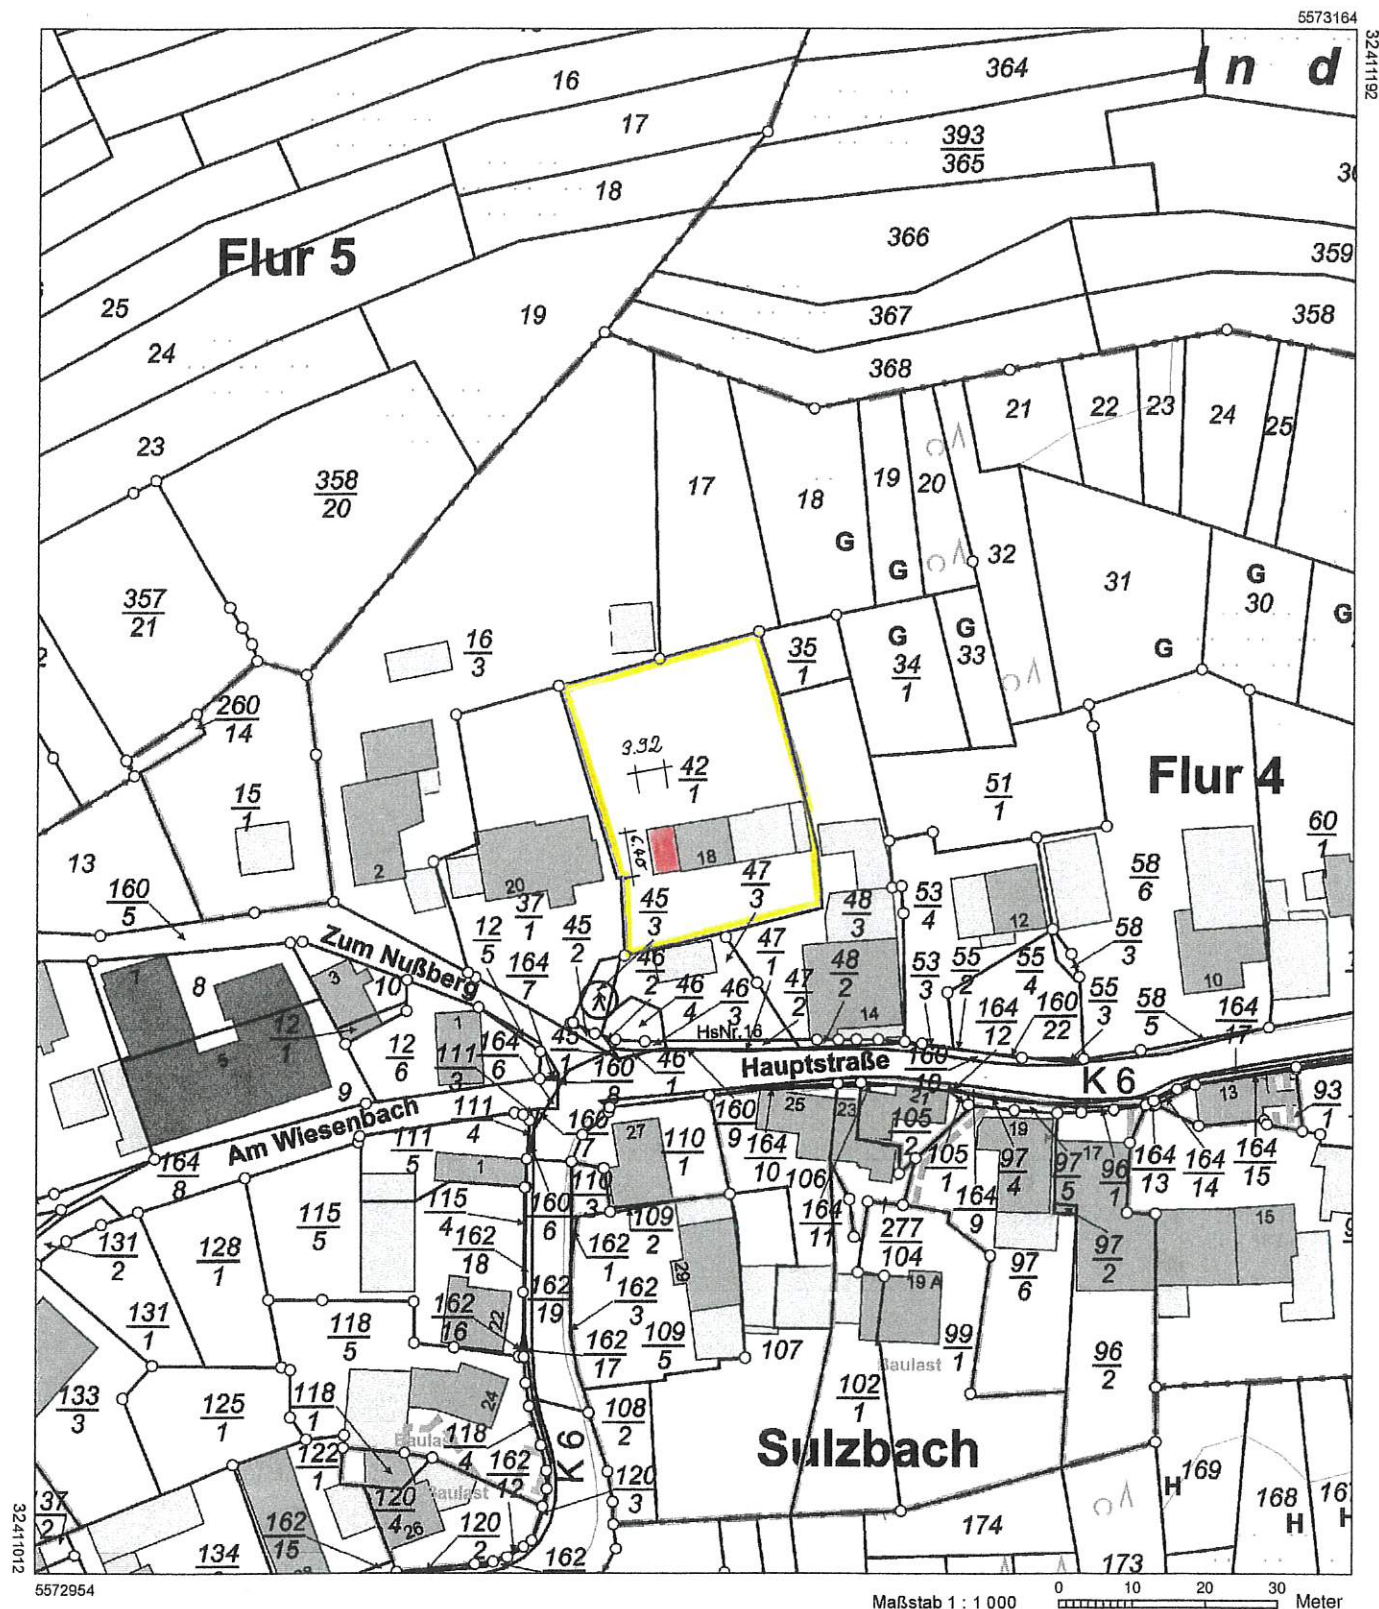


5572954

Maßstab 1 : 1 000 0 10 20 30 Meter

Vervielfältigungen für eigene Zwecke sind zugelassen. Eine unmittelbare oder mittelbare Vermarktung, Umwandlung oder Veröffentlichung der Geobasisinformationen bedarf der Zustimmung der zuständigen Vermessungs- und Katasterbehörde (§12 Landesgesetz über das amtliche Vermessungswesen).

Hergestellt durch das Landesamt für Vermessung und Geobasisinformation Rheinland-Pfalz.

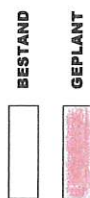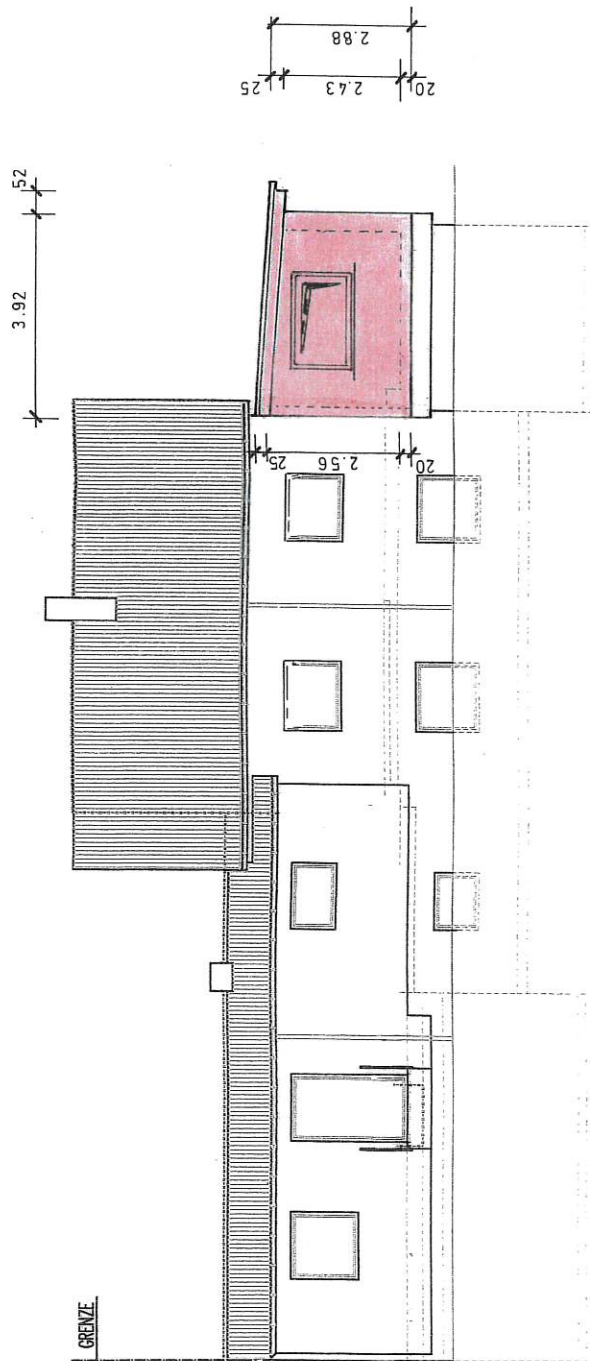

PLANVERFASSEN:
 Ing.-Büro Walter Mayer
 Nothgottesstraße 11
 65385 Rüdeshelm
 Tel.: 067229084820
 info@mayer-ingenieurbaude

Baueingabe -KEIN Ausführungsplan-
 Pläne basieren teilweise auf dem
 genehmigten Bauschein BA 2015-0847-BA
 Maße sind örtlich zu überprüfen


LIEGENSCHAFT:
 Hauptstraße 18
 56379 Sulzbach
 Gemarkung Sulzbach
 Flur 4 Flurstück 42/1

DARSTELLUNG:
 Ansicht von NORDEN

MASSTAB:
 A3-H4-1:100

DATUM UNTERSCHRIFTEN:

ANSICHT VON NORDEN

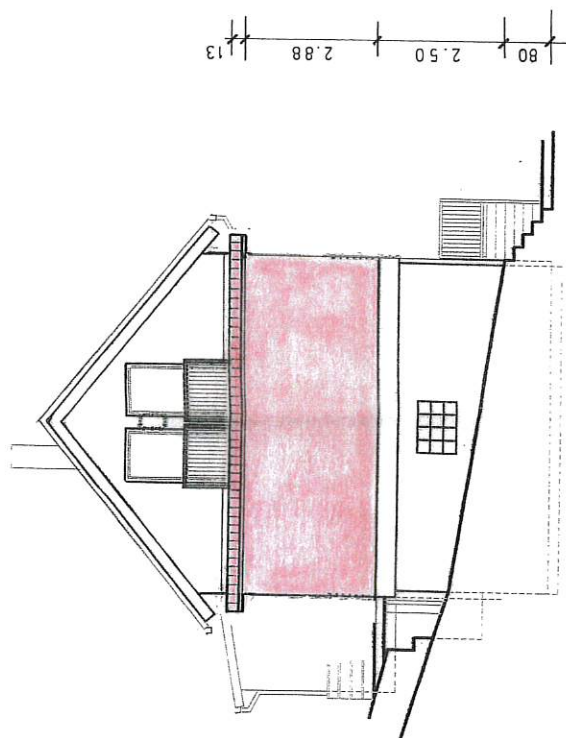

BESTAND
 GEPLANT

PLANVERFASSEN:
 Ing.-Büro Walter Mayer
 Nothgottesstraße 11
 65385 Rudesheim
 Tel.: 06722/9084820
 info@mayer-ingenieurbau.de

ANSICHT VON WESTEN


Baueingabe - KEIN Ausführungsplan-
 Pläne basieren teilweise auf dem
 genehmigten Baubeschein BA 2015-0847-BA
 Maße sind örtlich zu überprüfen

LIEGENSCHAFT:
 Hauptstraße 18
 56379 Sulzbach
 Gemarkung Sulzbach
 Flur 4 Flurstück 42/1

DARSTELLUNG:
 Ansicht von WESTEN

MASSSTAB:
 A3/M4-1:400

DATUM UNTERSCHRIFTEN:

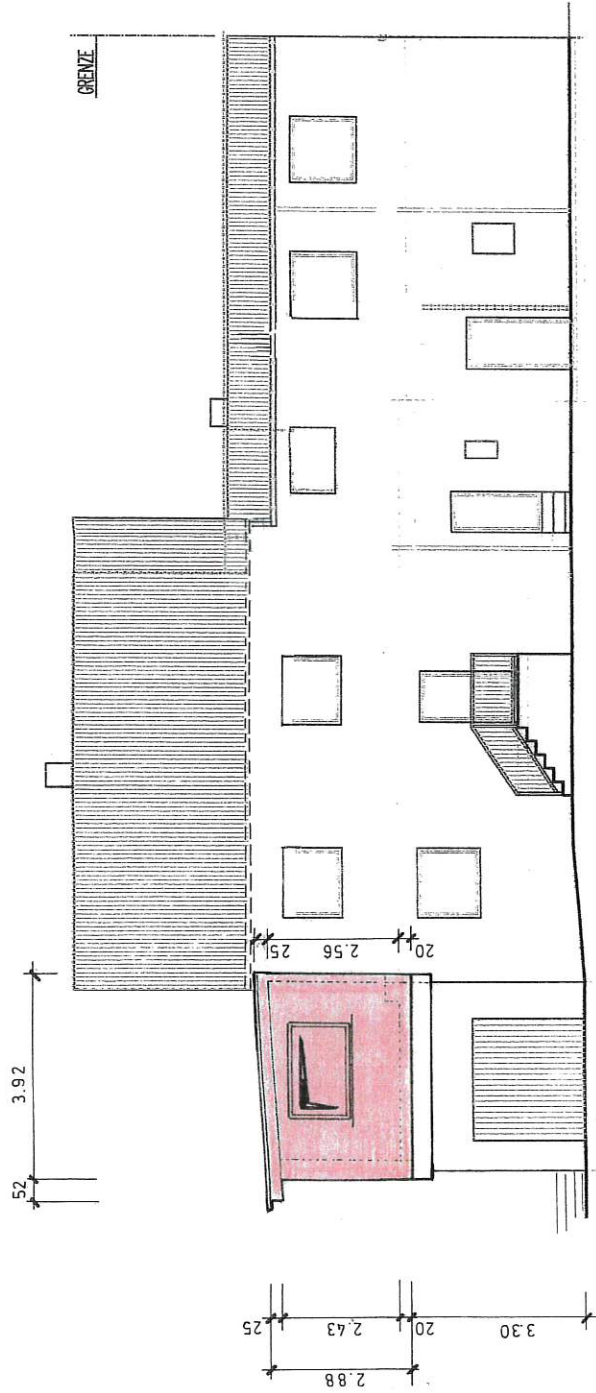

ANSICHT VON SÜDEN



PLANVERFASSEN:
 Ing.-Büro Walter Mayer
 Nothgottesstraße 11
 65385 Rudesheim
 Tel.: 06722/9084820
 info@mayer-ingenieurbaude

Baueingabe - KEIN Ausführungsplan-
 Pläne basieren teilweise auf dem
 genehmigten Bauschein BA 2015-0847-BA
 Maße sind örtlich zu überprüfen

LIEGENSCHAFT:
 Hauptstraße 18
 56379 Sulzbach
 Gemarkung Sulzbach
 Flur 4 Flurstück 42/1

DARSTELLUNG:
 Ansicht von SÜDEN

MASSTAB:
 A3 / M 1:400

DATUM UNTERSCHRIFTEN: