


Hergestellt am 05.01.2021

Flurstück: 14/2  
Flur: 10  
Gemarkung: Singhofen

Gemeinde: Singhofen  
Landkreis: Rhein-Lahn-Kreis

Jahnstraße 5  
56457 Westerburg

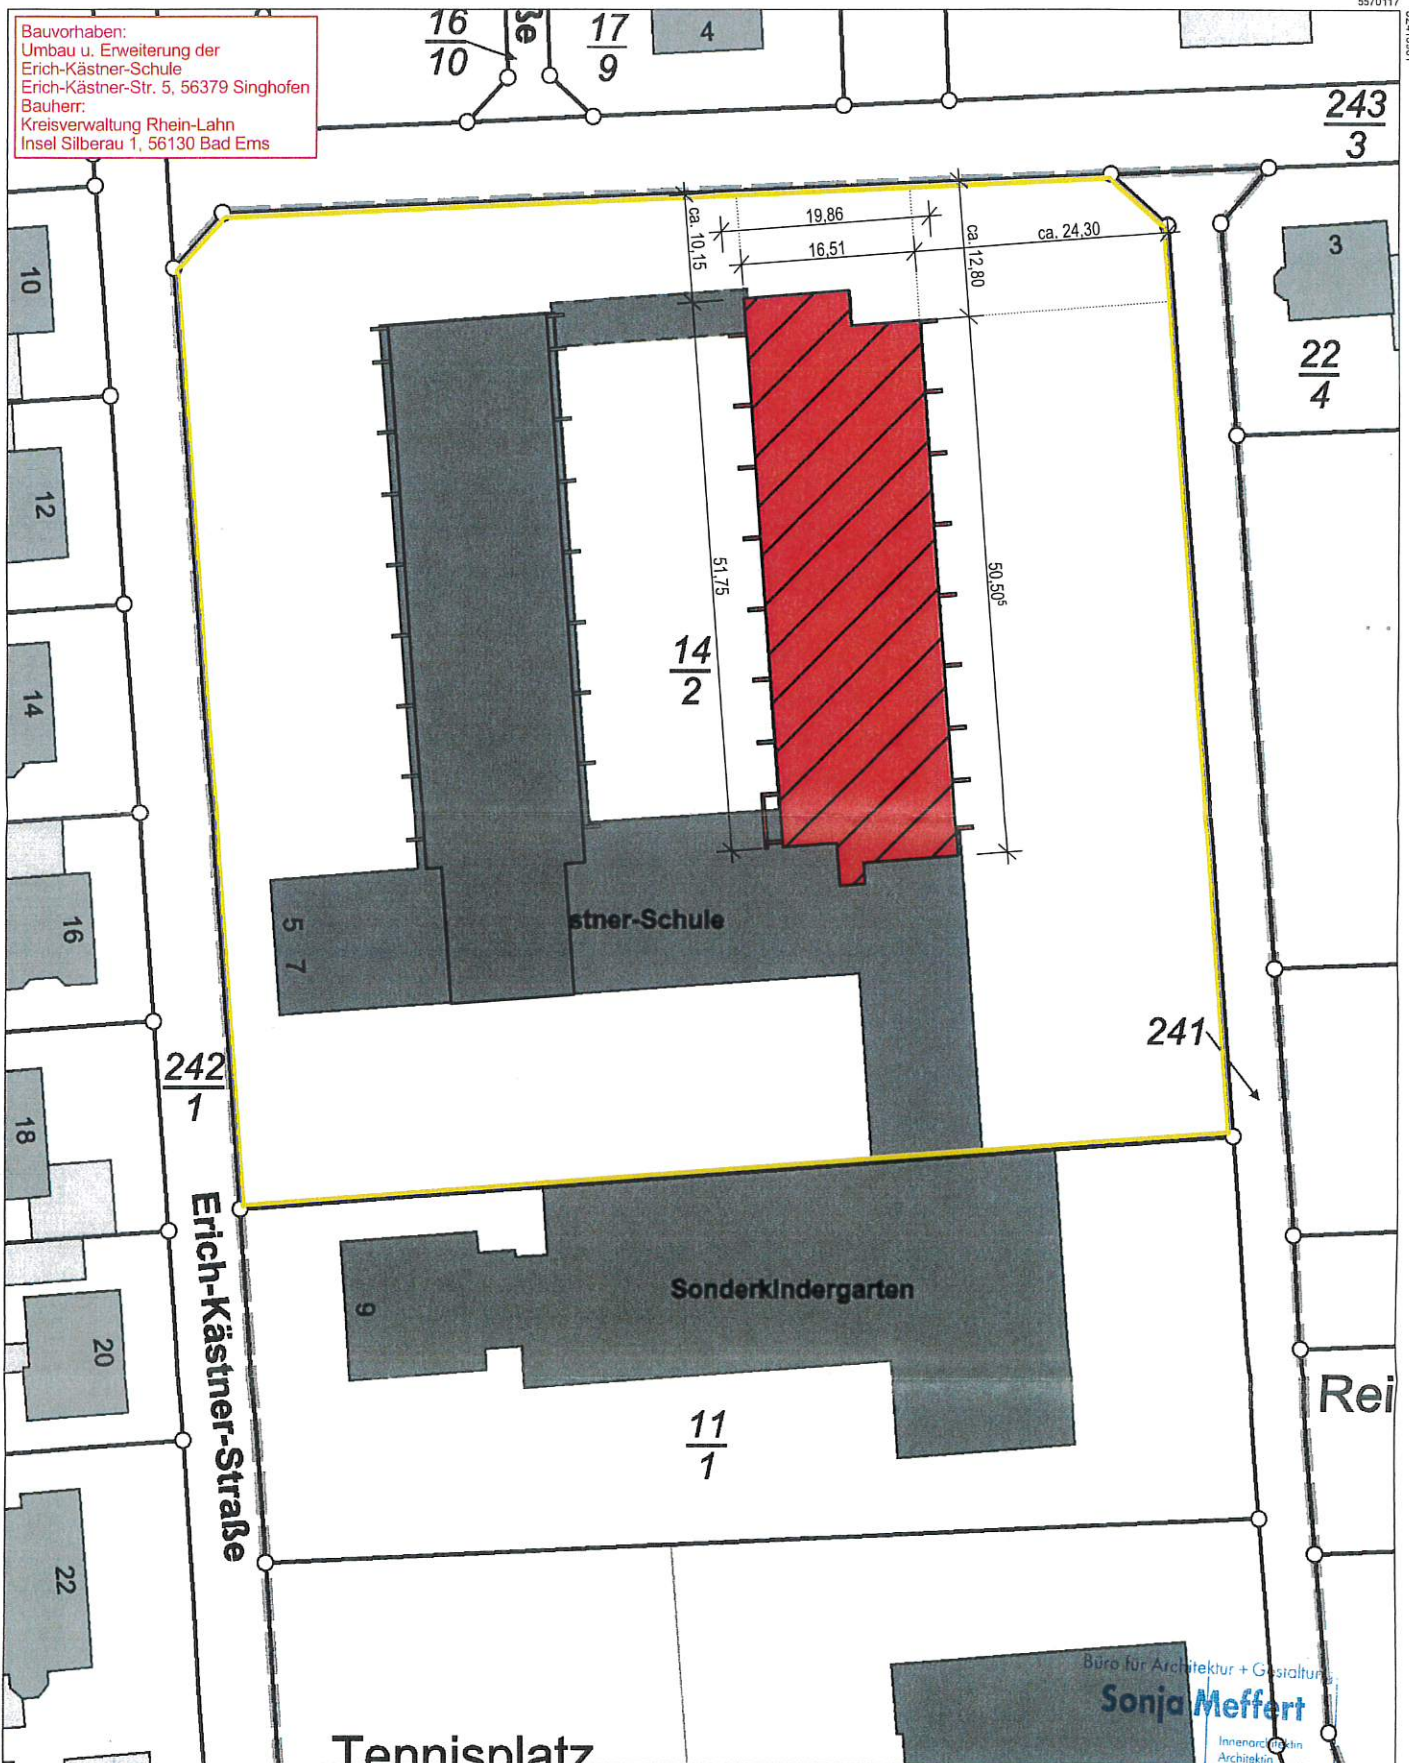

5569952

Maßstab 1 : 500

Vervielfältigungen für eigene Zwecke sind zugelassen. Eine unmittelbare oder mittelbare Vermarktung, Umwandlung oder Veröffentlichung der Geobasisinformationen bedarf der Zustimmung der zuständigen Vermessungs- und Katasterbehörde (§12 Landesgesetz über das amtliche Vermessungswesen). Hergestellt durch das Vermessungs- und Katasteramt Westerwald-Taunus.

0 10 15 Meter


13 65624 3/2021

Form 64 32 13 01 2021


www.meffert-architekten.de

sonja@meffert-architekten.de

sonja@meffert-architekten.de

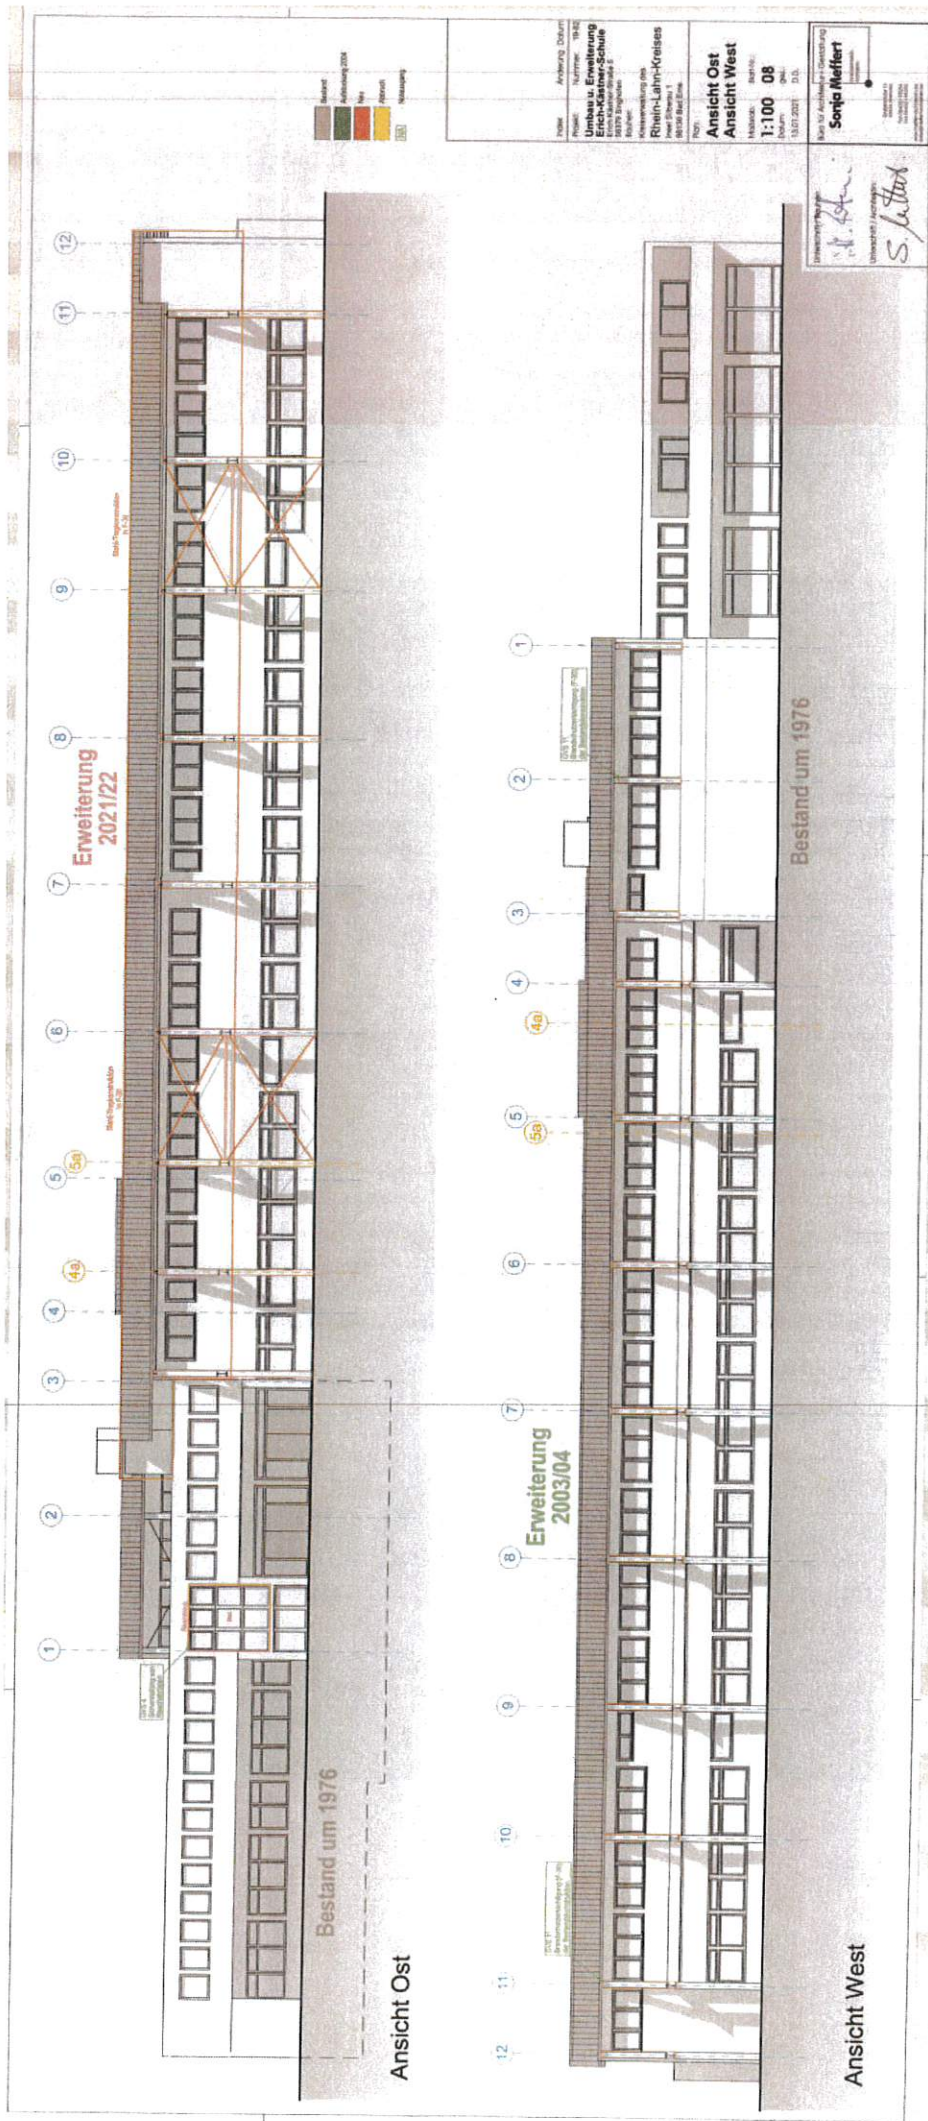

# Erweiterung 2021/22

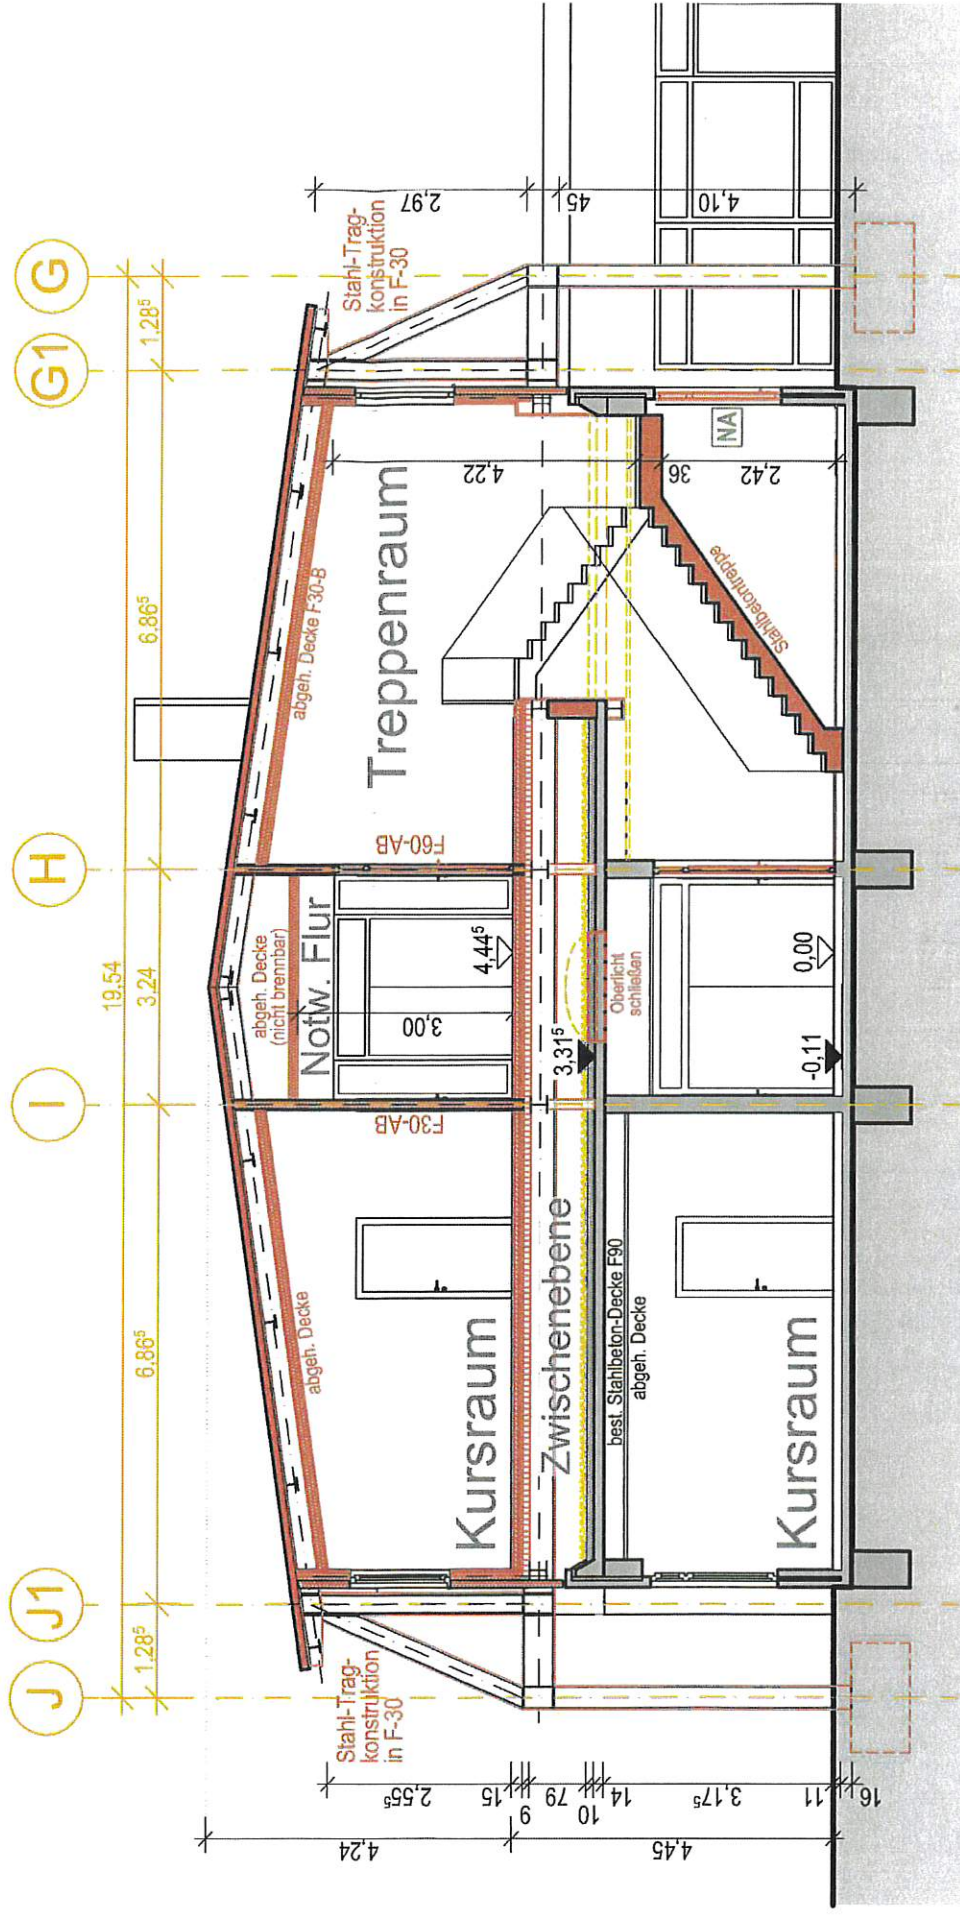

Schnitt A-A