



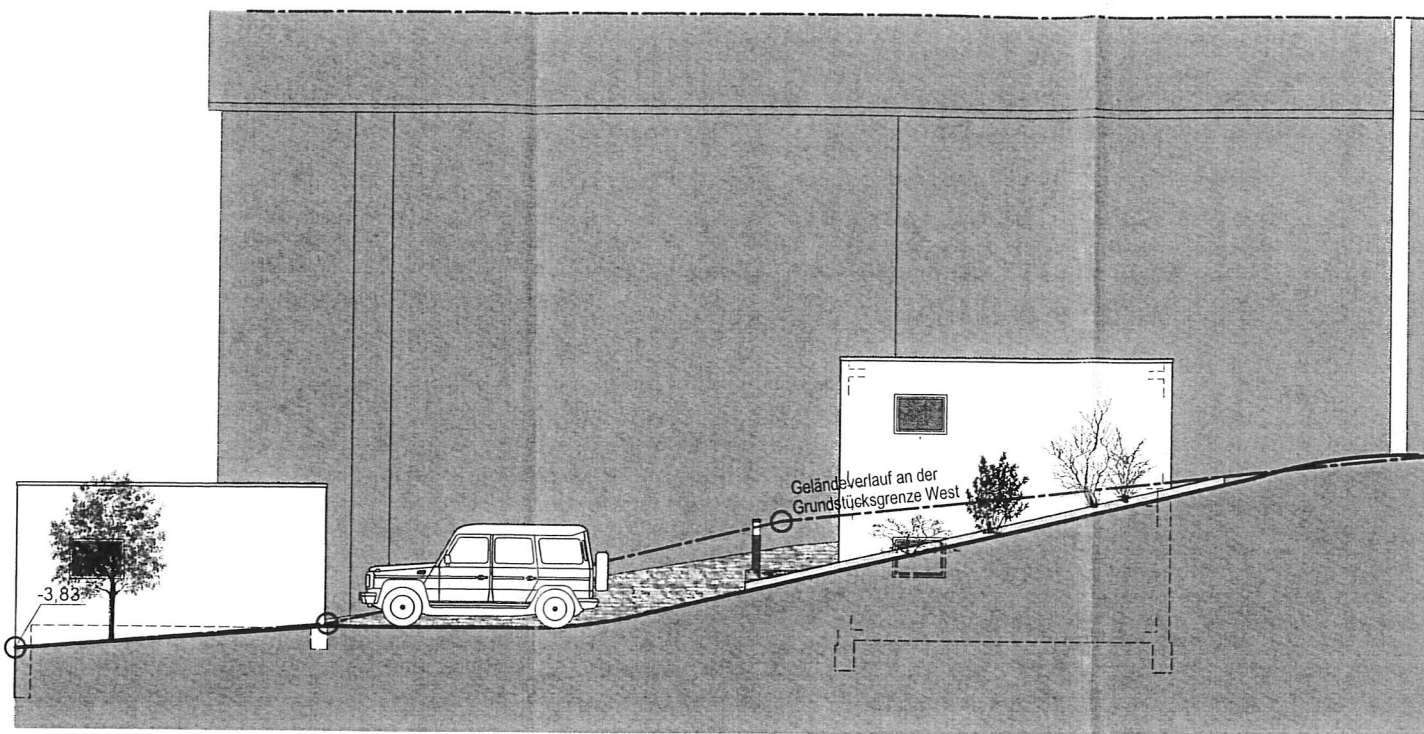


Ansicht West

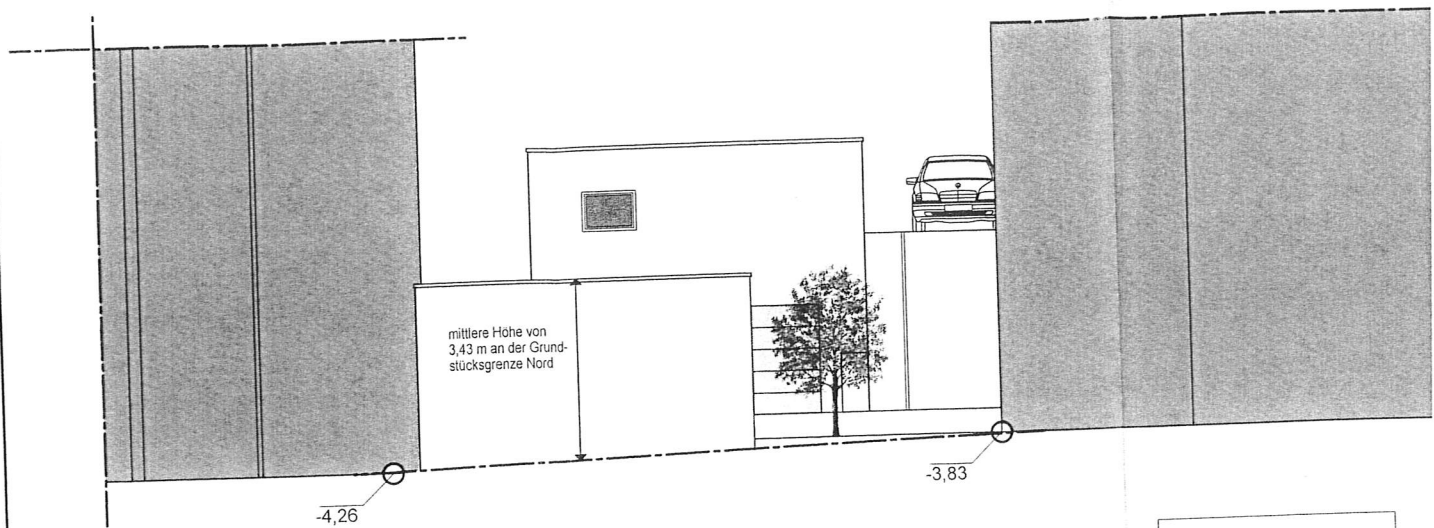

Ansicht Nord

Legende

- ABBRUCH
- Regenwasser-entwässerung

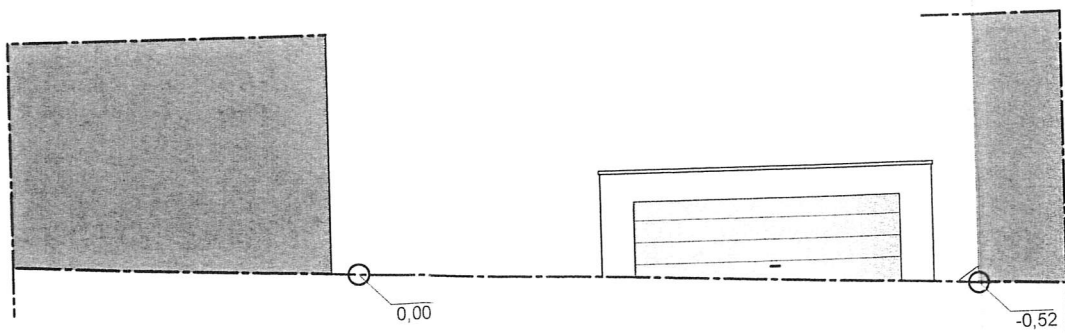

Ansicht Süd