

Architekturbüro
 Dipl. Ing. Christof Heil
 Borngasse 10
 56355 Nastätten

architekt.heil@t-online.de
 www.architekt-heil.com
 tel: 06772 3333
 fax: 06772 3158

ACHTUNG:
 Alle Höhenangaben sind vor Ausführungsbeginn
 eigenverantwortlich zu prüfen.

Die angegebenen Tür- und Fensterhöhen beziehen
 sich auf Oberkante Fertigfußboden.

BAUANTRAG

PROJEKT
 Nutzungsänderung einer Garage zu
 einer Physiotherapie
 Gartenstraße ?
 56379 Singhofen

BAUHERR

PLANINHALT
 ANSICHT NORD - OST
 ANSICHT NORD - WEST
 ANSICHT SÜD-OST

DATUM: 02.06.2021

MAßSTAB:

GEZEICHNET: mh

BLATTGRÖßE:

BLATT-NR.: **BA - 03**

GEÄNDERT:


DER BAUHERR:

DER PLANVERFASSER:

Christof Heil



ANSICHT NORD-OST

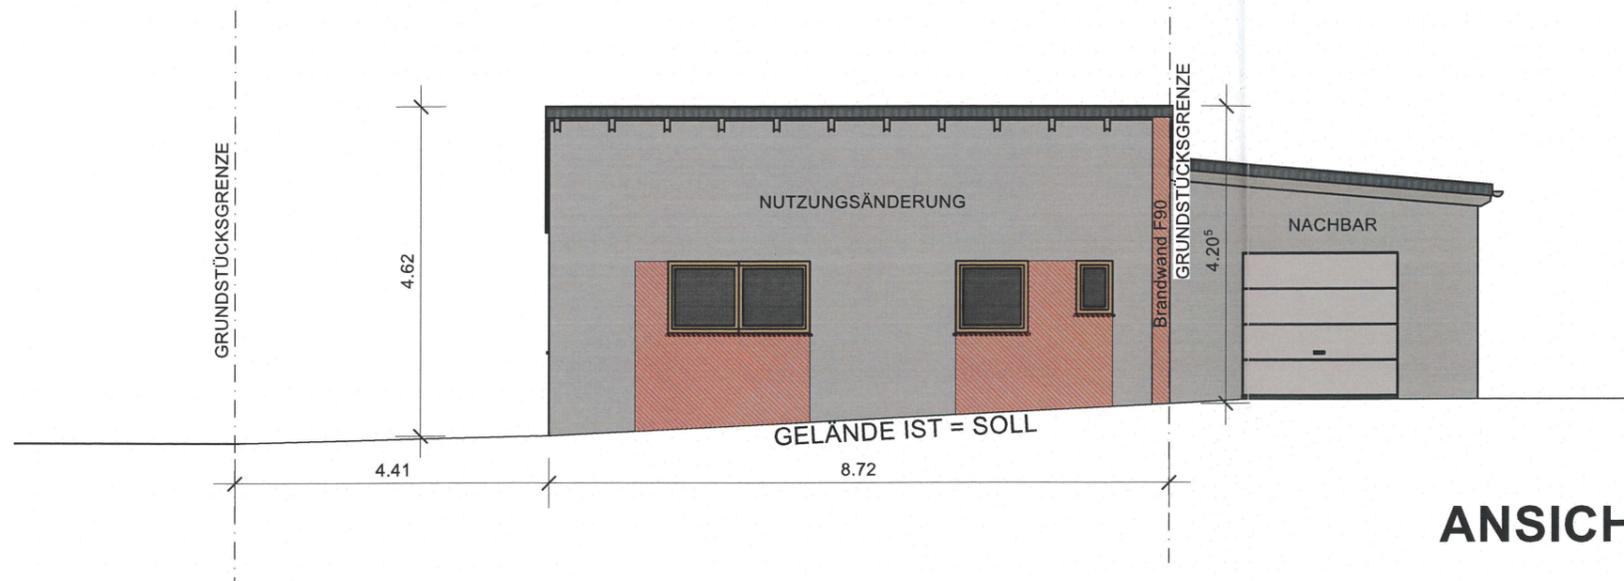

ANSICHT NORD-WEST



ANSICHT SÜD-OST