


Vorgabe für die Farbigkeit der Fassade
(Bebauungsplan "Maaracker")
"erdfarbene Pastelltöne"



79,00 - gepfl. Gelände

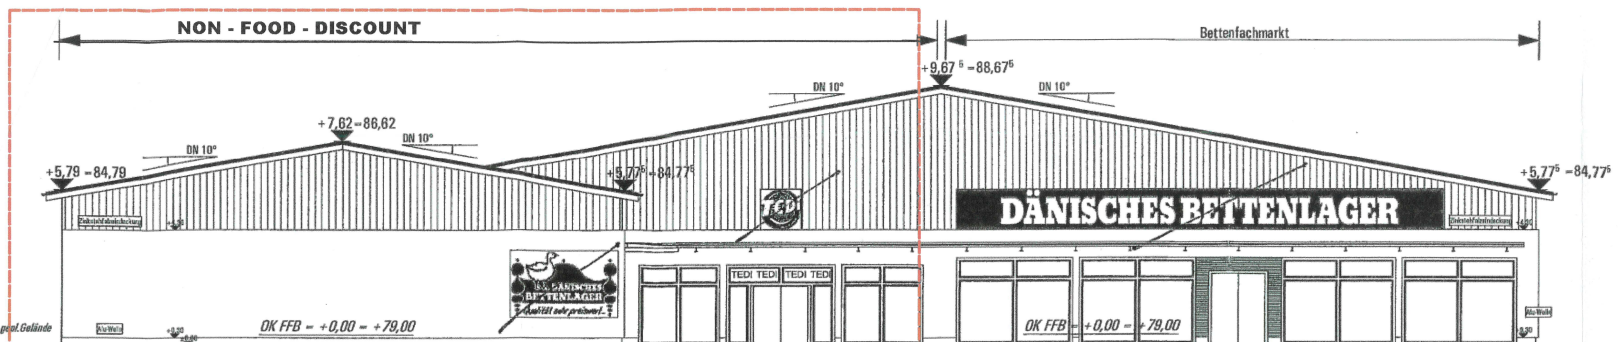


Ansicht von Norden: Eingangsbereich

Vorgabe für die Farbigkeit der Fassade
(Bebauungsplan "Maaracker")
"erdfarbene Pastelltöne"



79,00 - gepfl. Gelände

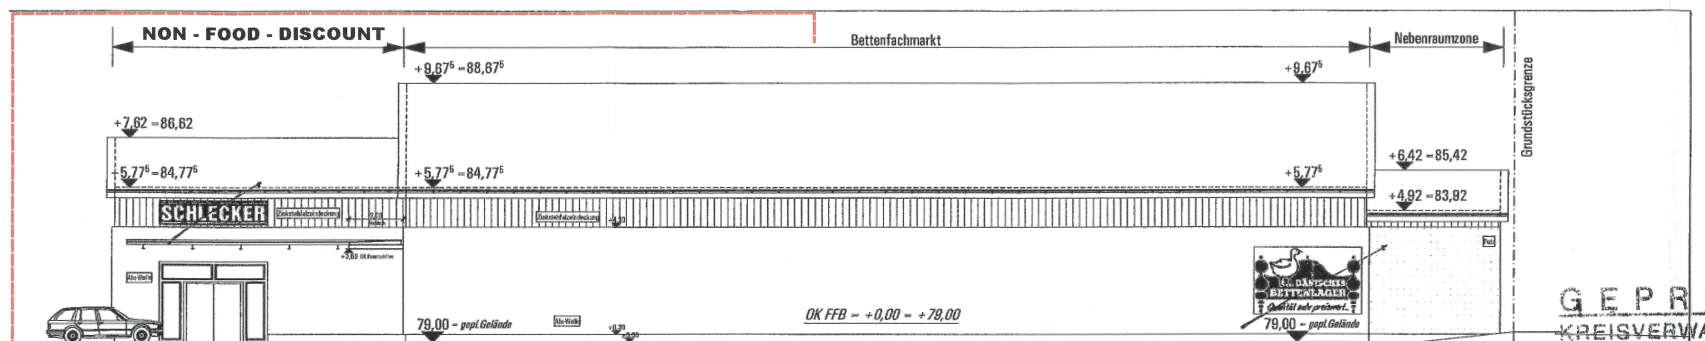

Ansicht von Westen

ANSICHTEN UNVERÄNDERT !

Nachtrag zum Bauantrag AZ 2007 0191
Bettenfachmarkt, Non-Food-Discount, Drogeriemarkt

GEPRÜFTE
KREISVERWALTUNG
DES RHEIN-LAHN-KREISES
- BAUABTEILUNG

56244 Ötzing, den 08.06.2007

Im Auftrag:

Ulrich Be...

Architekt

RITZ & LOSACKE

Bauverhaben:		Lahntalcenter, 2. Bauabschnitt		B-Plan "Maaracker", Ortsgemeinde Nievern	
Bauherr:					
Planinhalt: Ansicht von Norden, Ansicht von Westen					
Planner:	VE 07-03	Projektnr.	238	Maßstab:	1:200
				Datum:	08.06.2007
Bauherr:			Entwurfsverfasser:		

Hauptstraße
56244 Ötzingen

Pestalozzistraße
35781 Weillbach

Tel. 02602/70

Hauptstraße
56244 Ötzing

Pestalozzistr.
35781 Weil

Tel. 02602/70