



Schnitt 1-1

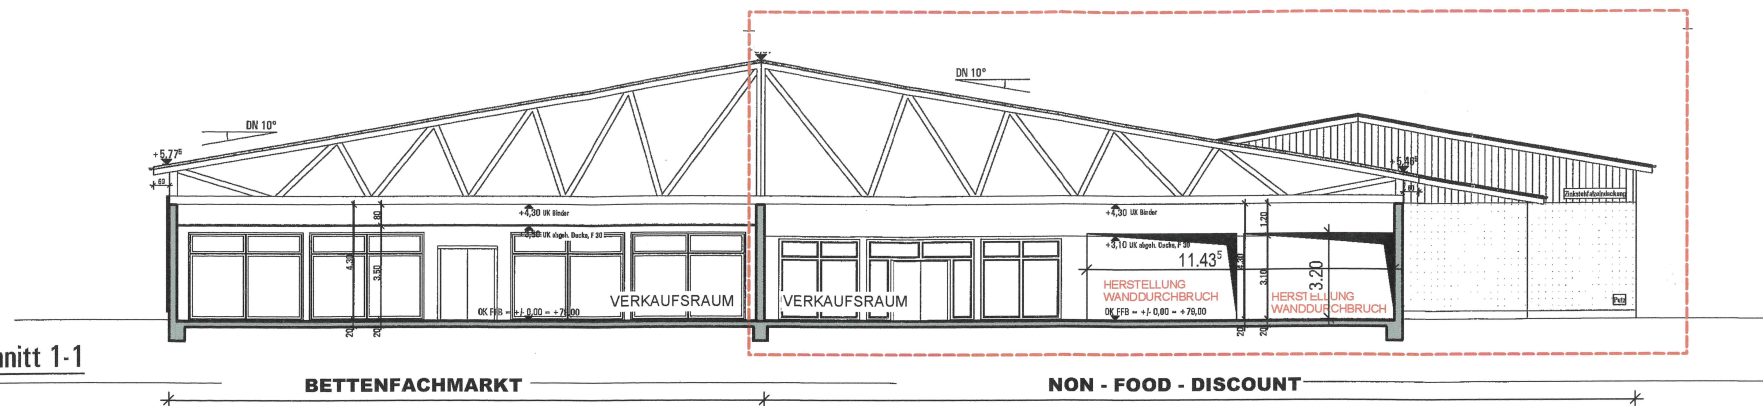

Schnitt 2-2

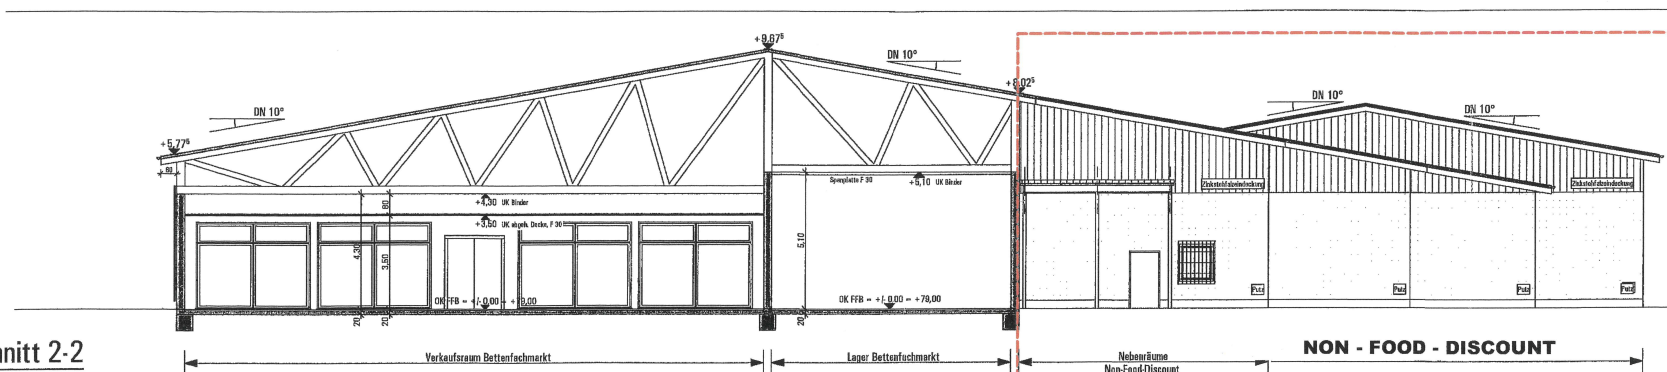

G E P R Ü F T
KREISVERWALTUNG
DES RHEIN-LAHN-KREISES
- BAUABTEILUNG -

547 BAD EMS, den 30.07.07

Im Auftrag
Ulrich Rades

RITZ & LOSACKER

Stuhl

Bauvorhaben: Neubau eines Bettenfachmarktes und zwei Ausstellungsgebäuden
B-Plan "Maaracker", Ortsgemeinde Nievern

Bauherr:

Planinhalt:
Schnitt 1-1, Schnitt 2-2

Plannr.	Projektnr.	Maßstab:
B 07	238	1:200
Bauherr:	Entwurfverfasser:	

Datum:
25.06.2007

Hauptstraße 19a
56244 Ötzingen

Pestalozzistr. 11
35781 Weilburg

Tel. 02602/70620