


Ansicht Süd

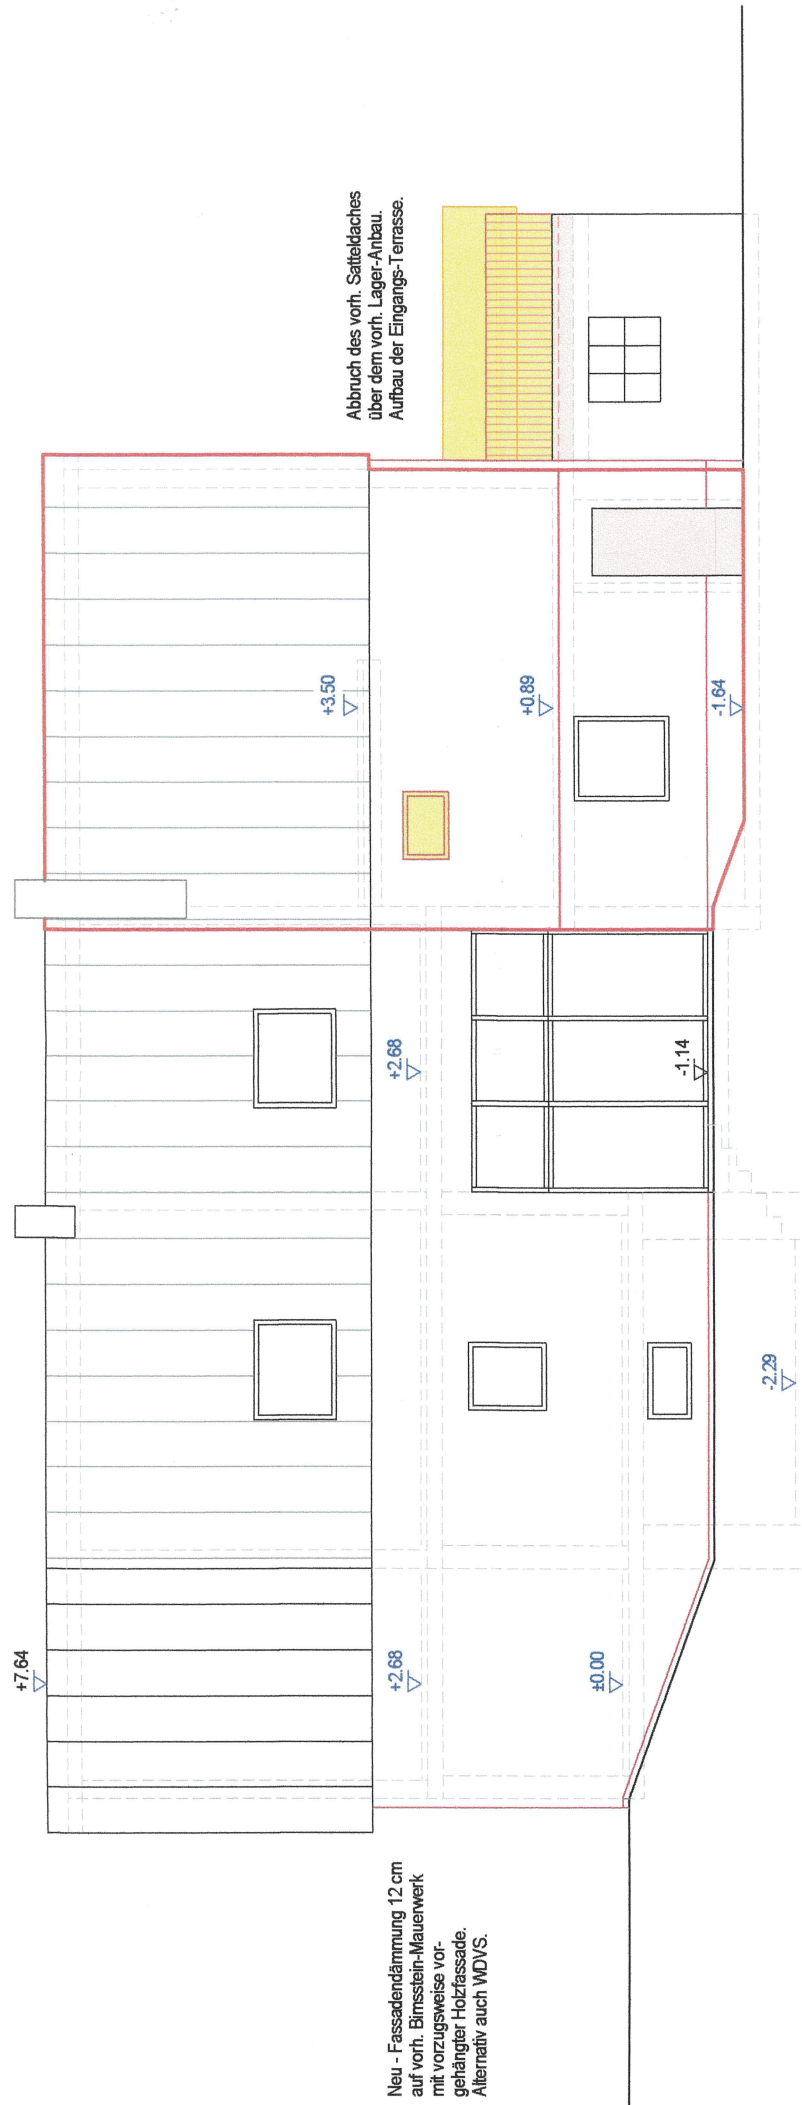

Abbruch des vorh. Satteldaches
über dem vorh. Lager-Anbau.
Aufbau der Eingangs-Terrasse.

Neu - Fassadendämmung 12 cm
auf vorh. Bimsstein-Mauerwerk
mit vorzugsweise vor-
gehängter Holzfassade.
Alternativ auch WDVS.